


**Plan de Prévention des Risques Technologiques**  
**QUARON - St Jacques de la Lande**  
 zonage réglementaire

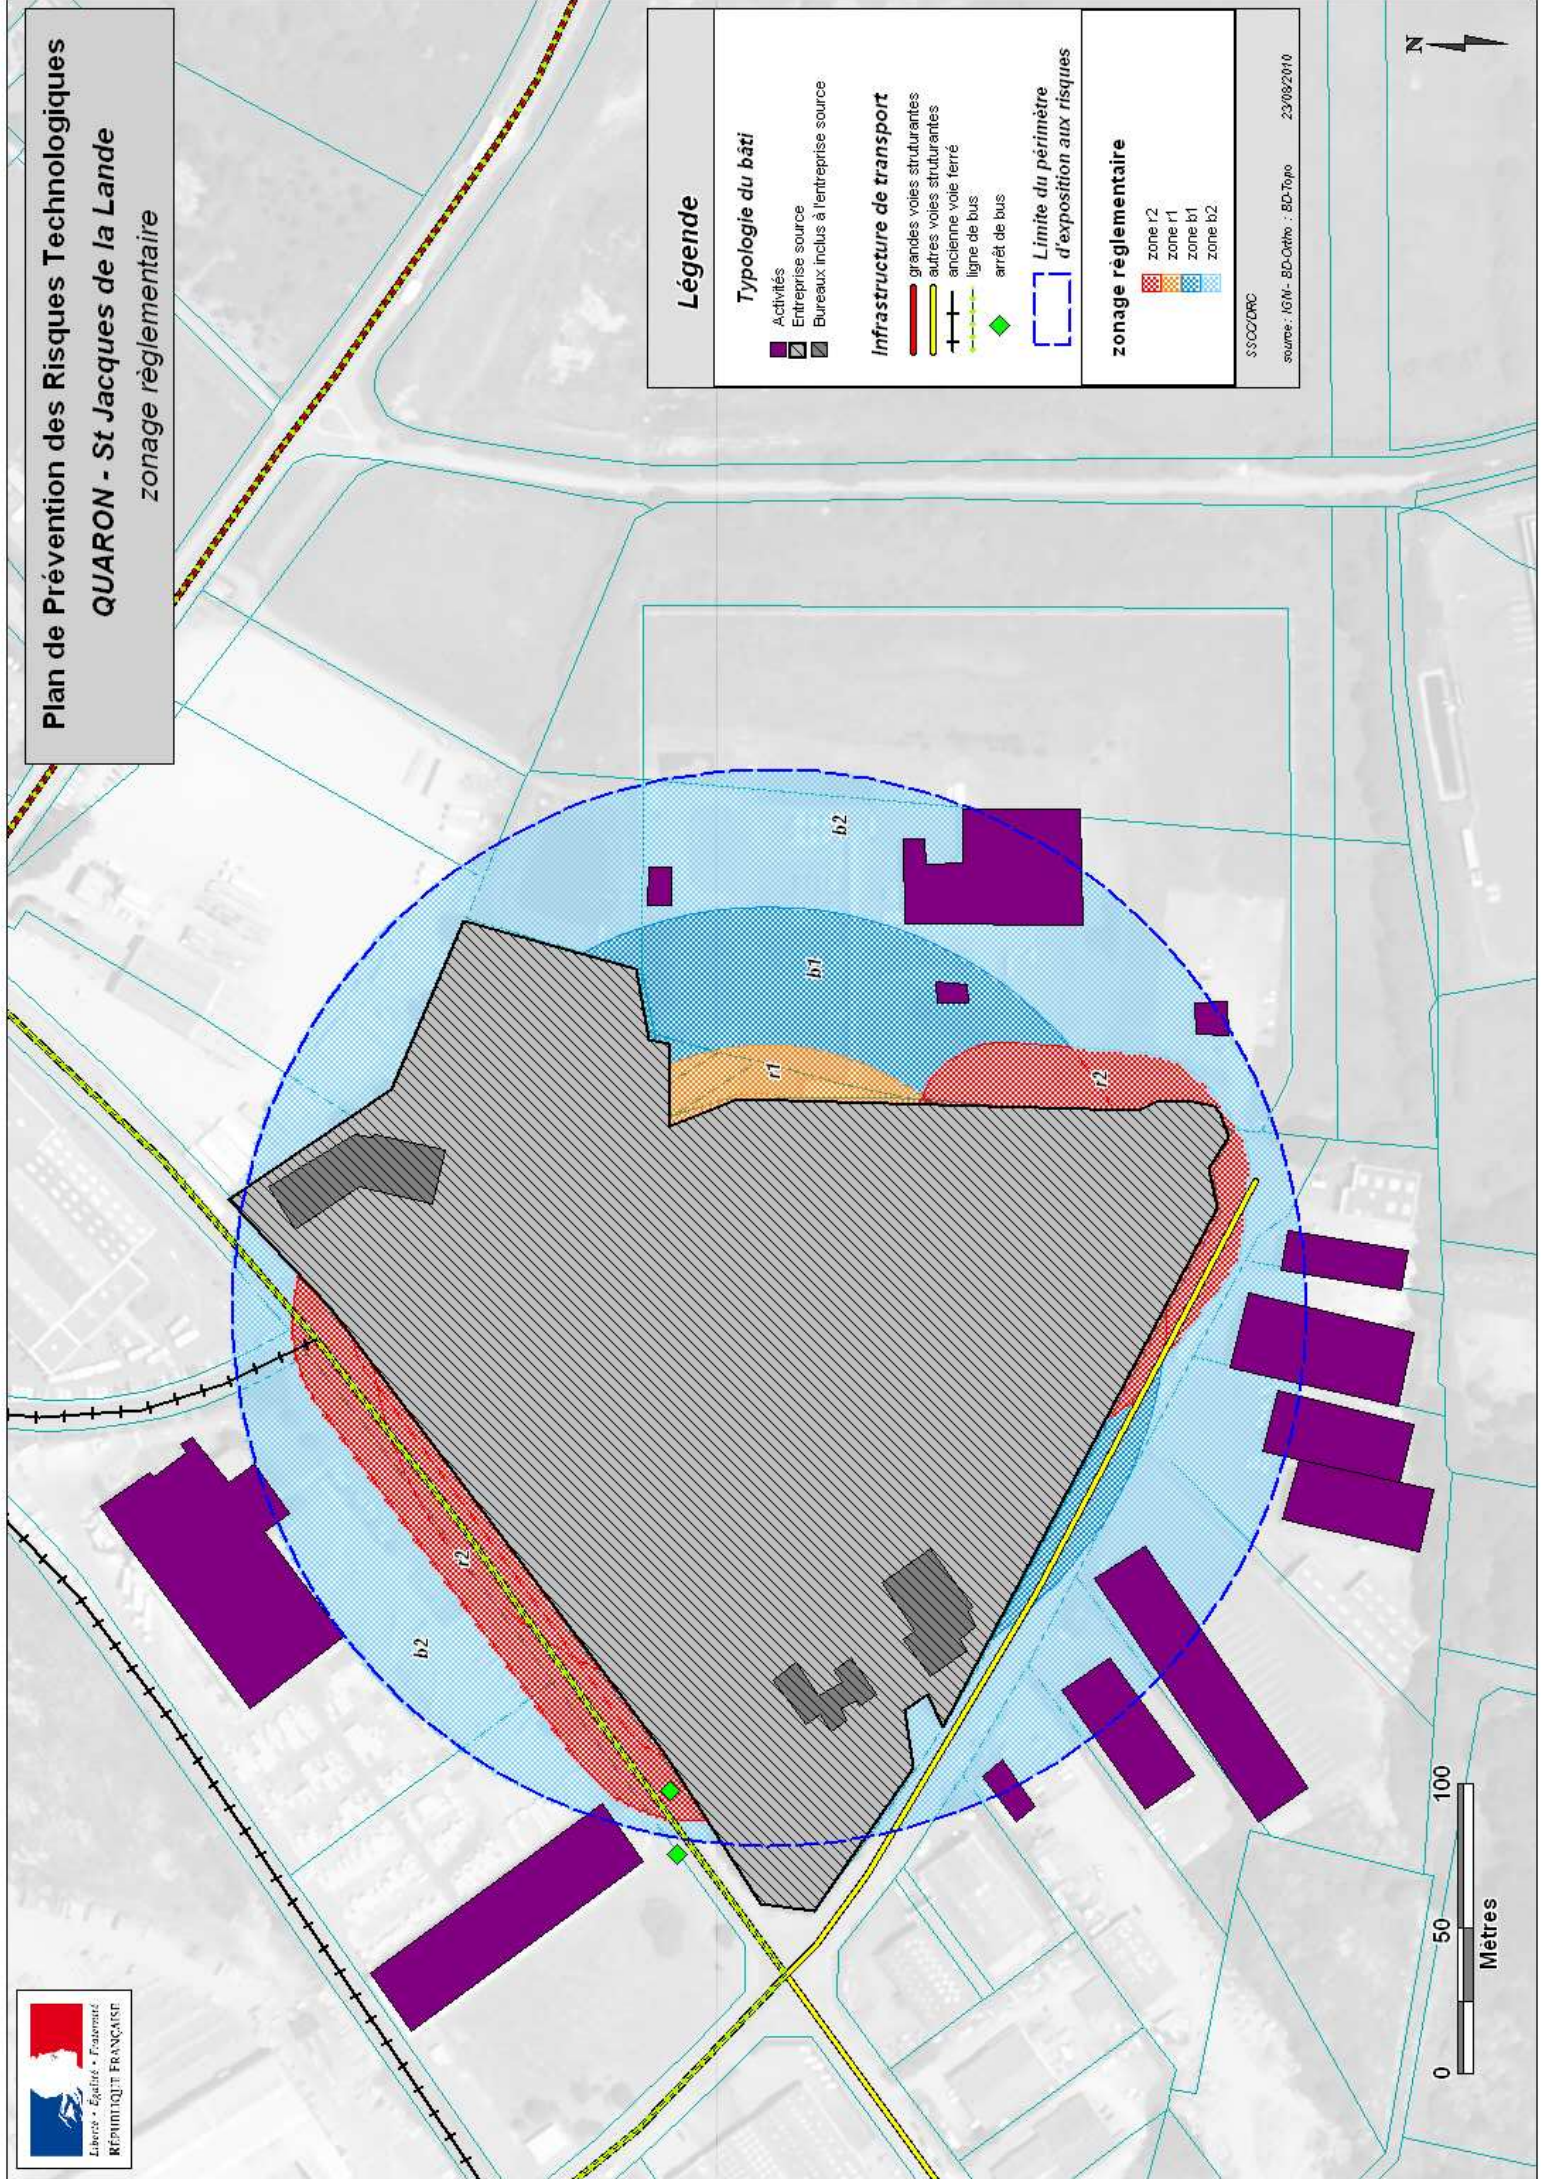

**Légende**

<b>Typologie du bâti</b>	
	Activités
	Entreprise source
	Bureaux inclus à l'entreprise source
<b>Infrastructure de transport</b>	
	grandes voies structurantes
	autres voies structurantes
	ancienne voie ferré
	ligne de bus
	arrêt de bus
<b>Limite du périmètre d'exposition aux risques</b>	
<b>zonage réglementaire</b>	
	zone r2
	zone r1
	zone b1
	zone b2

SSCC/DRFC

source : IGN - BD-Ortho : BD-Topo 23/09/2010

