

**Mise à 2 x 2 voies de la RN 164  
dans le secteur de Rostrenen**  
*(Section Loméven - Plouguernével )*

**PIÈCE D :**  
**PLAN GÉNÉRAL DES TRAVAUX**






Le périmètre soumis à la Déclaration d'Utilité Publique (« bande DUP ») est plus large que l'emprise prévisionnelle dans lequel s'inscrit le projet routier tel que défini au stade de l'avant-projet.

La bande DUP est plus large que les emprises de l'avant-projet, et plus large que les emprises qui seront réellement acquises pour la réalisation du projet : elle permettra d'intégrer les évolutions à apporter au projet à la suite de l'enquête publique et des études de détails, ou pour permettre des adaptations.

Les emprises exactes nécessaires à la réalisation du projet, a priori contenues dans la bande DUP, seront définies et portées à connaissance du public au stade de l'enquête parcellaire.

# P

## lan Général des Travaux - Bande DUP

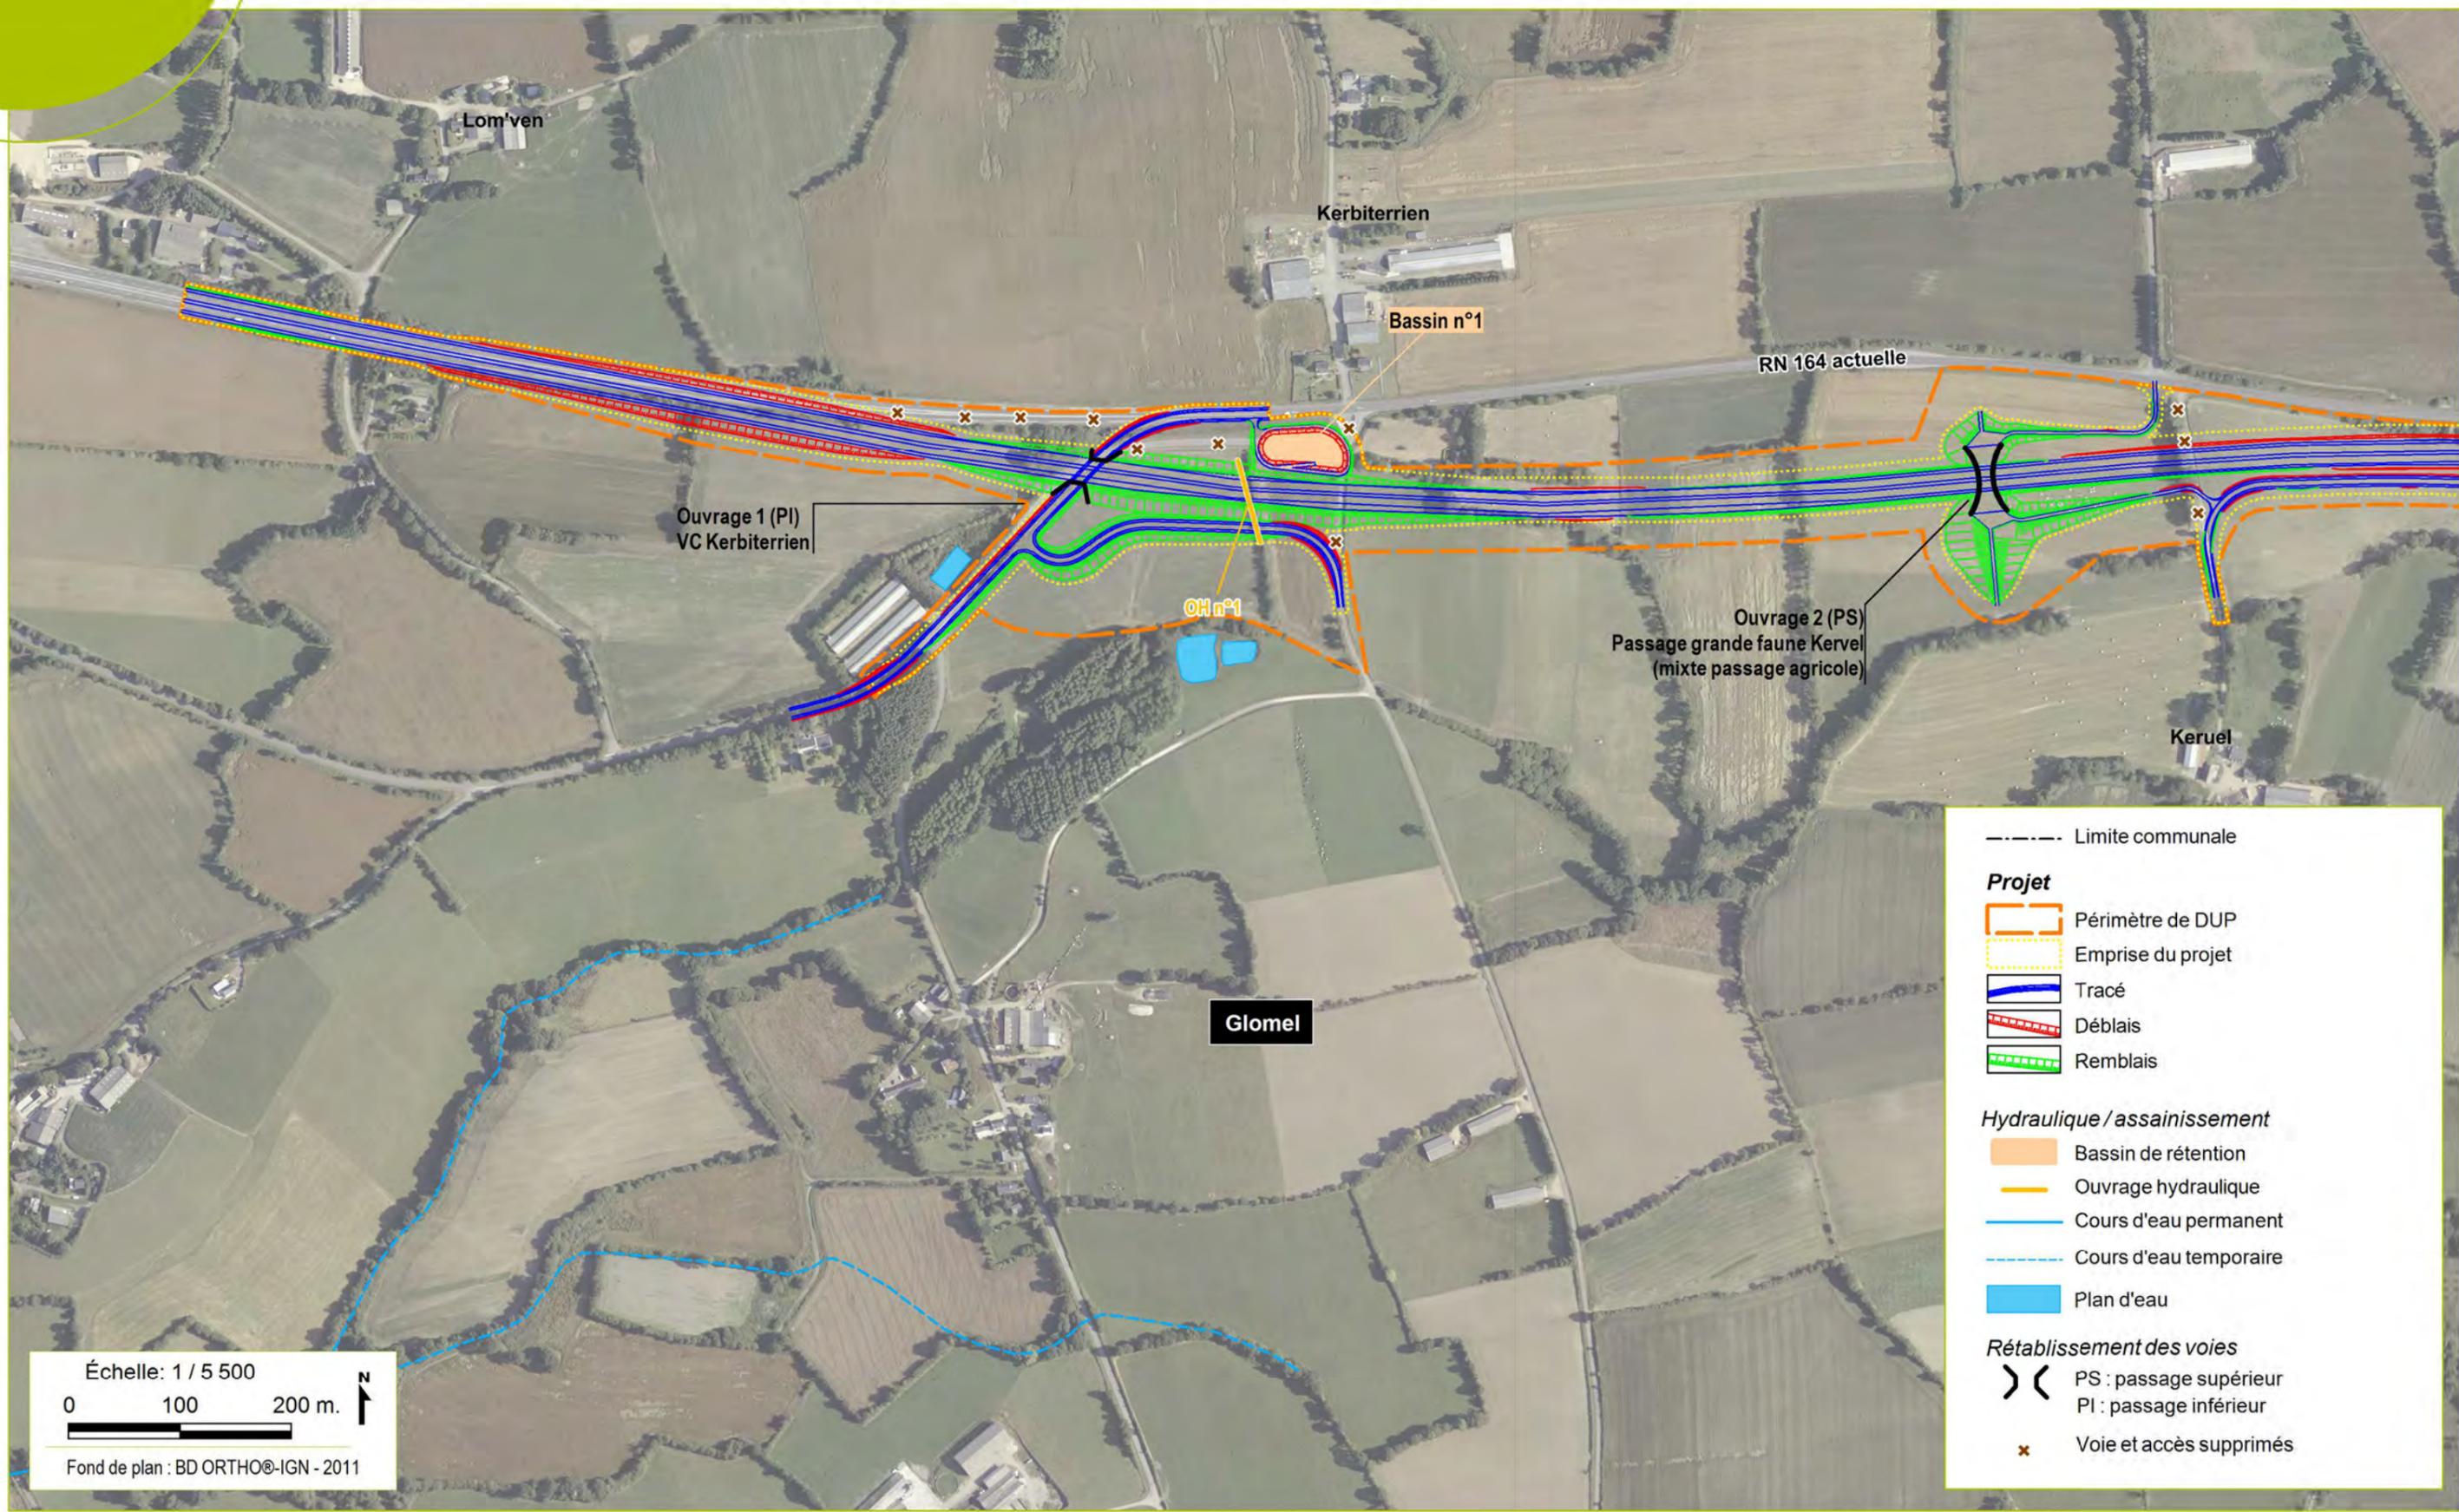

Échelle: 1 / 5 500  
 0 100 200 m.  
 Fond de plan : BD ORTHO®-IGN - 2011

--- Limite communale

**Projet**


- Périmètre de DUP
- Emprise du projet
- Tracé
- Déblais
- Remblais

**Hydraulique / assainissement**

- Bassin de rétention
- Ouvrage hydraulique
- Cours d'eau permanent
- Cours d'eau temporaire
- Plan d'eau


**Rétablissement des voies**

- } { PS : passage supérieur
- } { PI : passage inférieur
- x Voie et accès supprimés

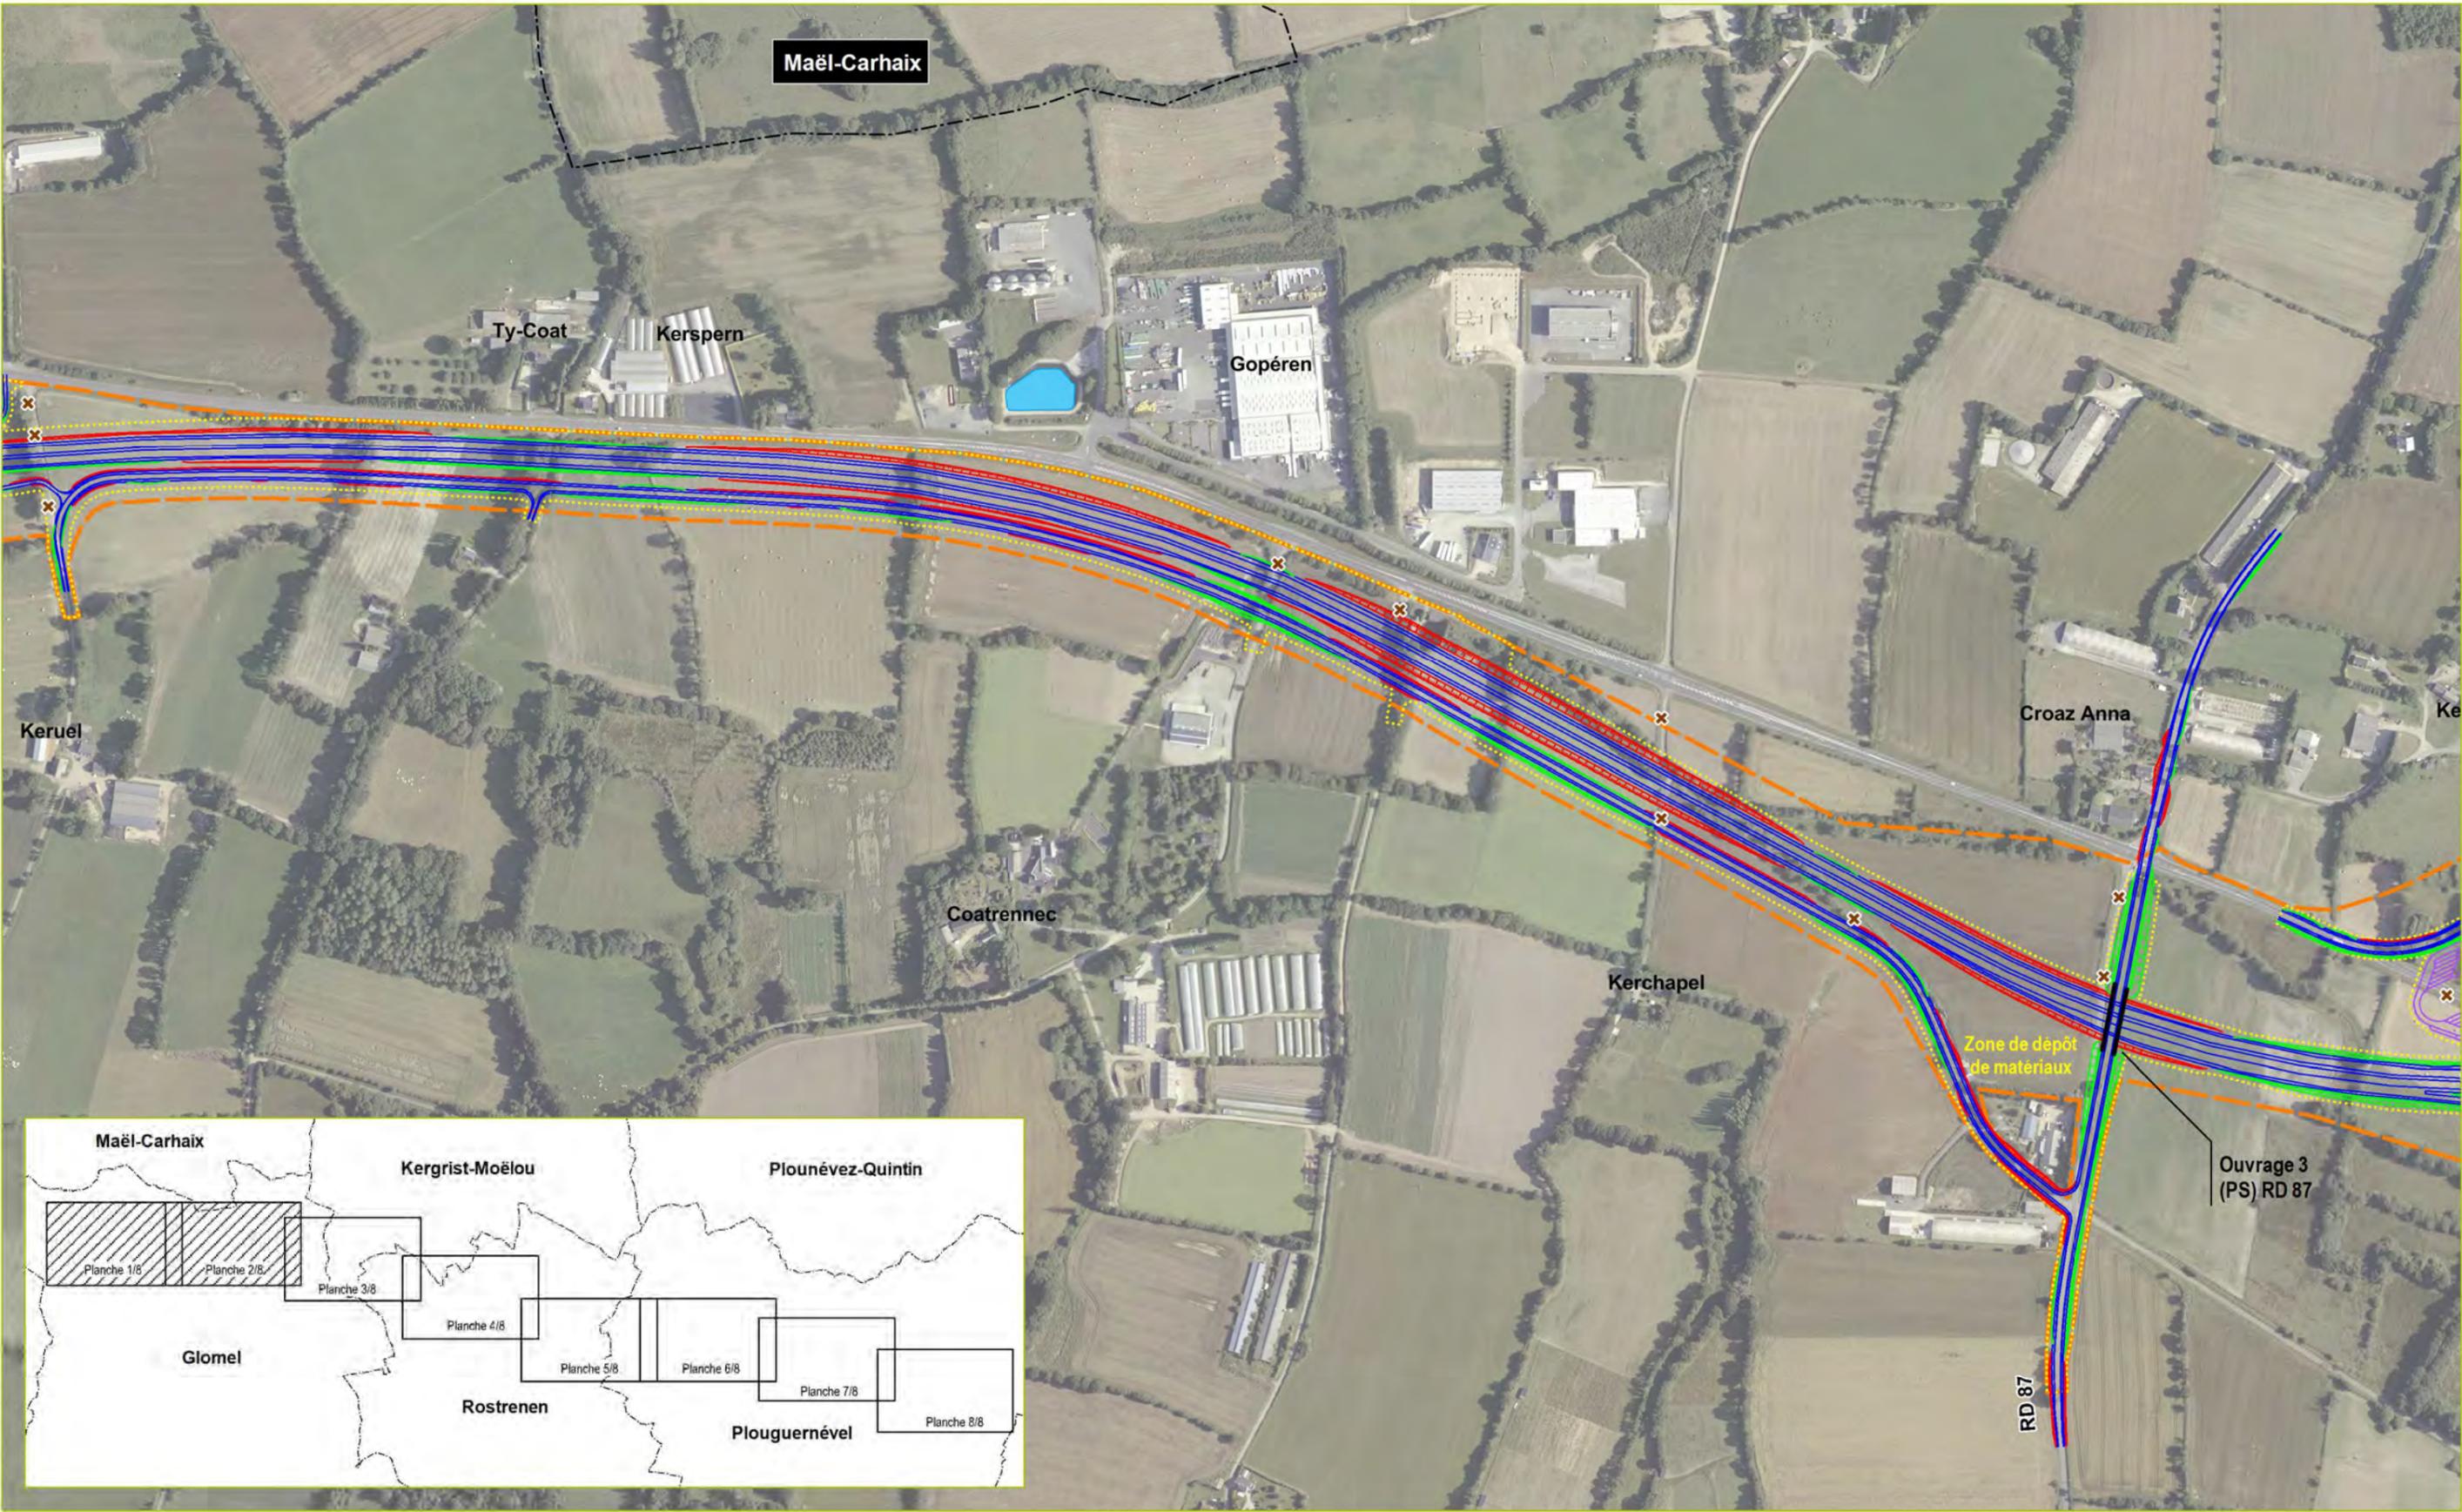

GRA-11-0010VRSAT/08.04.2015

# Plan Général des Travaux - Bande DUP

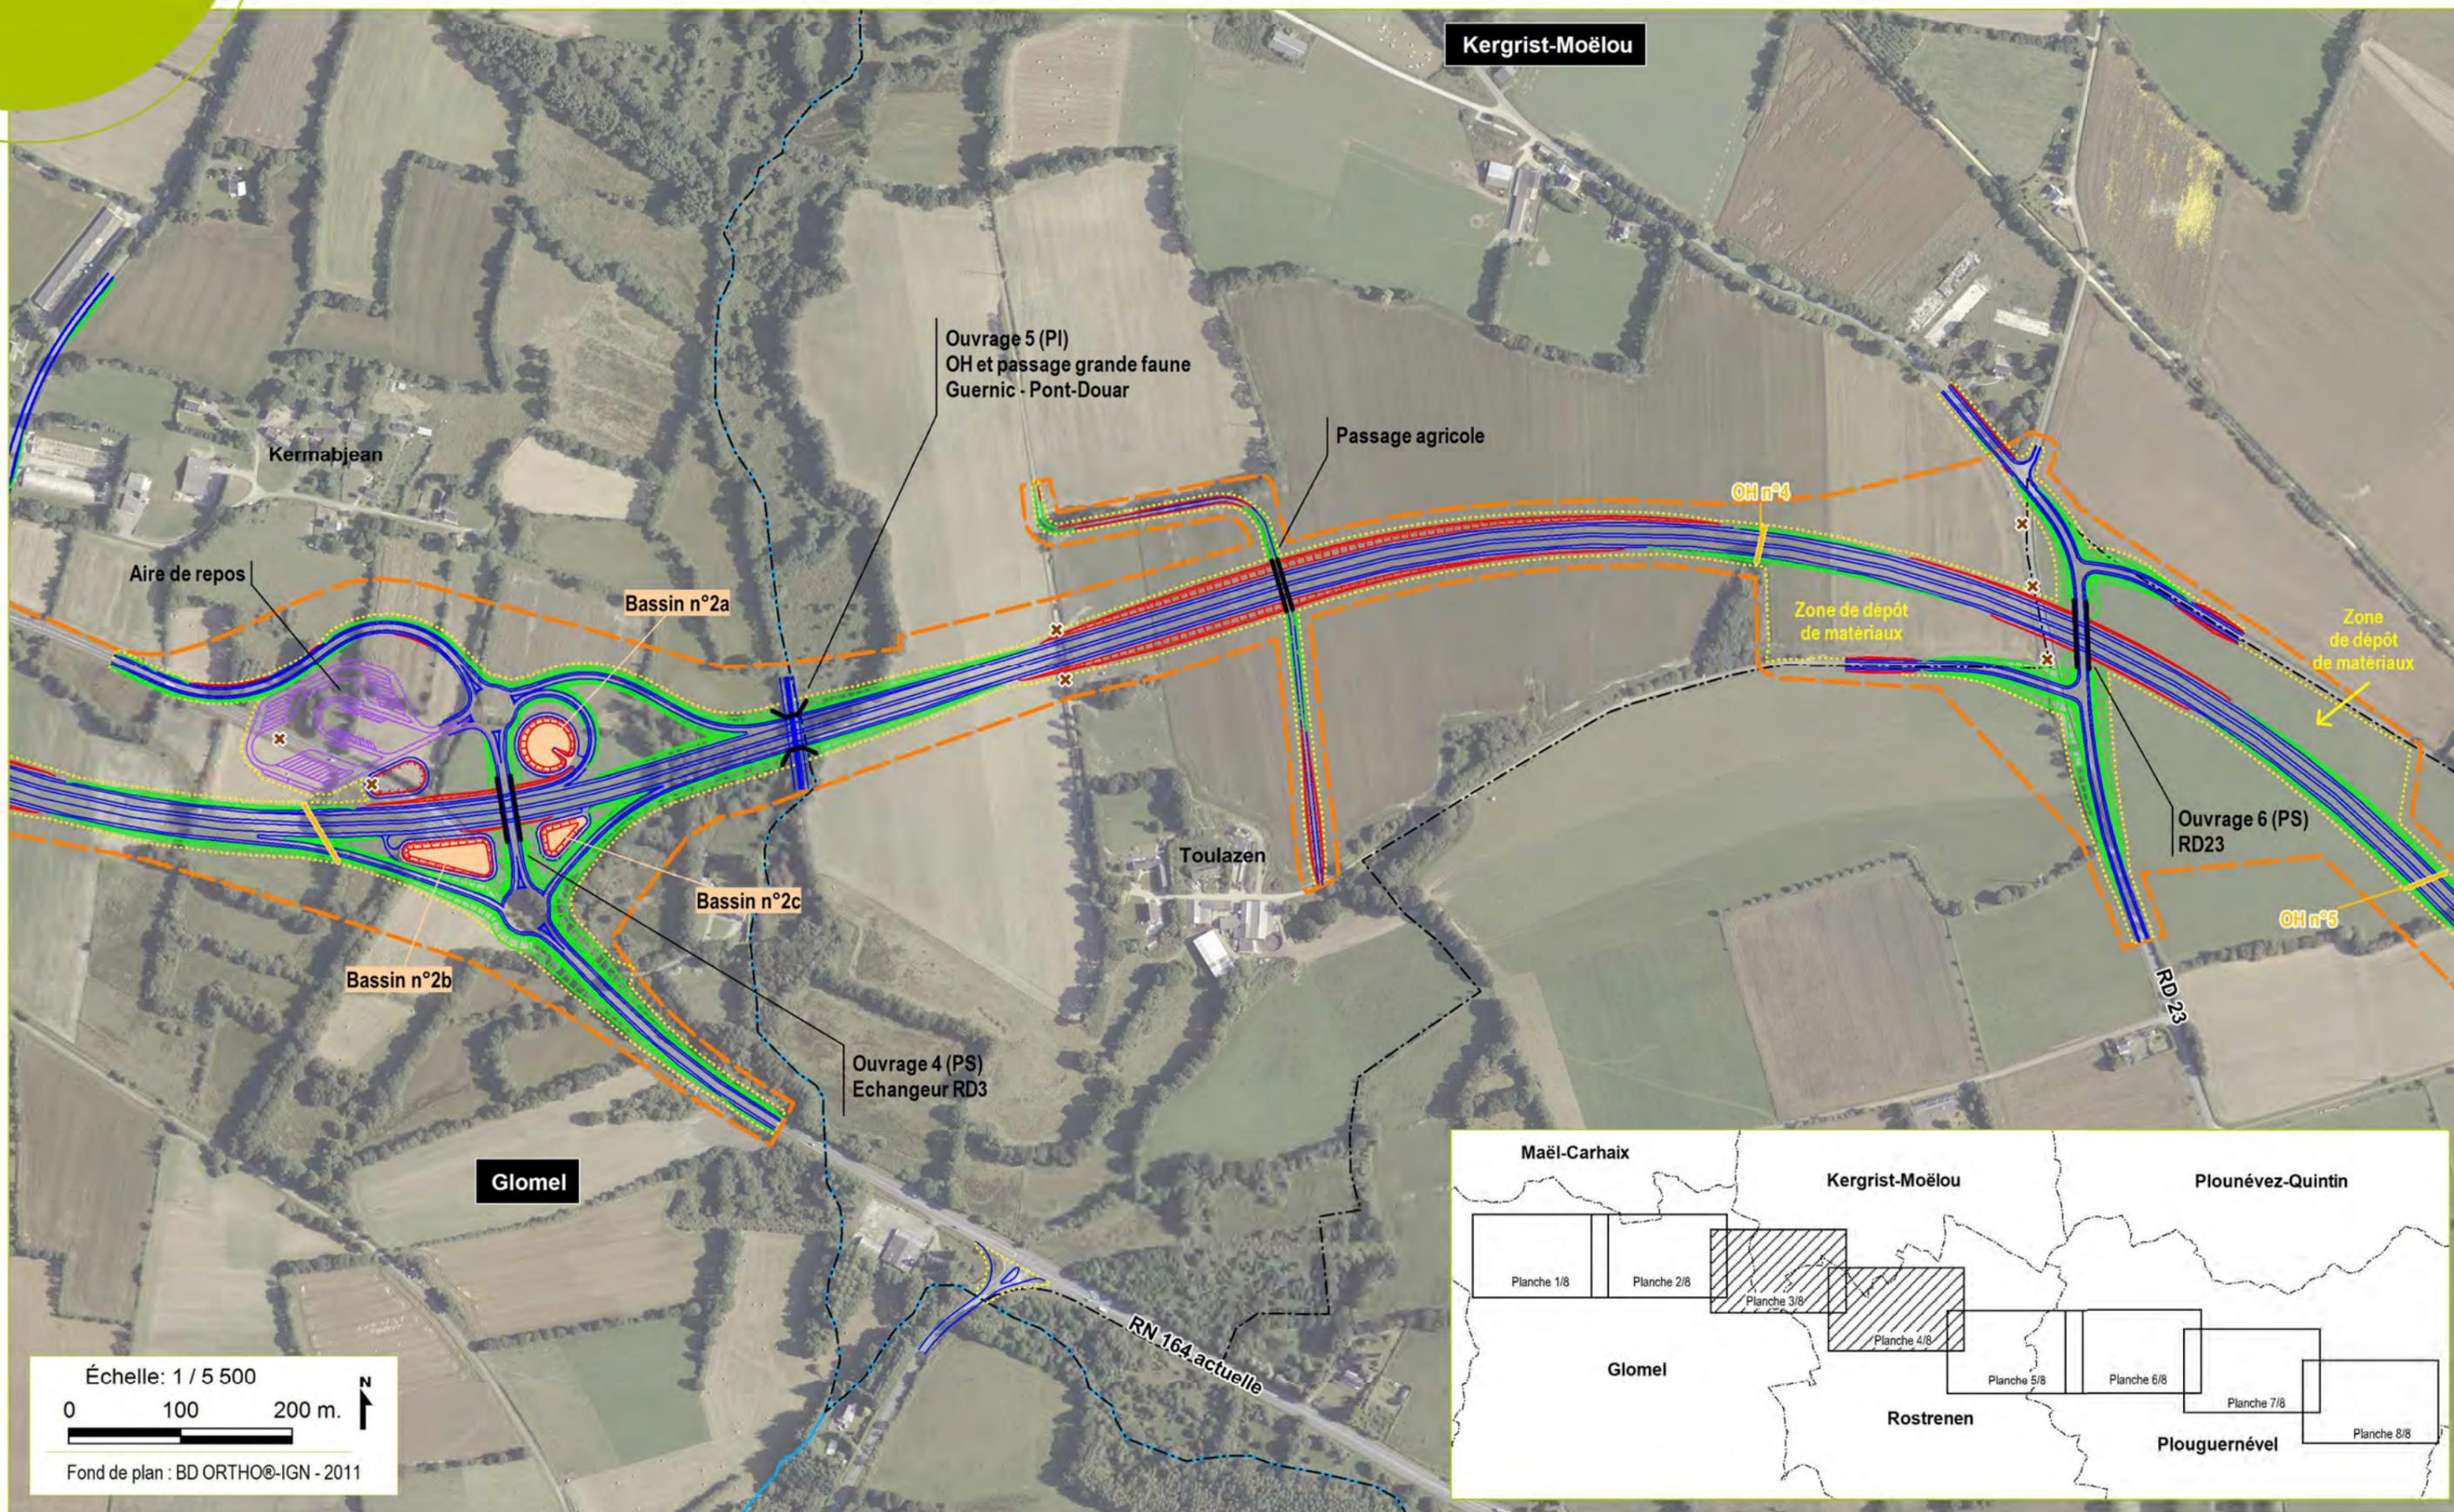



--- Limite communale

**Projet**

- Périmètre de DUP
- Emprise du projet
- Tracé
- Déblais
- Remblais
- Aire de stationnement

**Hydraulique / assainissement**

- Bassin de rétention
- Ouvrage hydraulique
- Cours d'eau permanent
- Cours d'eau temporaire
- Plan d'eau


**Rétablissement des voies**

- } PS : passage supérieur
- { PI : passage inférieur
- x Voie et accès supprimés

GRA-11-0010/VR/SAT/08.04.2015

# P

## lan Général des Travaux - Bande DUP

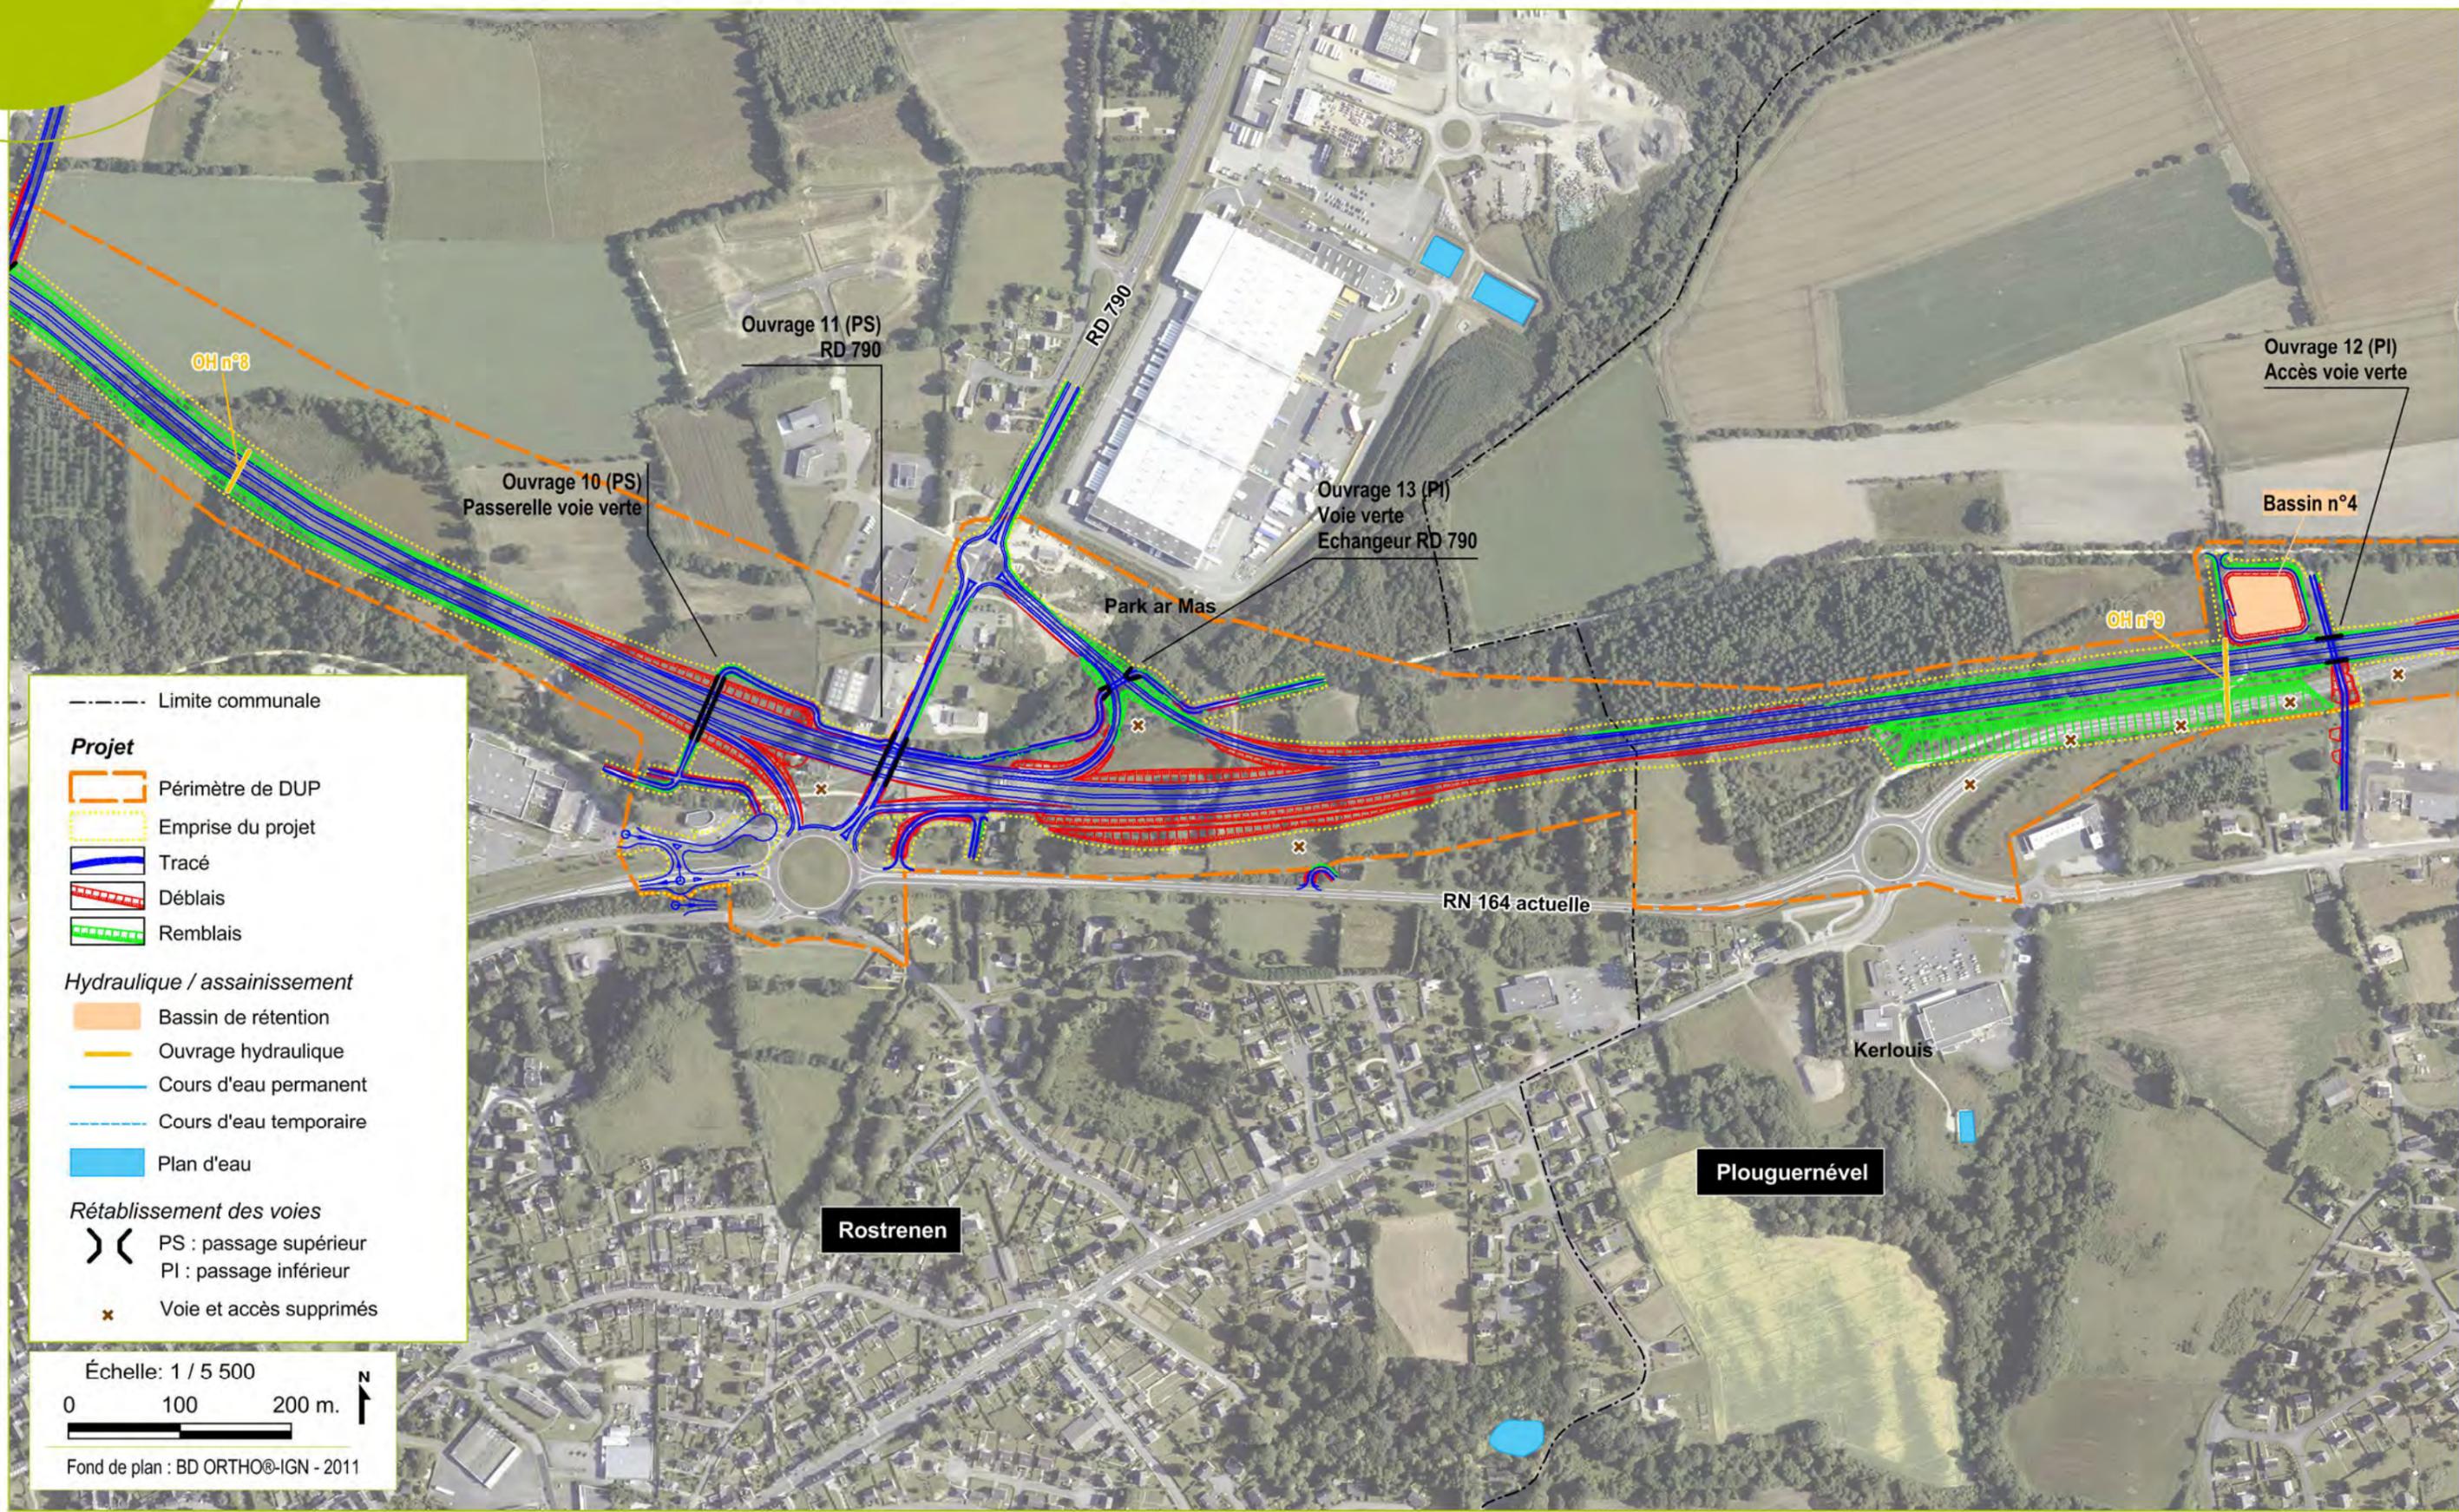

--- Limite communale

**Projet**

- Périmètre de DUP
- Emprise du projet
- Tracé
- Déblais
- Remblais

**Hydraulique / assainissement**

- Bassin de rétention
- Ouvrage hydraulique
- Cours d'eau permanent
- Cours d'eau temporaire
- Plan d'eau



**Rétablissement des voies**

- } PS : passage supérieur
- { PI : passage inférieur
- x Voie et accès supprimés

Échelle: 1 / 5 500


0 100 200 m.

Fond de plan : BD ORTHO@-IGN - 2011

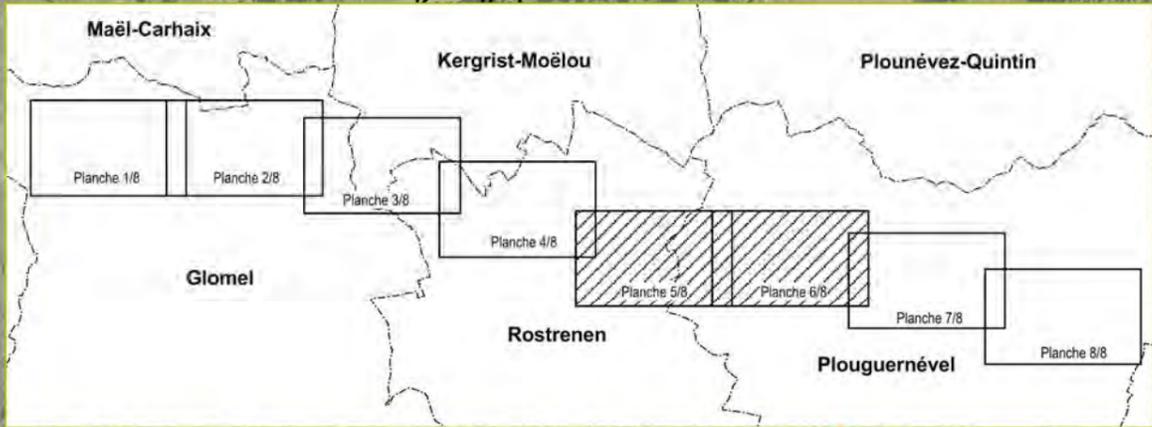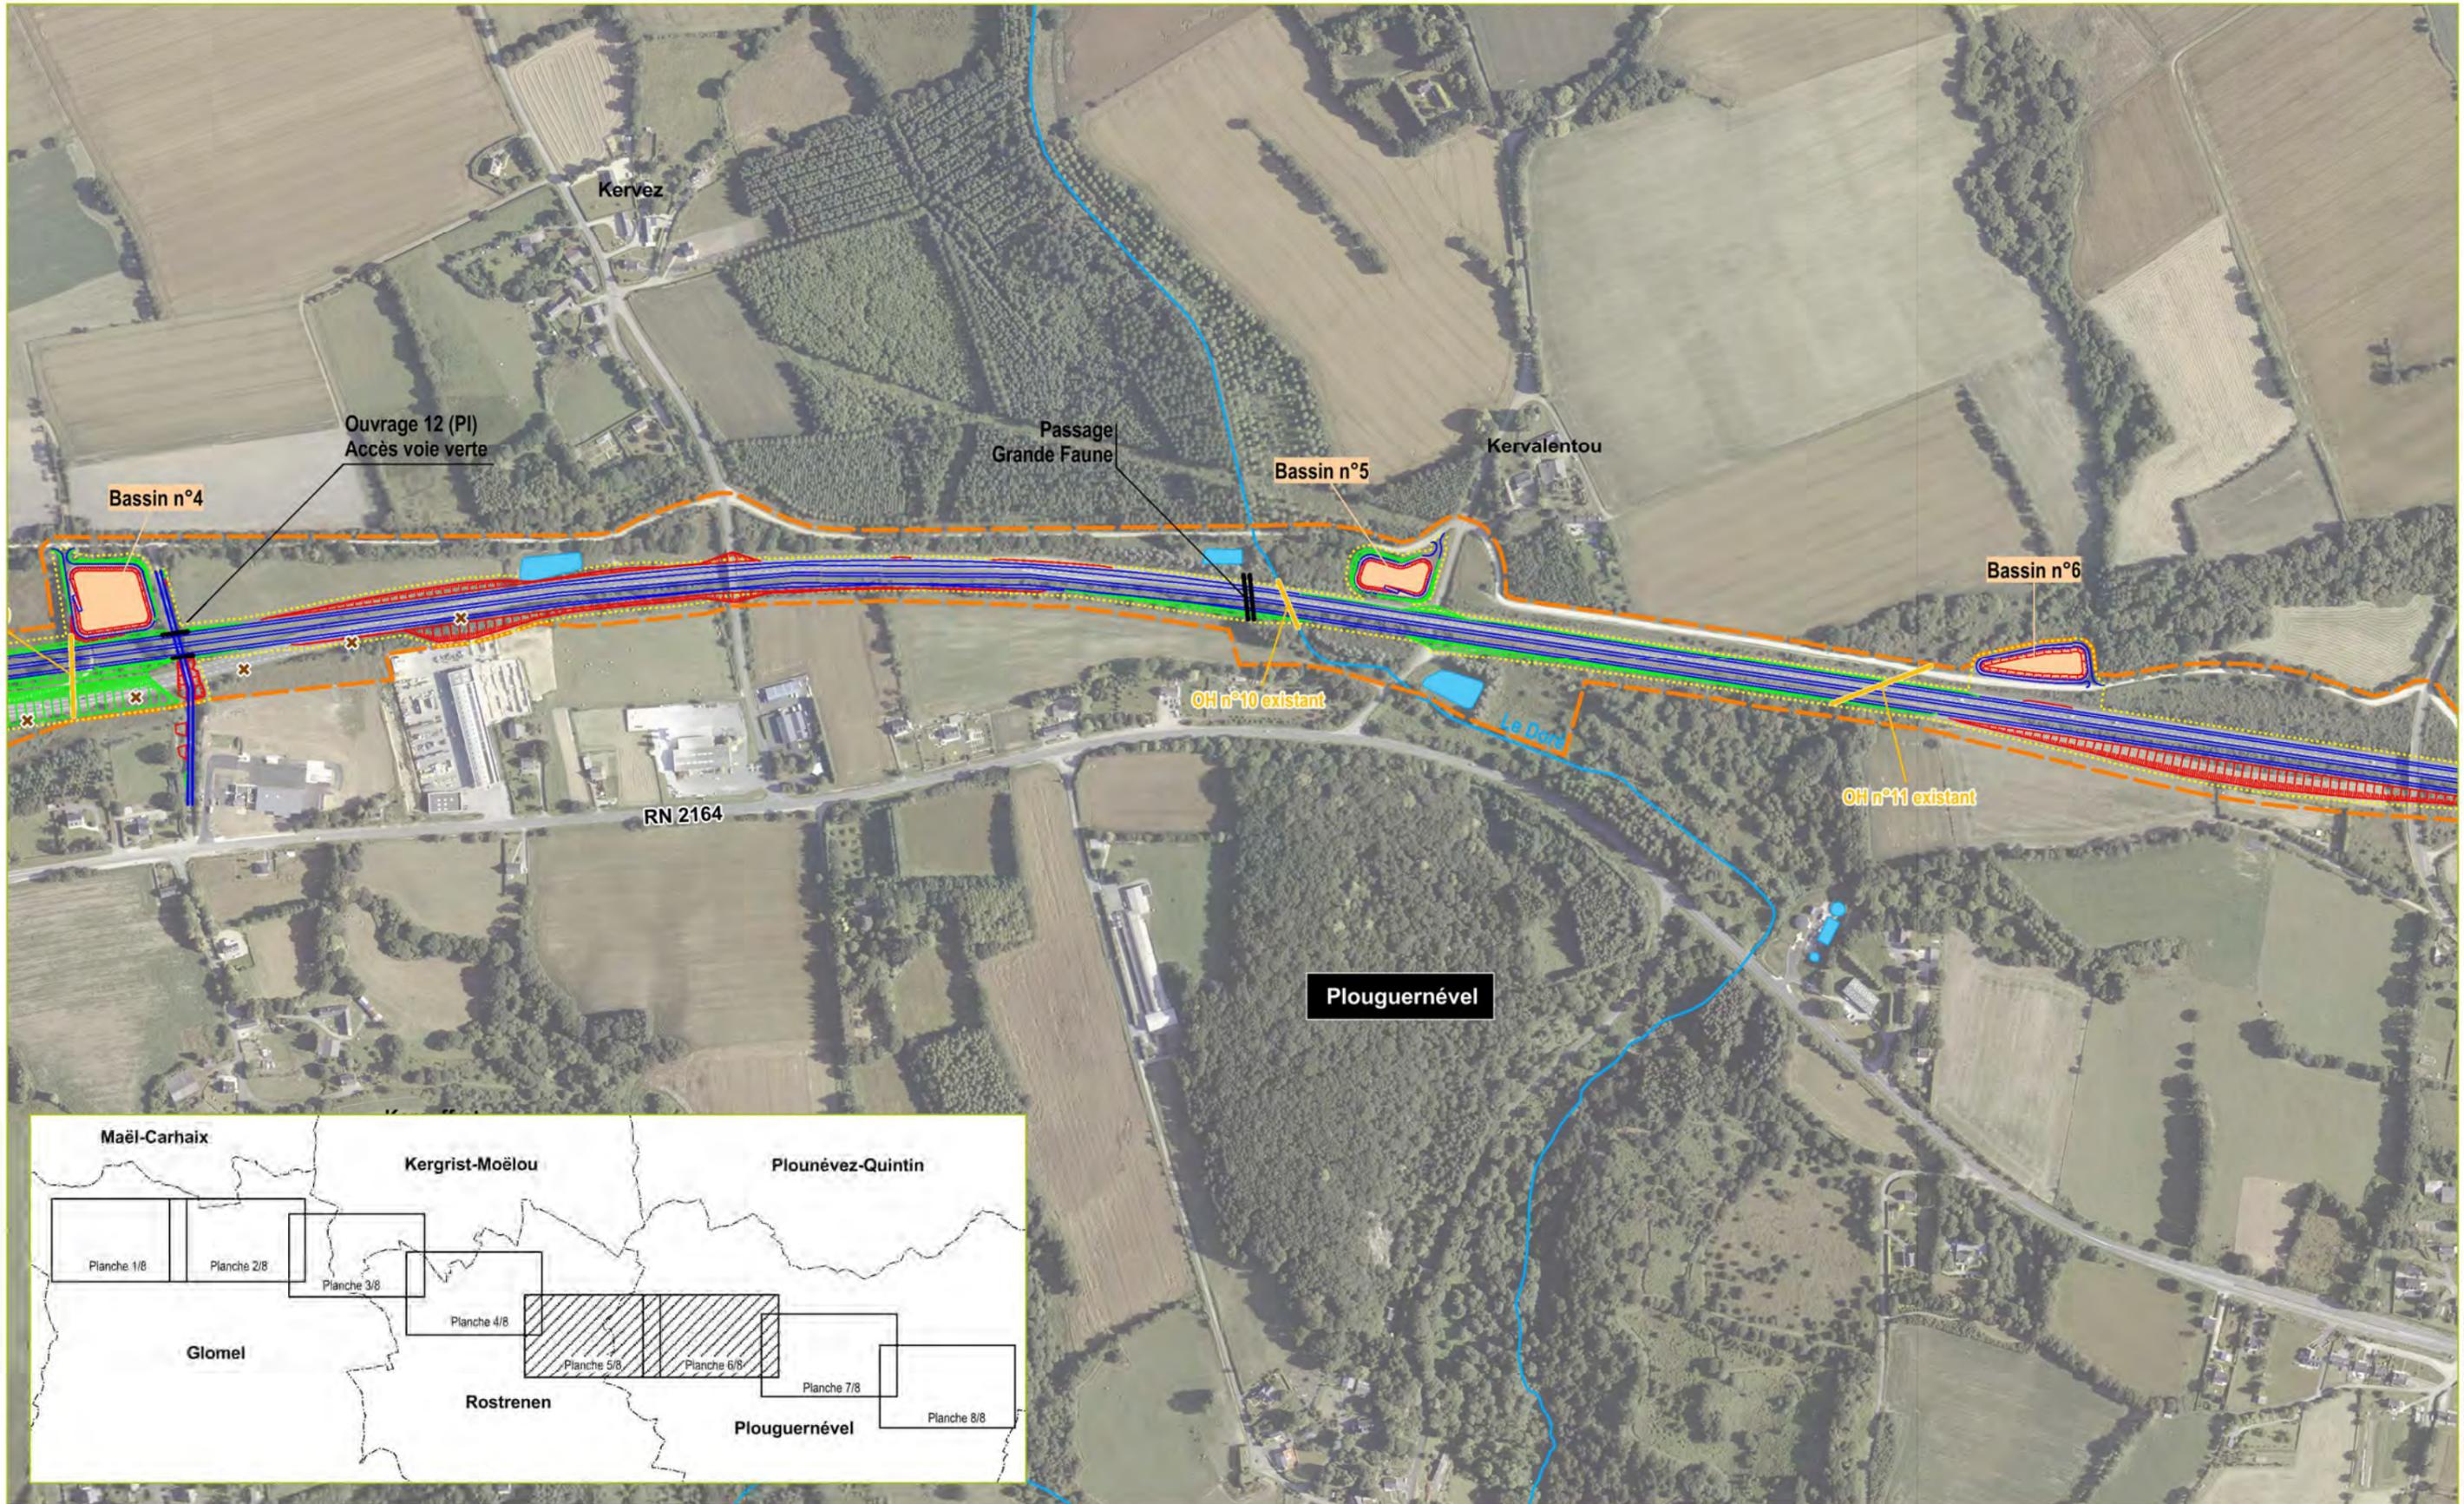


GRA-11-0010/VRISAT08.04.2015

# Plan Général des Travaux - Bande DUP

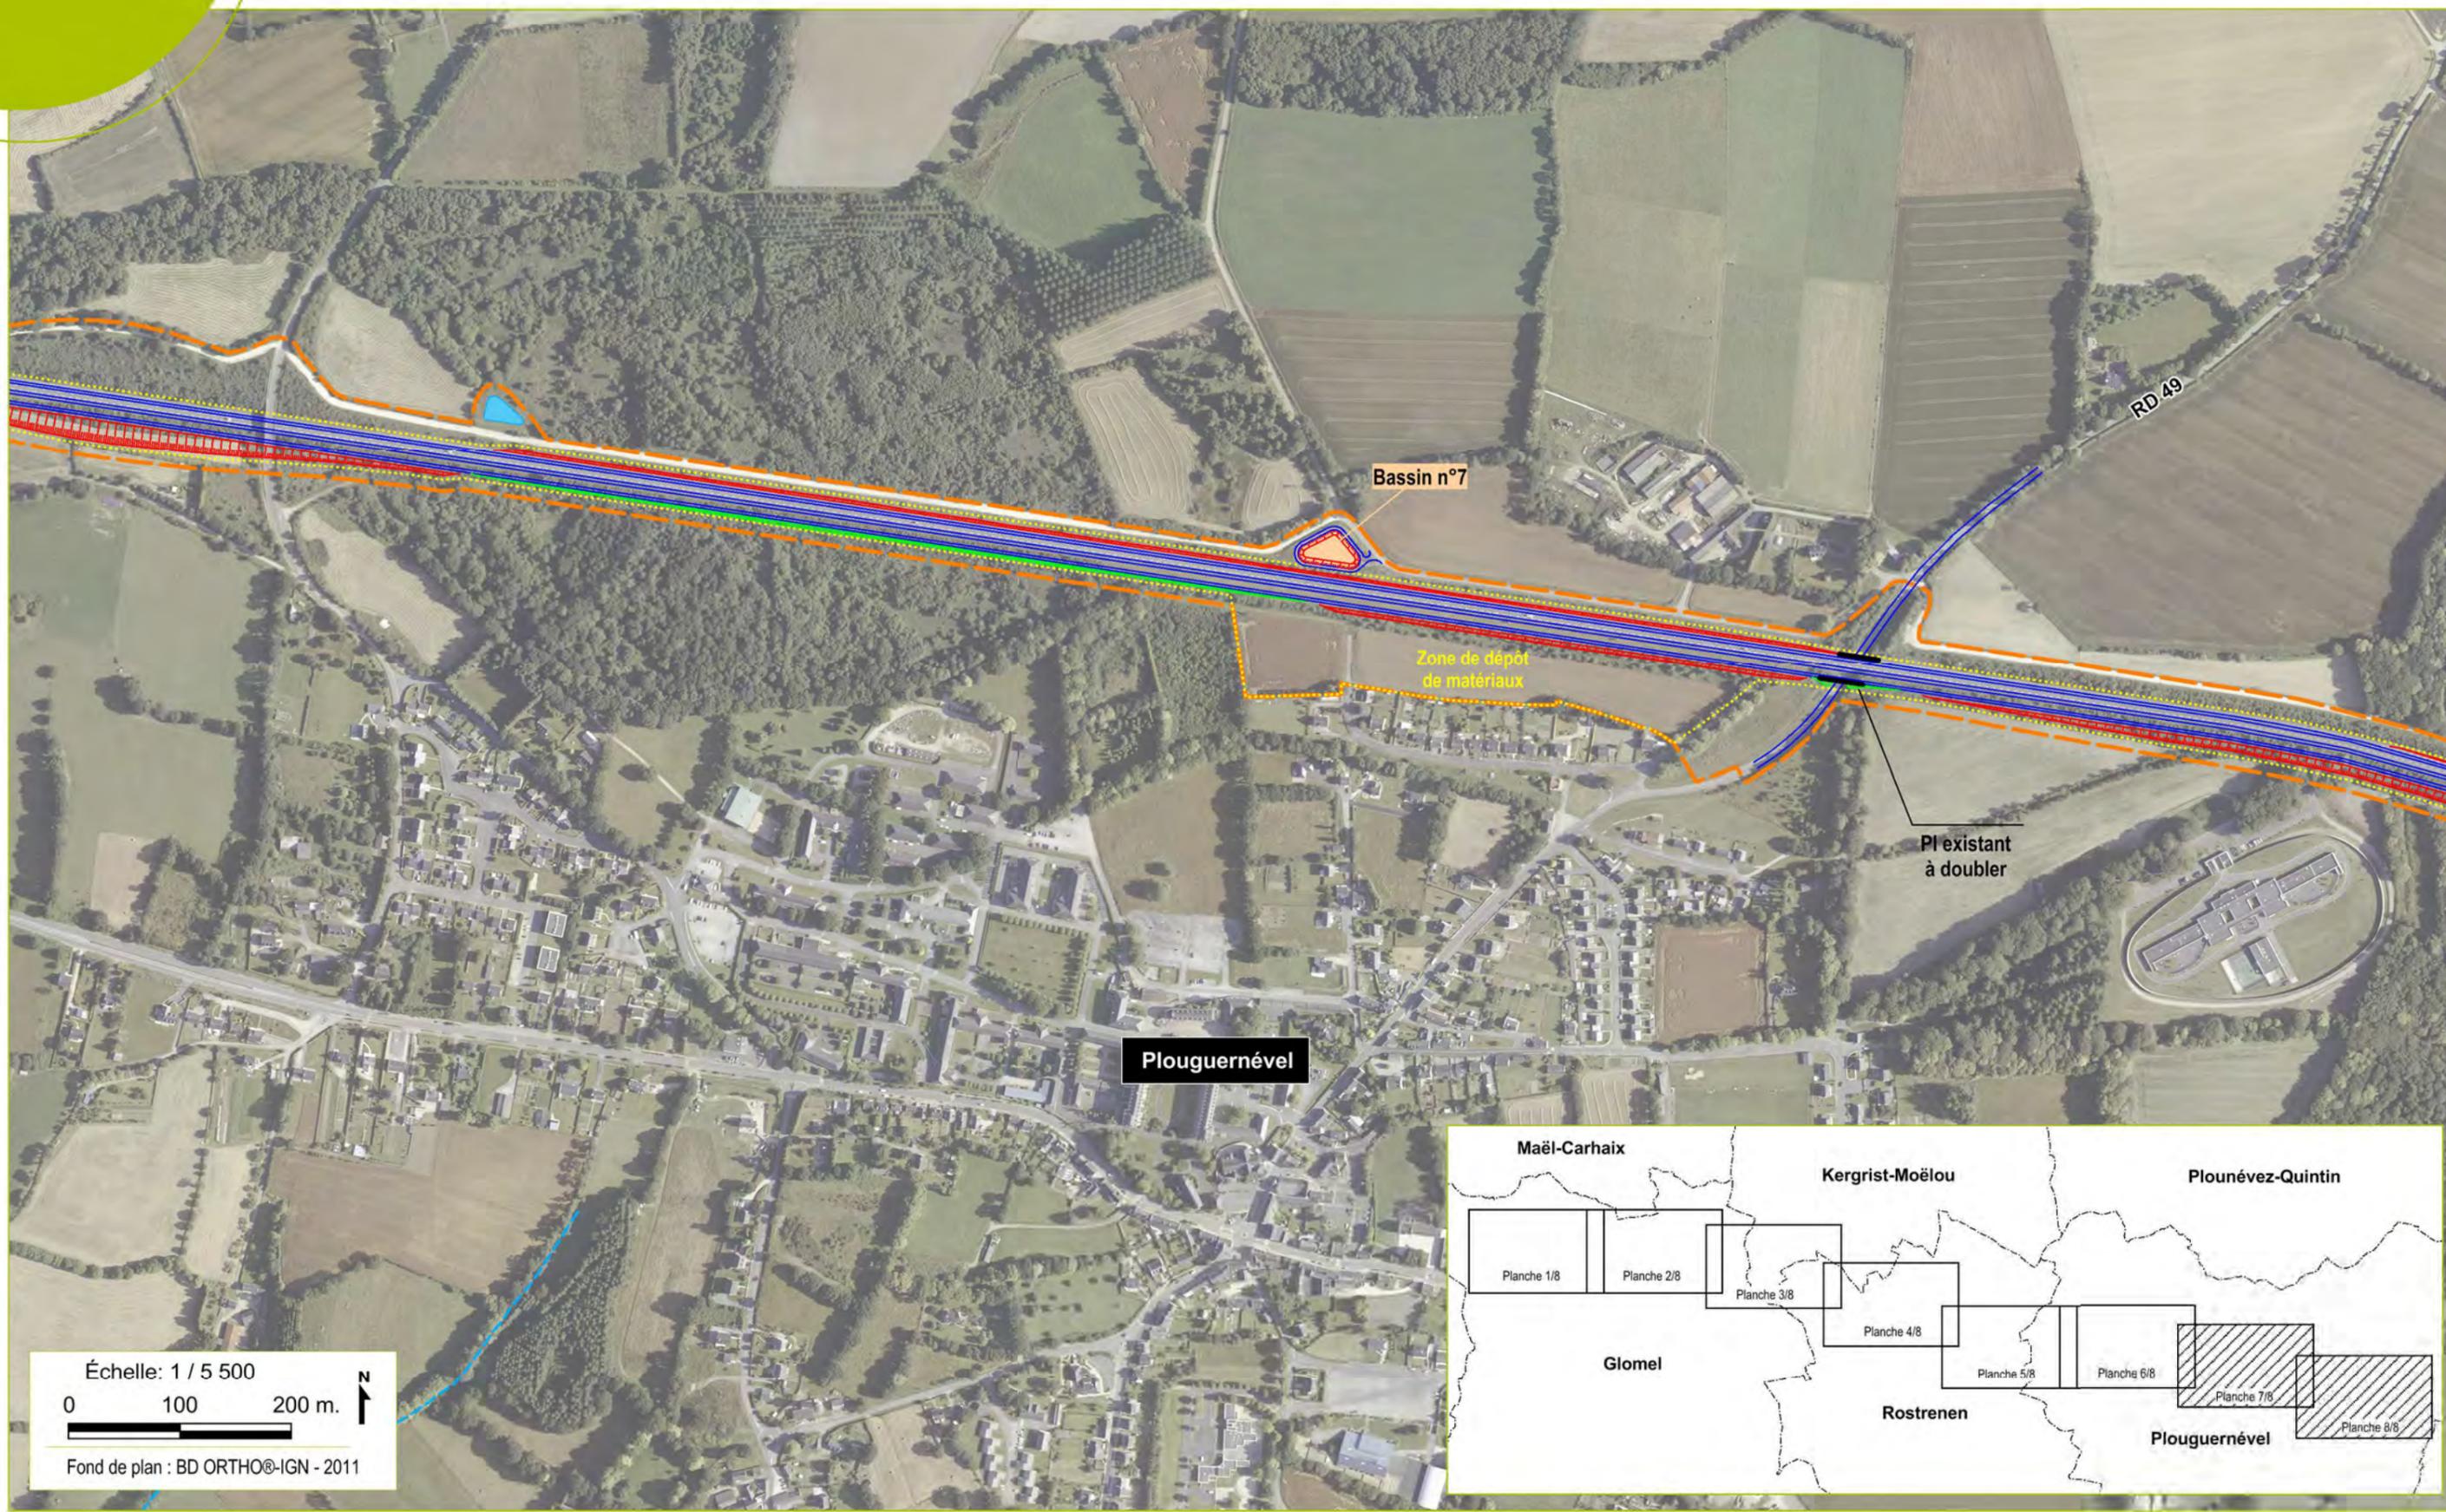

Échelle: 1 / 5 500  
0 100 200 m.   
Fond de plan : BD ORTHO@-IGN - 2011

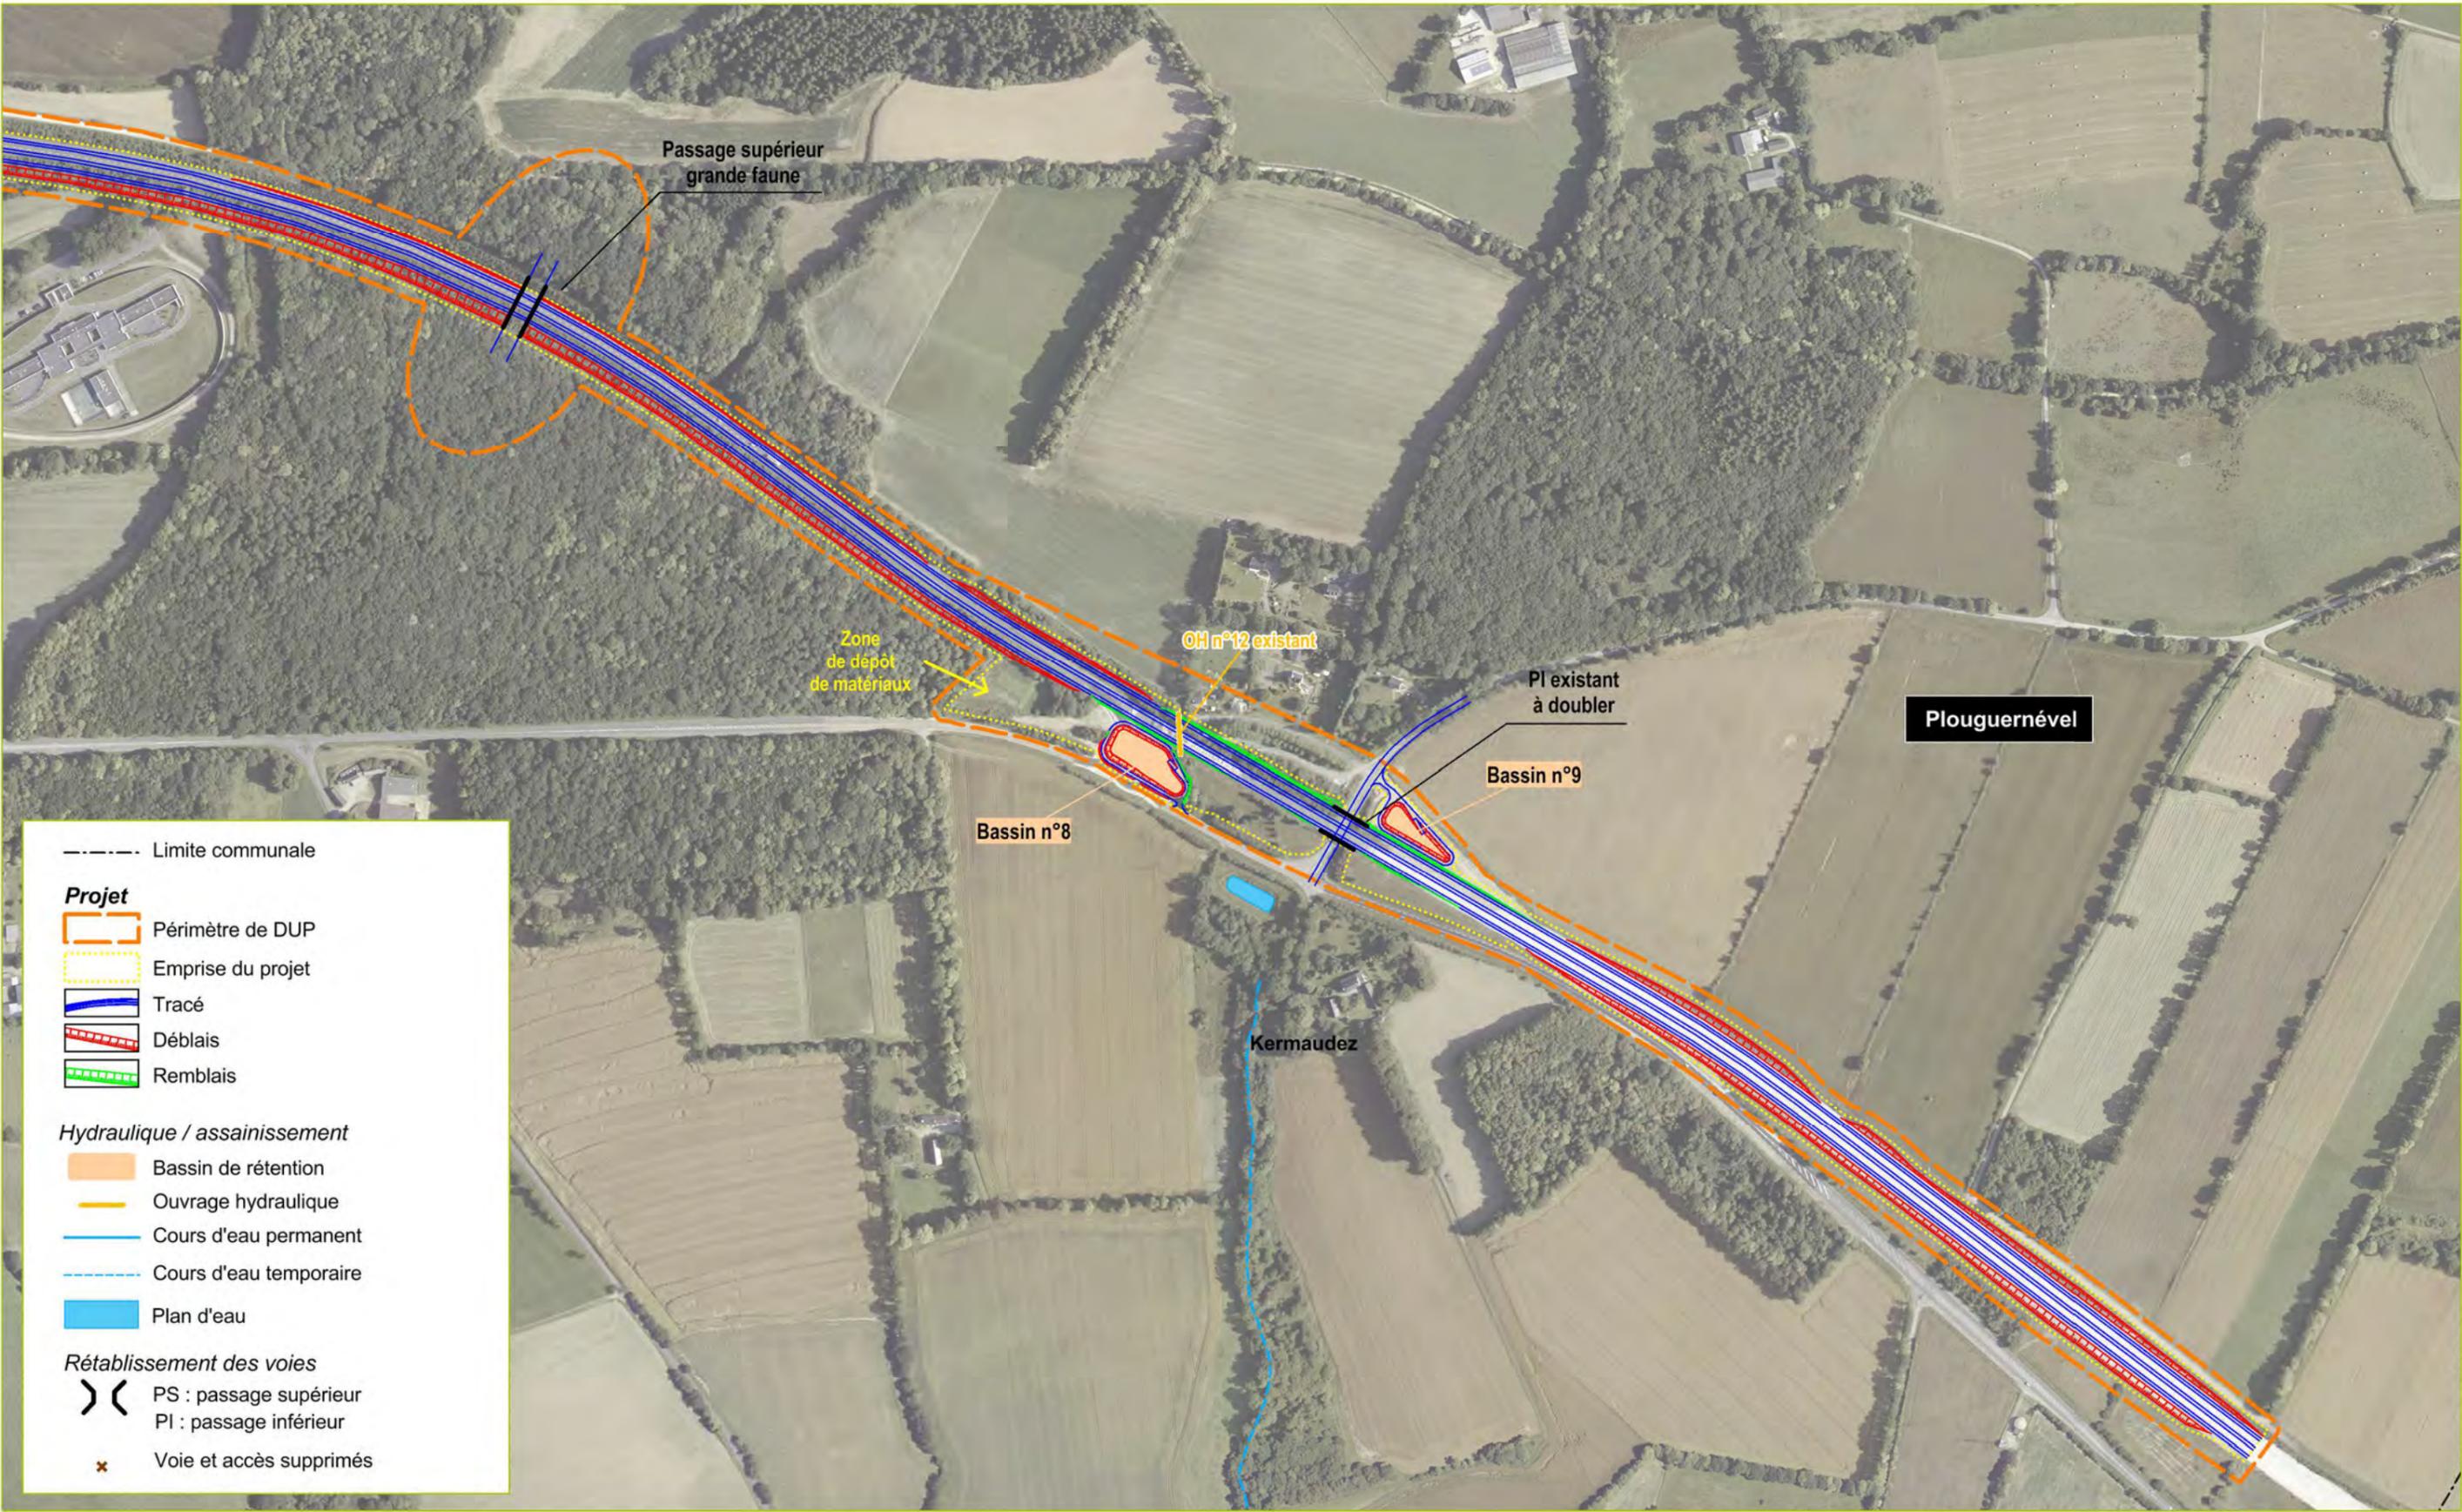

GRA-11-0010/VRISAT08.04.2015