

RN164

Déviation de Caurel / Liaison Mûr-de-Bretagne – Colmain



DOSSIER D'ENQUETE PREALABLE A LA DECLARATION D'UTILITE PUBLIQUE

PIECE D : Le plan prévisionnel des travaux

RÉVISIONS DE CE DOCUMENT


2	04/01/2018	Modification planche D	L. DOUANE	A. DEBODARD	G. GEFFROY
1	04/01/2018	Reprise suite à la CIS	L. DOUANE	A. DEBODARD	G. GEFFROY
0	29/09/2017	Première émission	L. DOUANE	A. DEBODARD	G. GEFFROY
INDICE	DATE	MODIFICATIONS	ÉTABLI PAR	VÉRIFIÉ PAR	APPROBATION

Le périmètre soumis à la Déclaration d'Utilité Publique (« bande DUP ») est plus large que l'emprise prévisionnelle dans lequel s'inscrit le projet routier tel que défini au stade de l'avant-projet.


La bande DUP est plus large que les emprises de l'avant-projet, et plus large que les emprises qui seront réellement acquises pour la réalisation du projet : elle permettra d'intégrer les évolutions à apporter au projet à la suite de l'enquête publique et des études de détails, ou pour permettre des adaptations.


La bande DUP inclus également les zones pressenties pour les mesures compensatoires non contiguës au projet.

Les emprises exactes nécessaires à la réalisation du projet, a priori contenues dans la bande DUP, seront définies et portées à connaissance du public au stade de l'enquête parcellaire.

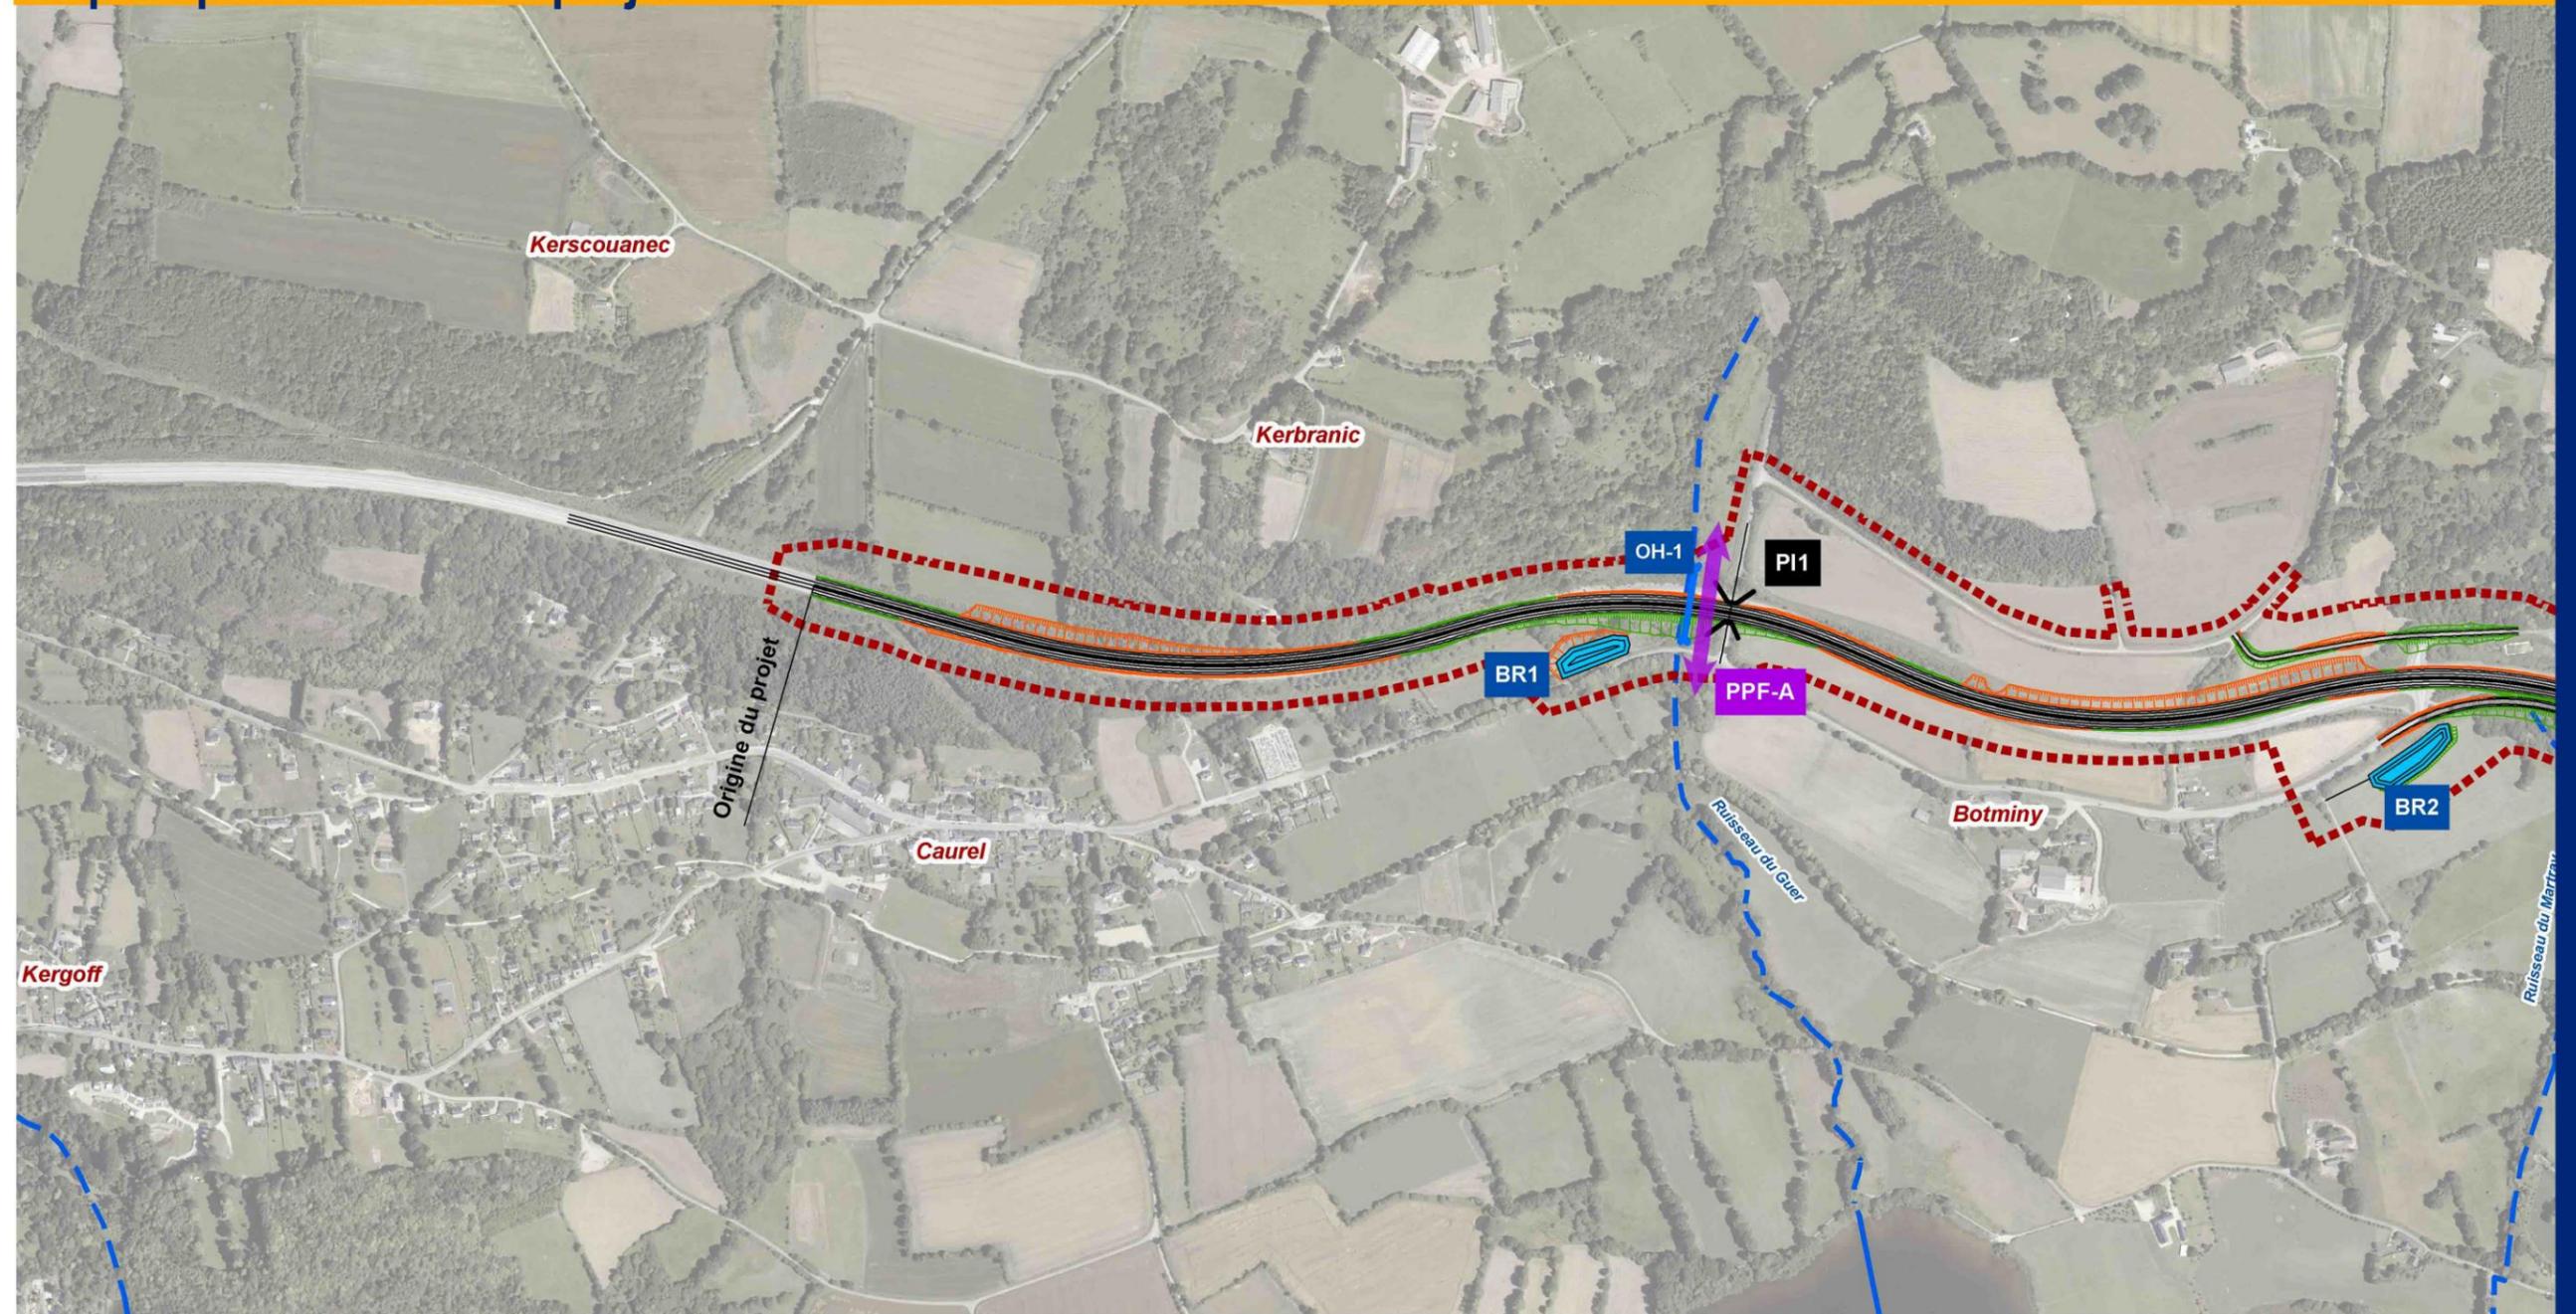



Légende		Hydraulique / assainissement	Rétablissement	Continuité écologique associée aux ouvrages hydrauliques
-----	Limite communale			
====	Tracé			
	Déblai			
	Remblai			
----	Rétablissement piéton			
	Maison potentiellement à acquérir			
	Bande DUP			

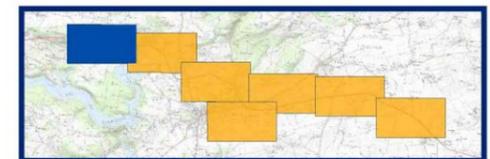

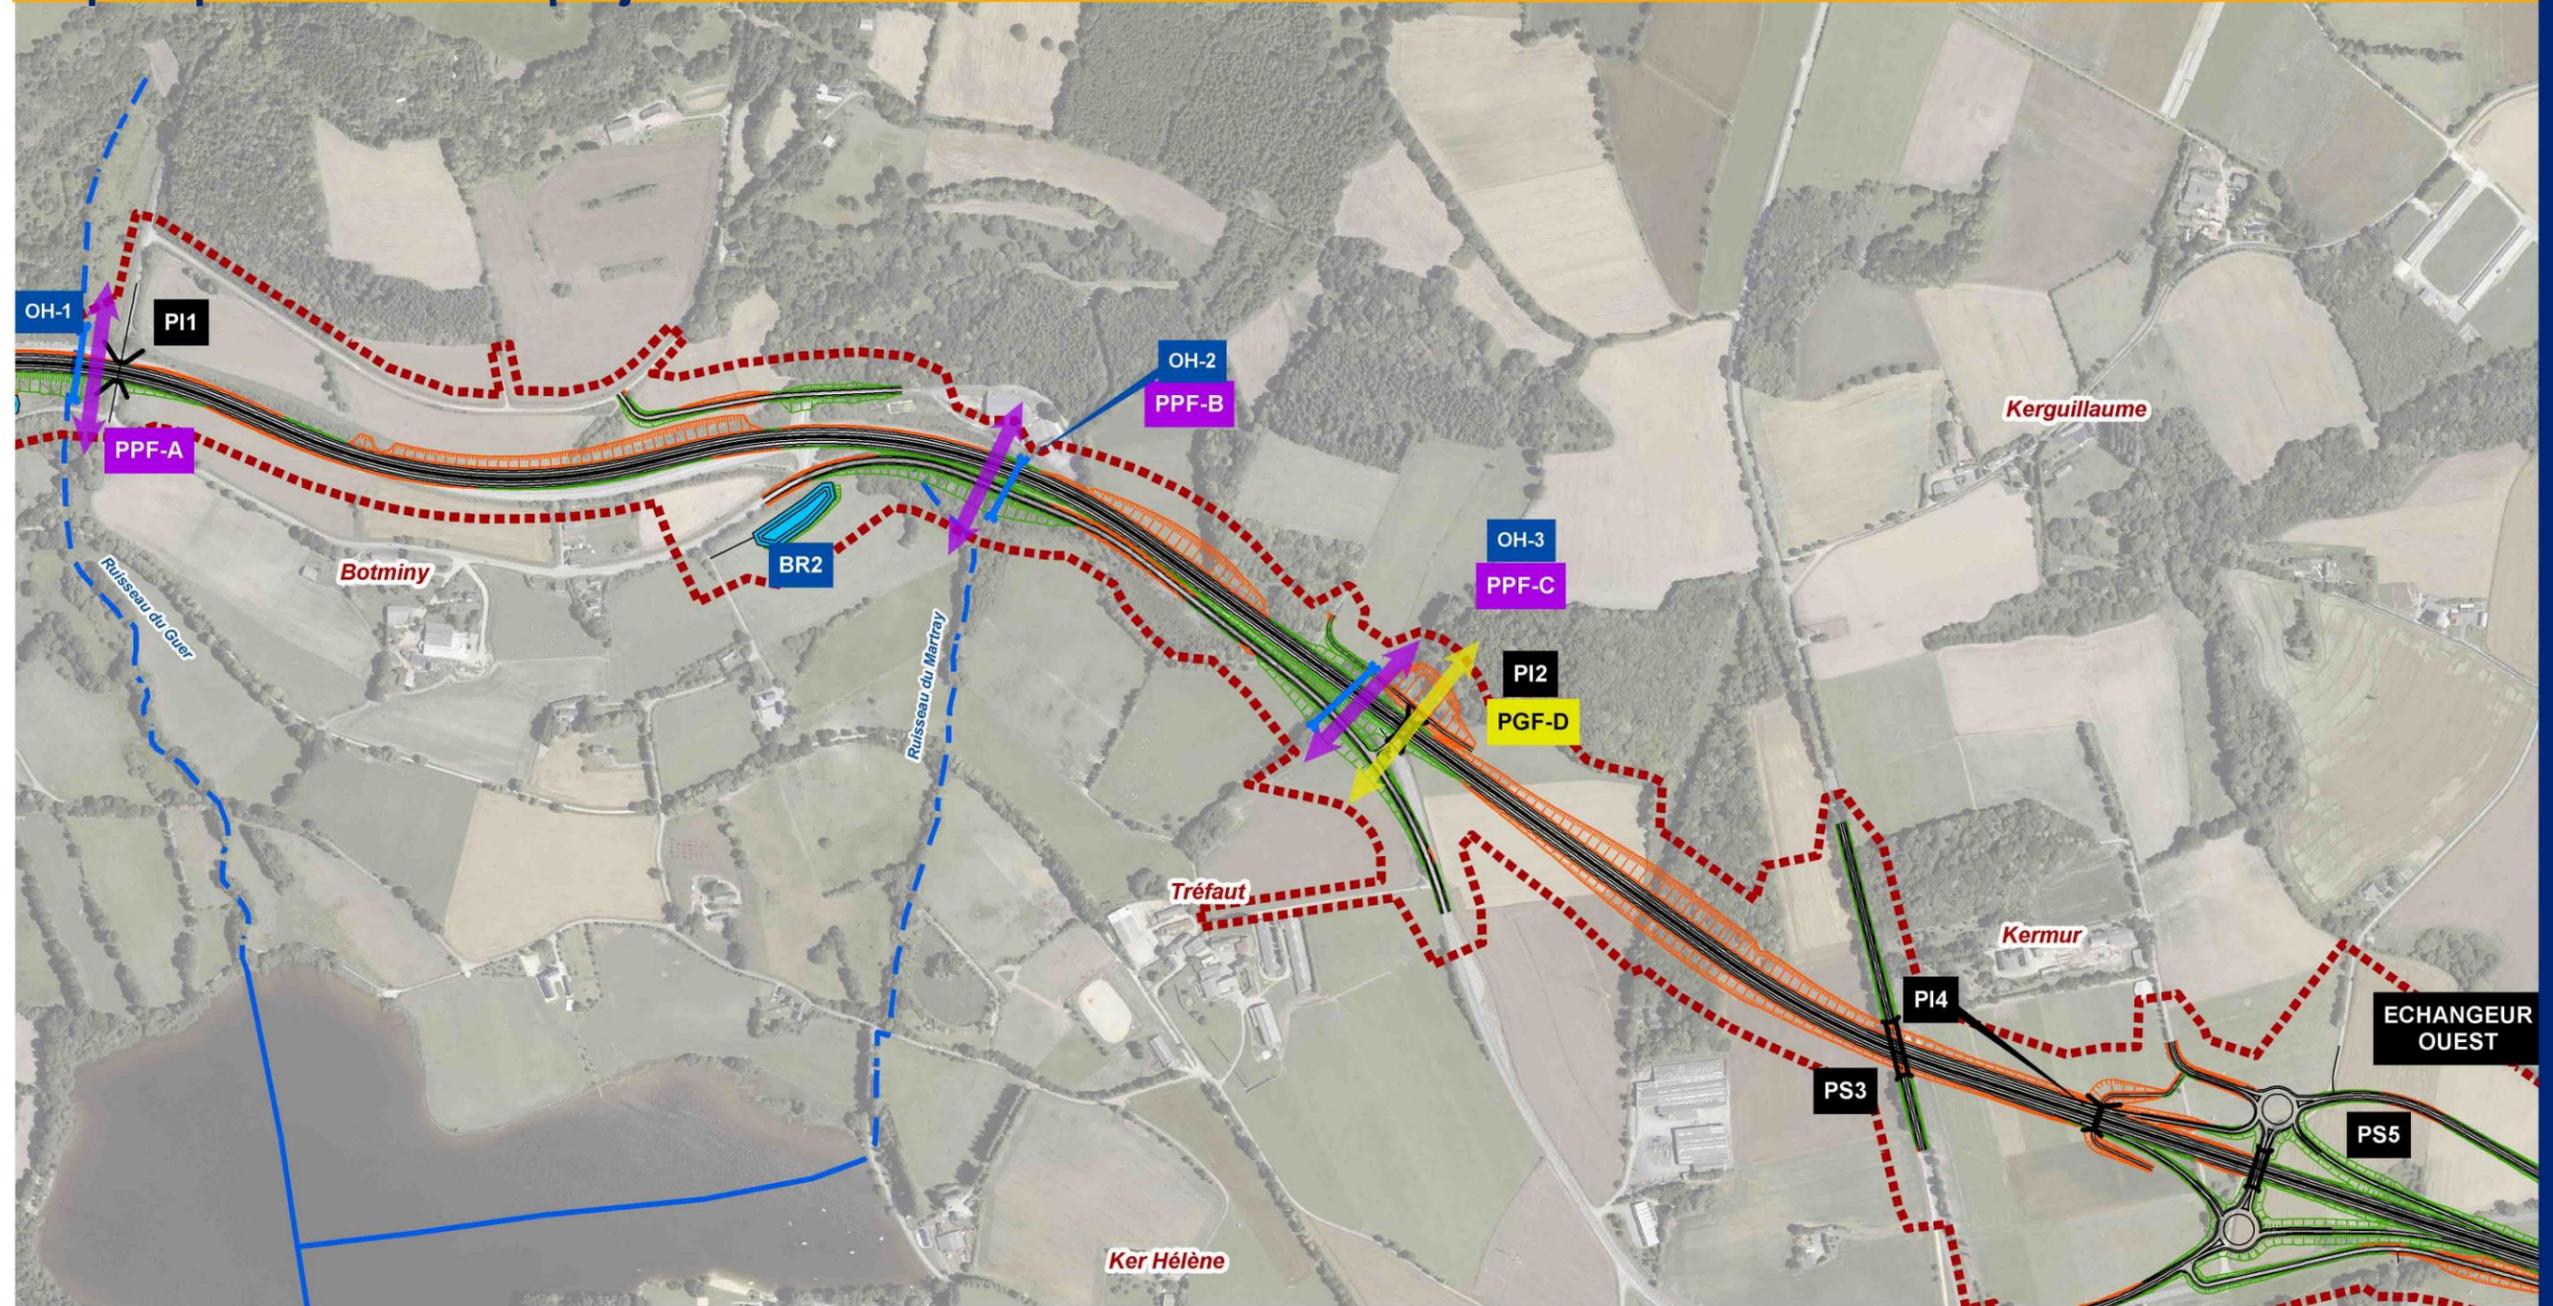



Légende			
<ul style="list-style-type: none"> --- Limite communale — Tracé ▨ Déblai ▨ Remblai — Rétablissement piéton ⊙ Maison potentiellement à acquérir - - - Bande DUP 	<p><u>Hydraulique / assainissement</u></p> <ul style="list-style-type: none"> ▭ Bassin de rétention ⋈ OH : Ouvrage hydraulique — Cours d'eau 	<p><u>Rétablissement</u></p> <ul style="list-style-type: none"> >< PS /PI ✗ Accès supprimé <p><u>Protection acoustique</u></p> <ul style="list-style-type: none"> ▭ Merlon 	<p><u>Continuité écologique associée aux ouvrages hydrauliques</u></p> <ul style="list-style-type: none"> ↔ Passage petite faune (PPF) ↔ Passage grande faune (PGF) ↔ Passage faune (PF)

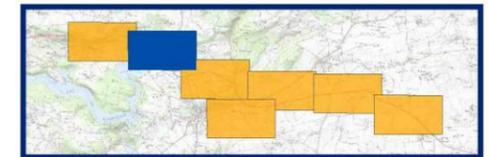

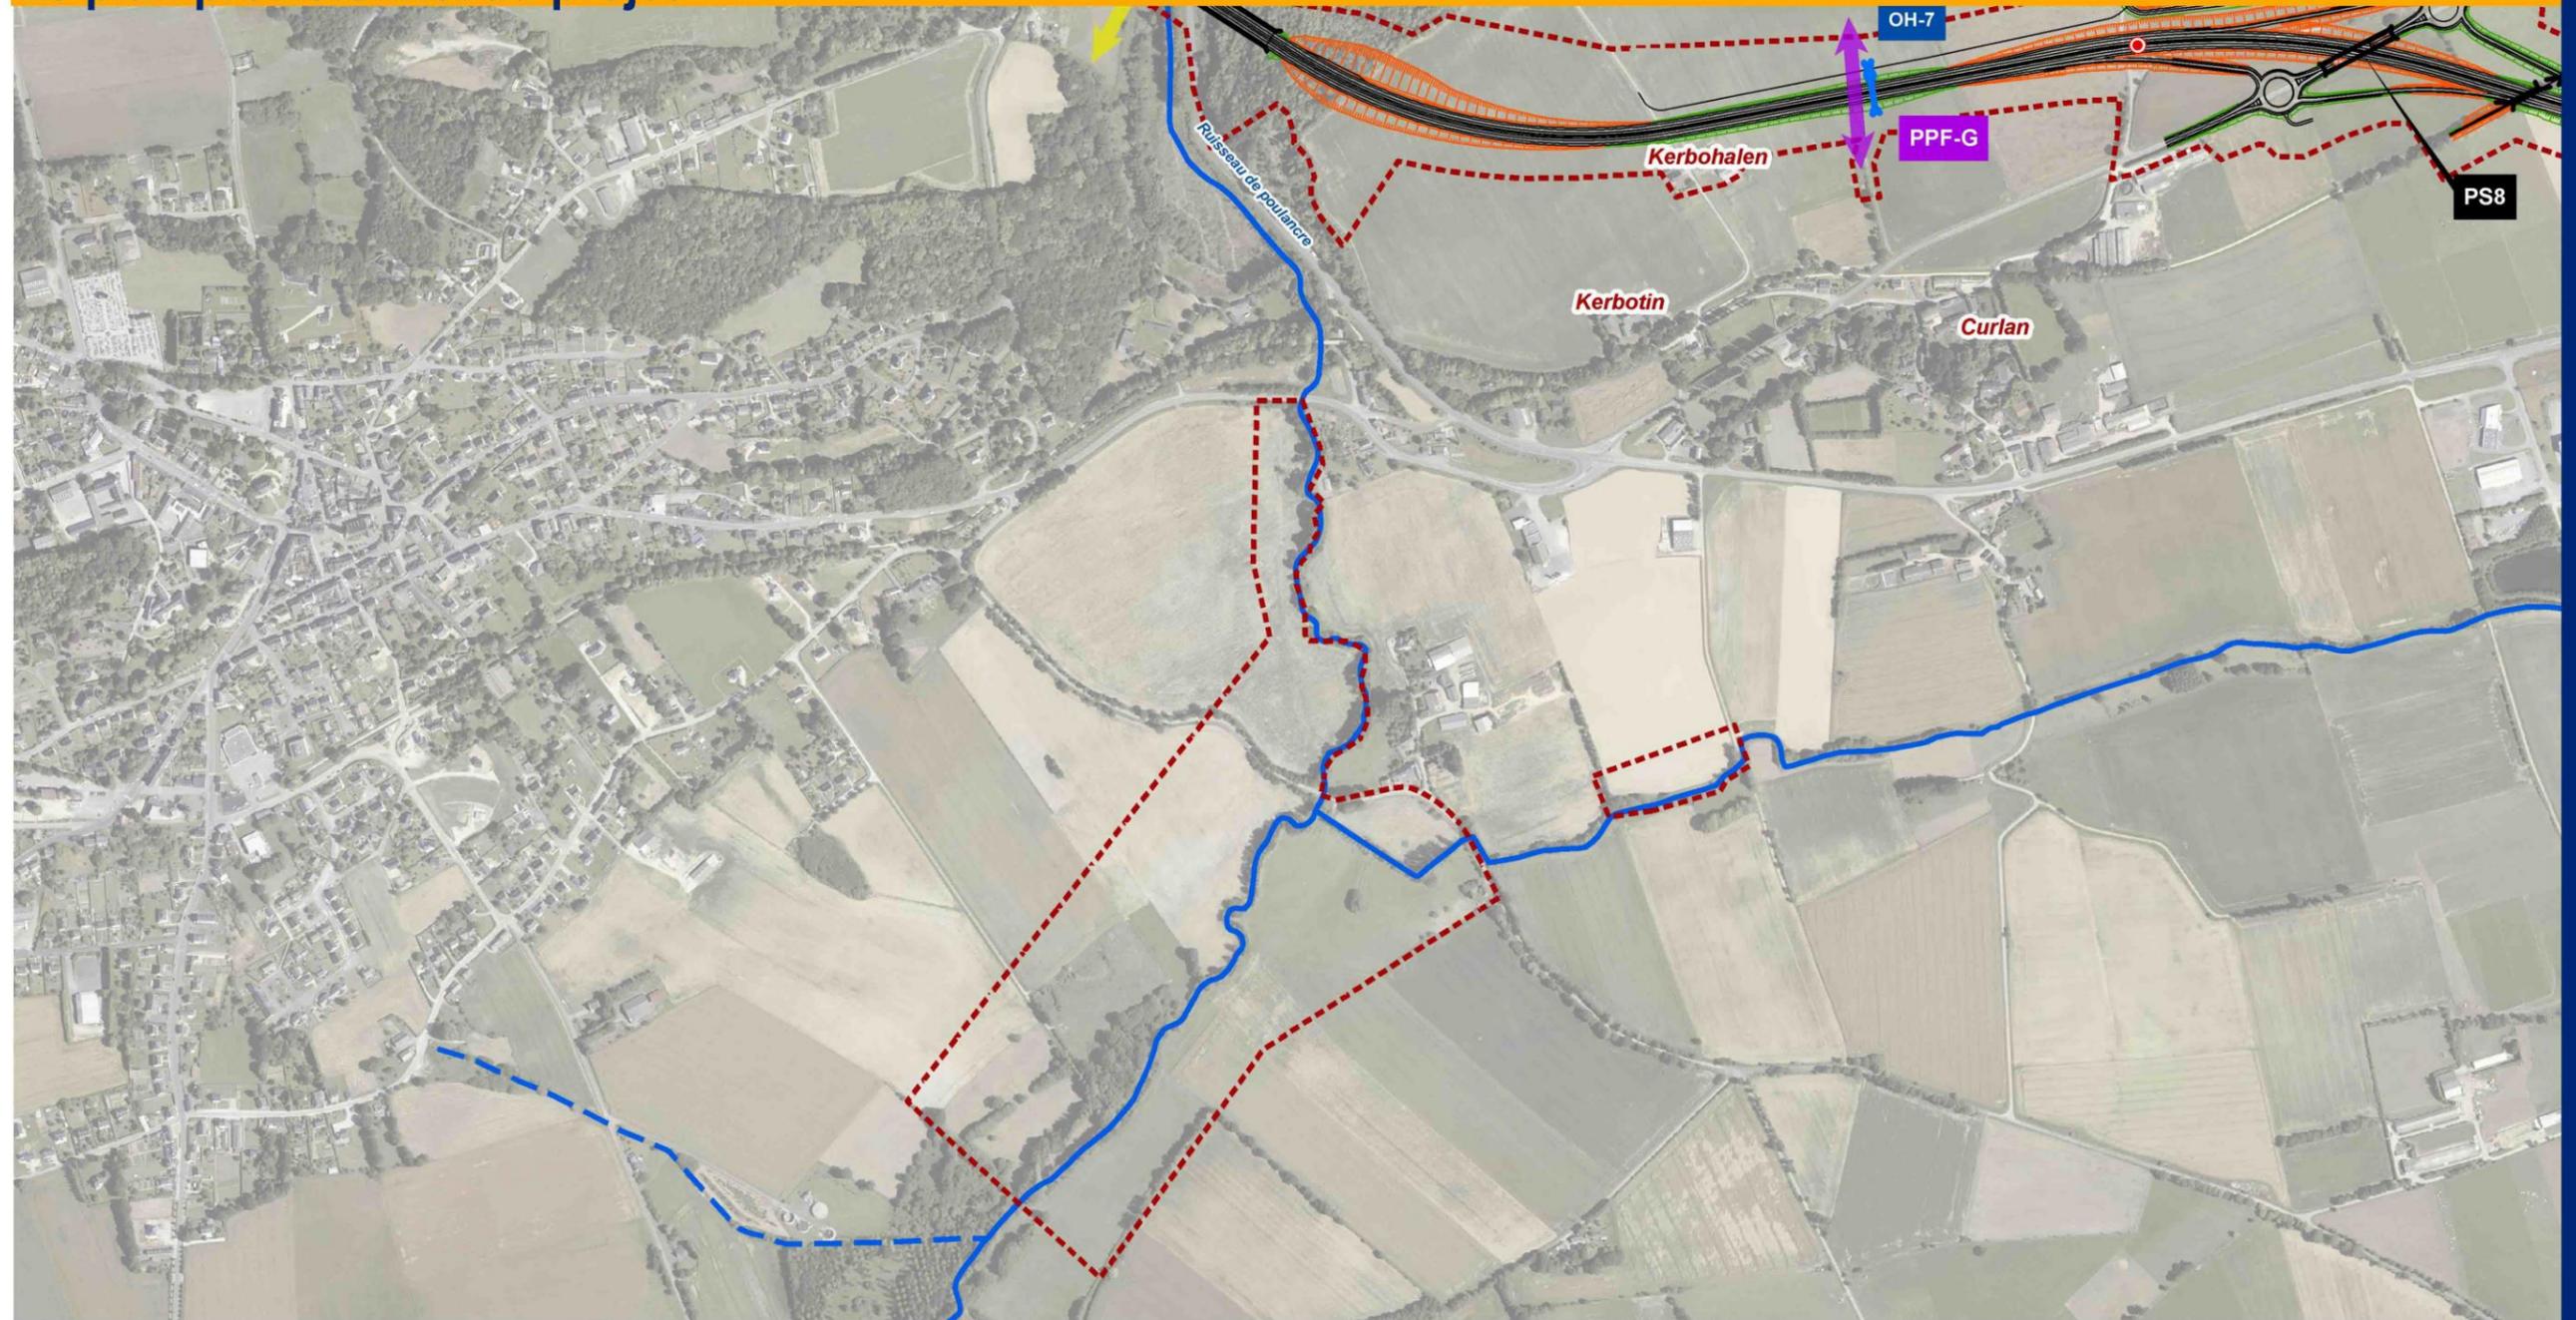



Légende			
<ul style="list-style-type: none"> ■ ■ ■ ■ Limite communale — Tracé ▨ Déblai ▨ Remblai — Rétablissement piéton ⊙ Maison potentiellement à acquérir ▭ Bande DUP 	<p><u>Hydraulique / assainissement</u></p> <ul style="list-style-type: none"> ▭ Bassin de rétention ⋈ OH : Ouvrage hydraulique — Cours d'eau 	<p><u>Rétablissement</u></p> <ul style="list-style-type: none"> ⋈ PS / PI ✗ Accès supprimé <p><u>Protection acoustique</u></p> <ul style="list-style-type: none"> ▭ Merlon 	<p><u>Continuité écologique associée aux ouvrages hydrauliques</u></p> <ul style="list-style-type: none"> ↔ Passage petite faune (PPF) ↔ Passage grande faune (PGF) ↔ Passage faune (PF)

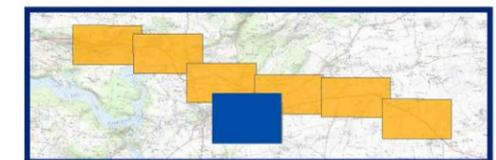

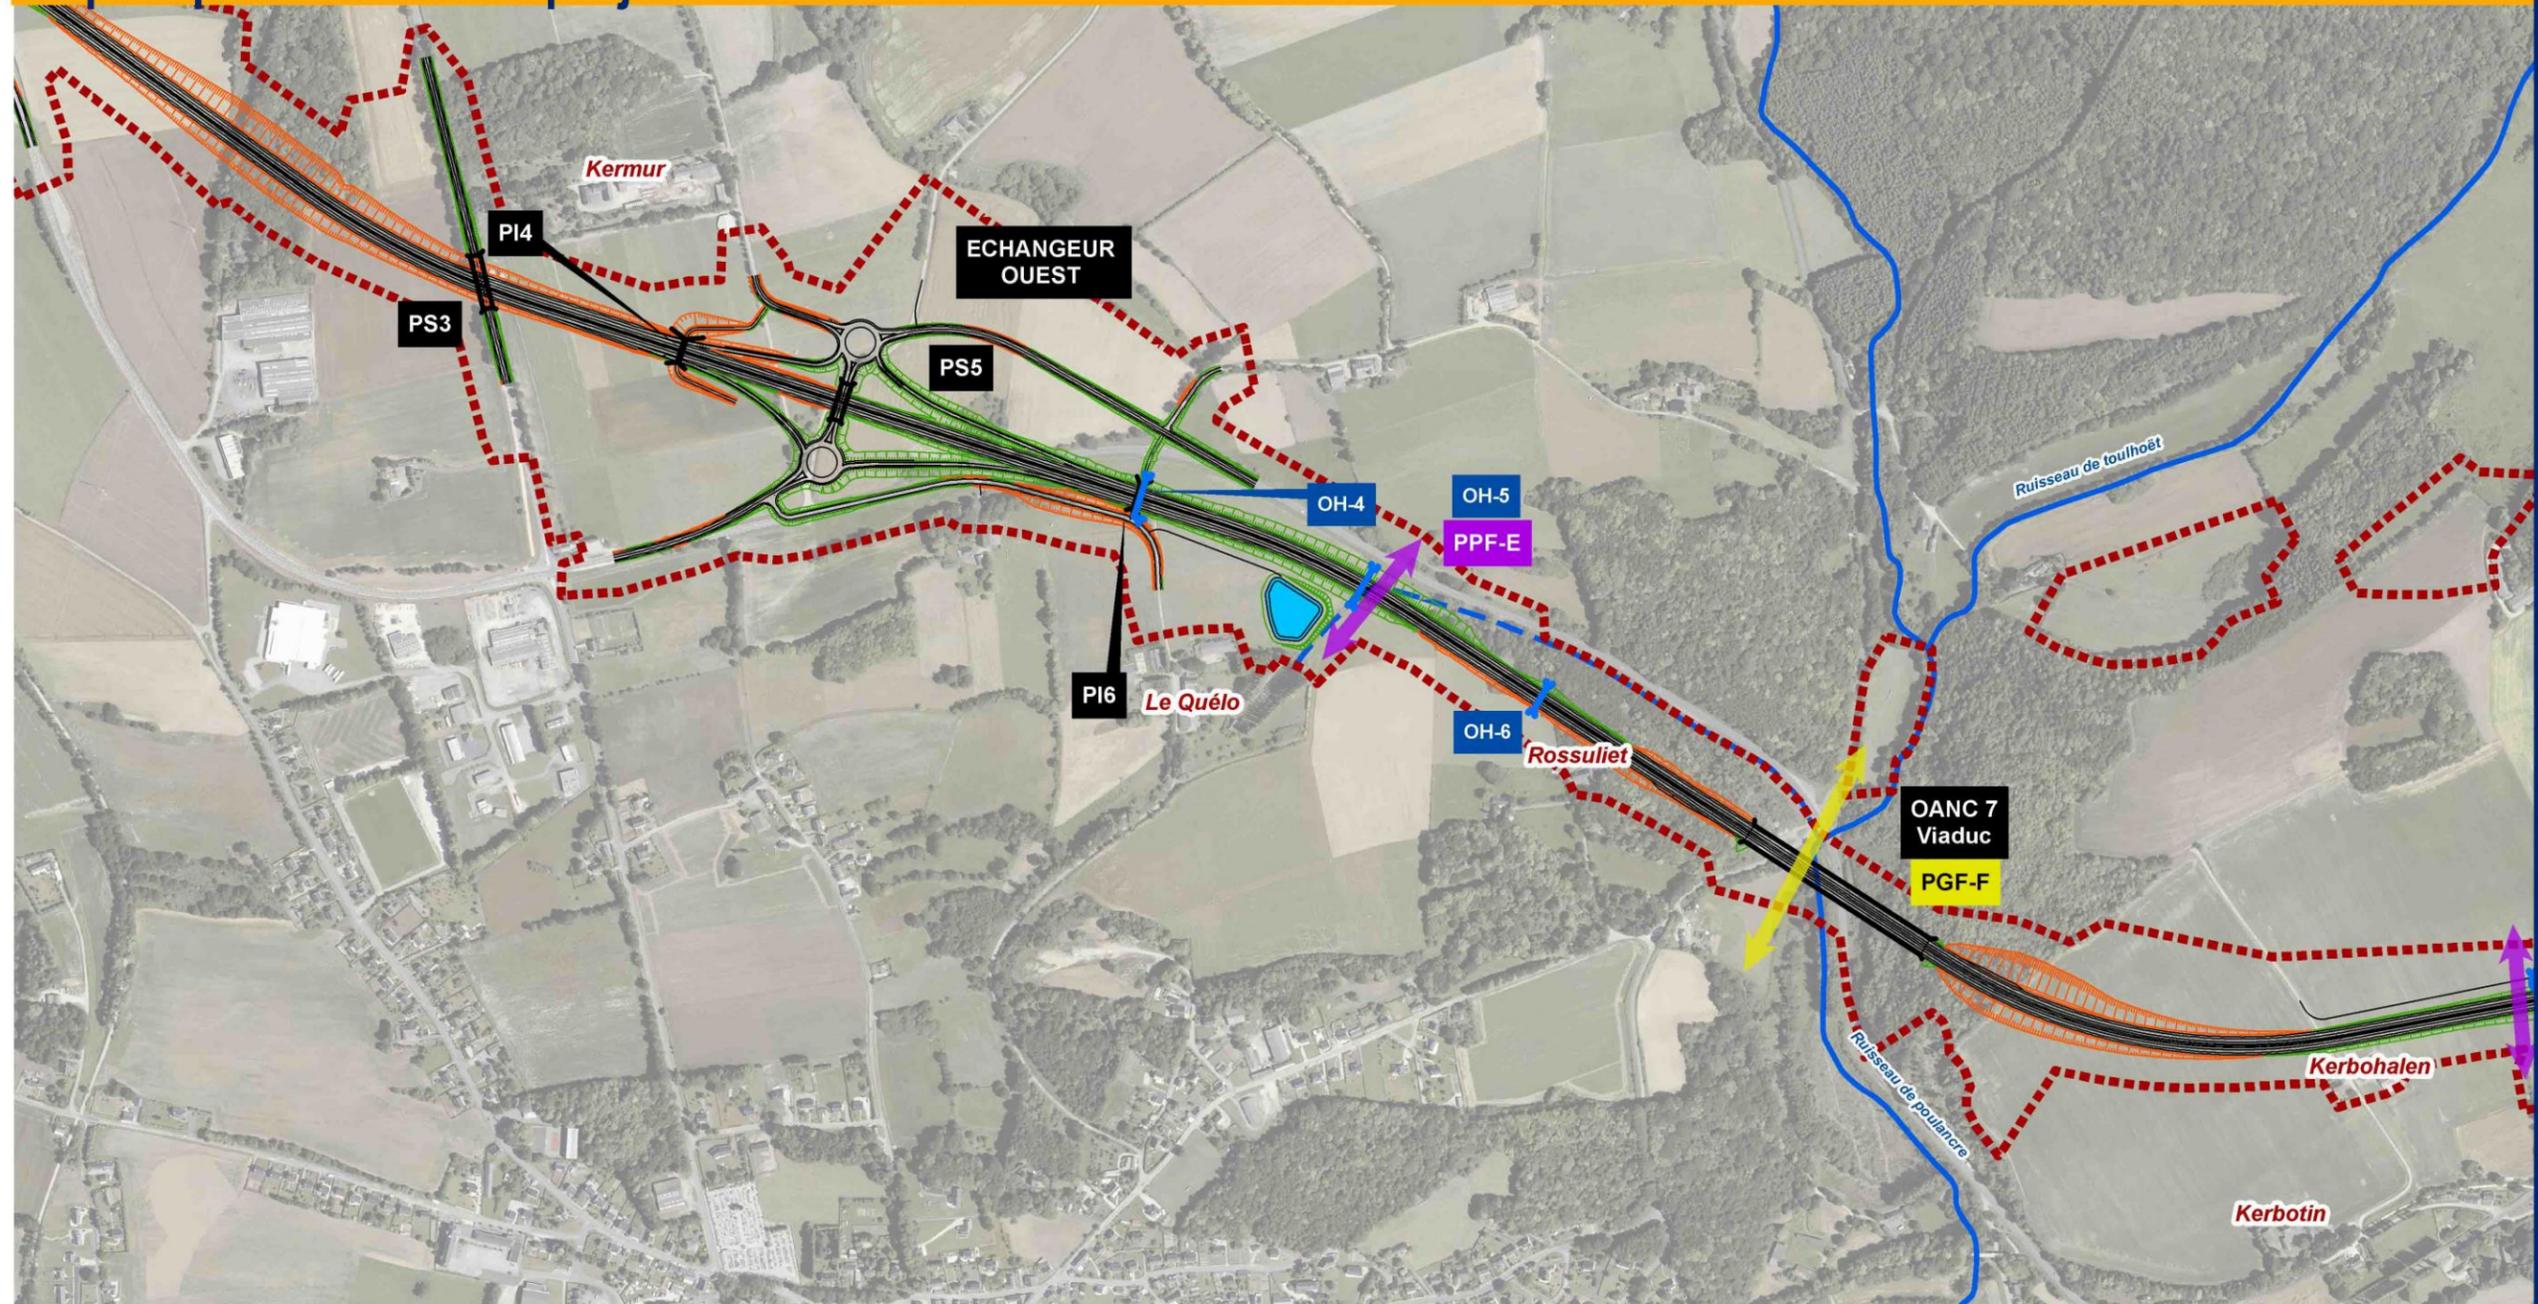



Légende			
<ul style="list-style-type: none"> --- Limite communale — Tracé --- Déblai --- Remblai — Rétablissement piéton ● Maison potentiellement à acquérir --- Bande DUP 	<p>Hydraulique / assainissement</p> <ul style="list-style-type: none"> ■ Bassin de rétention — OH : Ouvrage hydraulique — Cours d'eau 	<p>Rétablissement</p> <ul style="list-style-type: none"> >< PS / PI ✗ Accès supprimé <p>Protection acoustique</p> <ul style="list-style-type: none"> ■ Merlon 	<p>Continuité écologique associée aux ouvrages hydrauliques</p> <ul style="list-style-type: none"> ↔ Passage petite faune (PPF) ↔ Passage grande faune (PGF) ↔ Passage faune (PF)

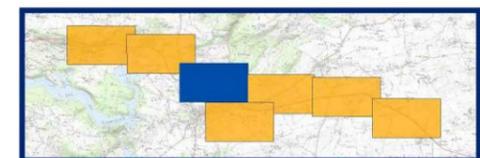

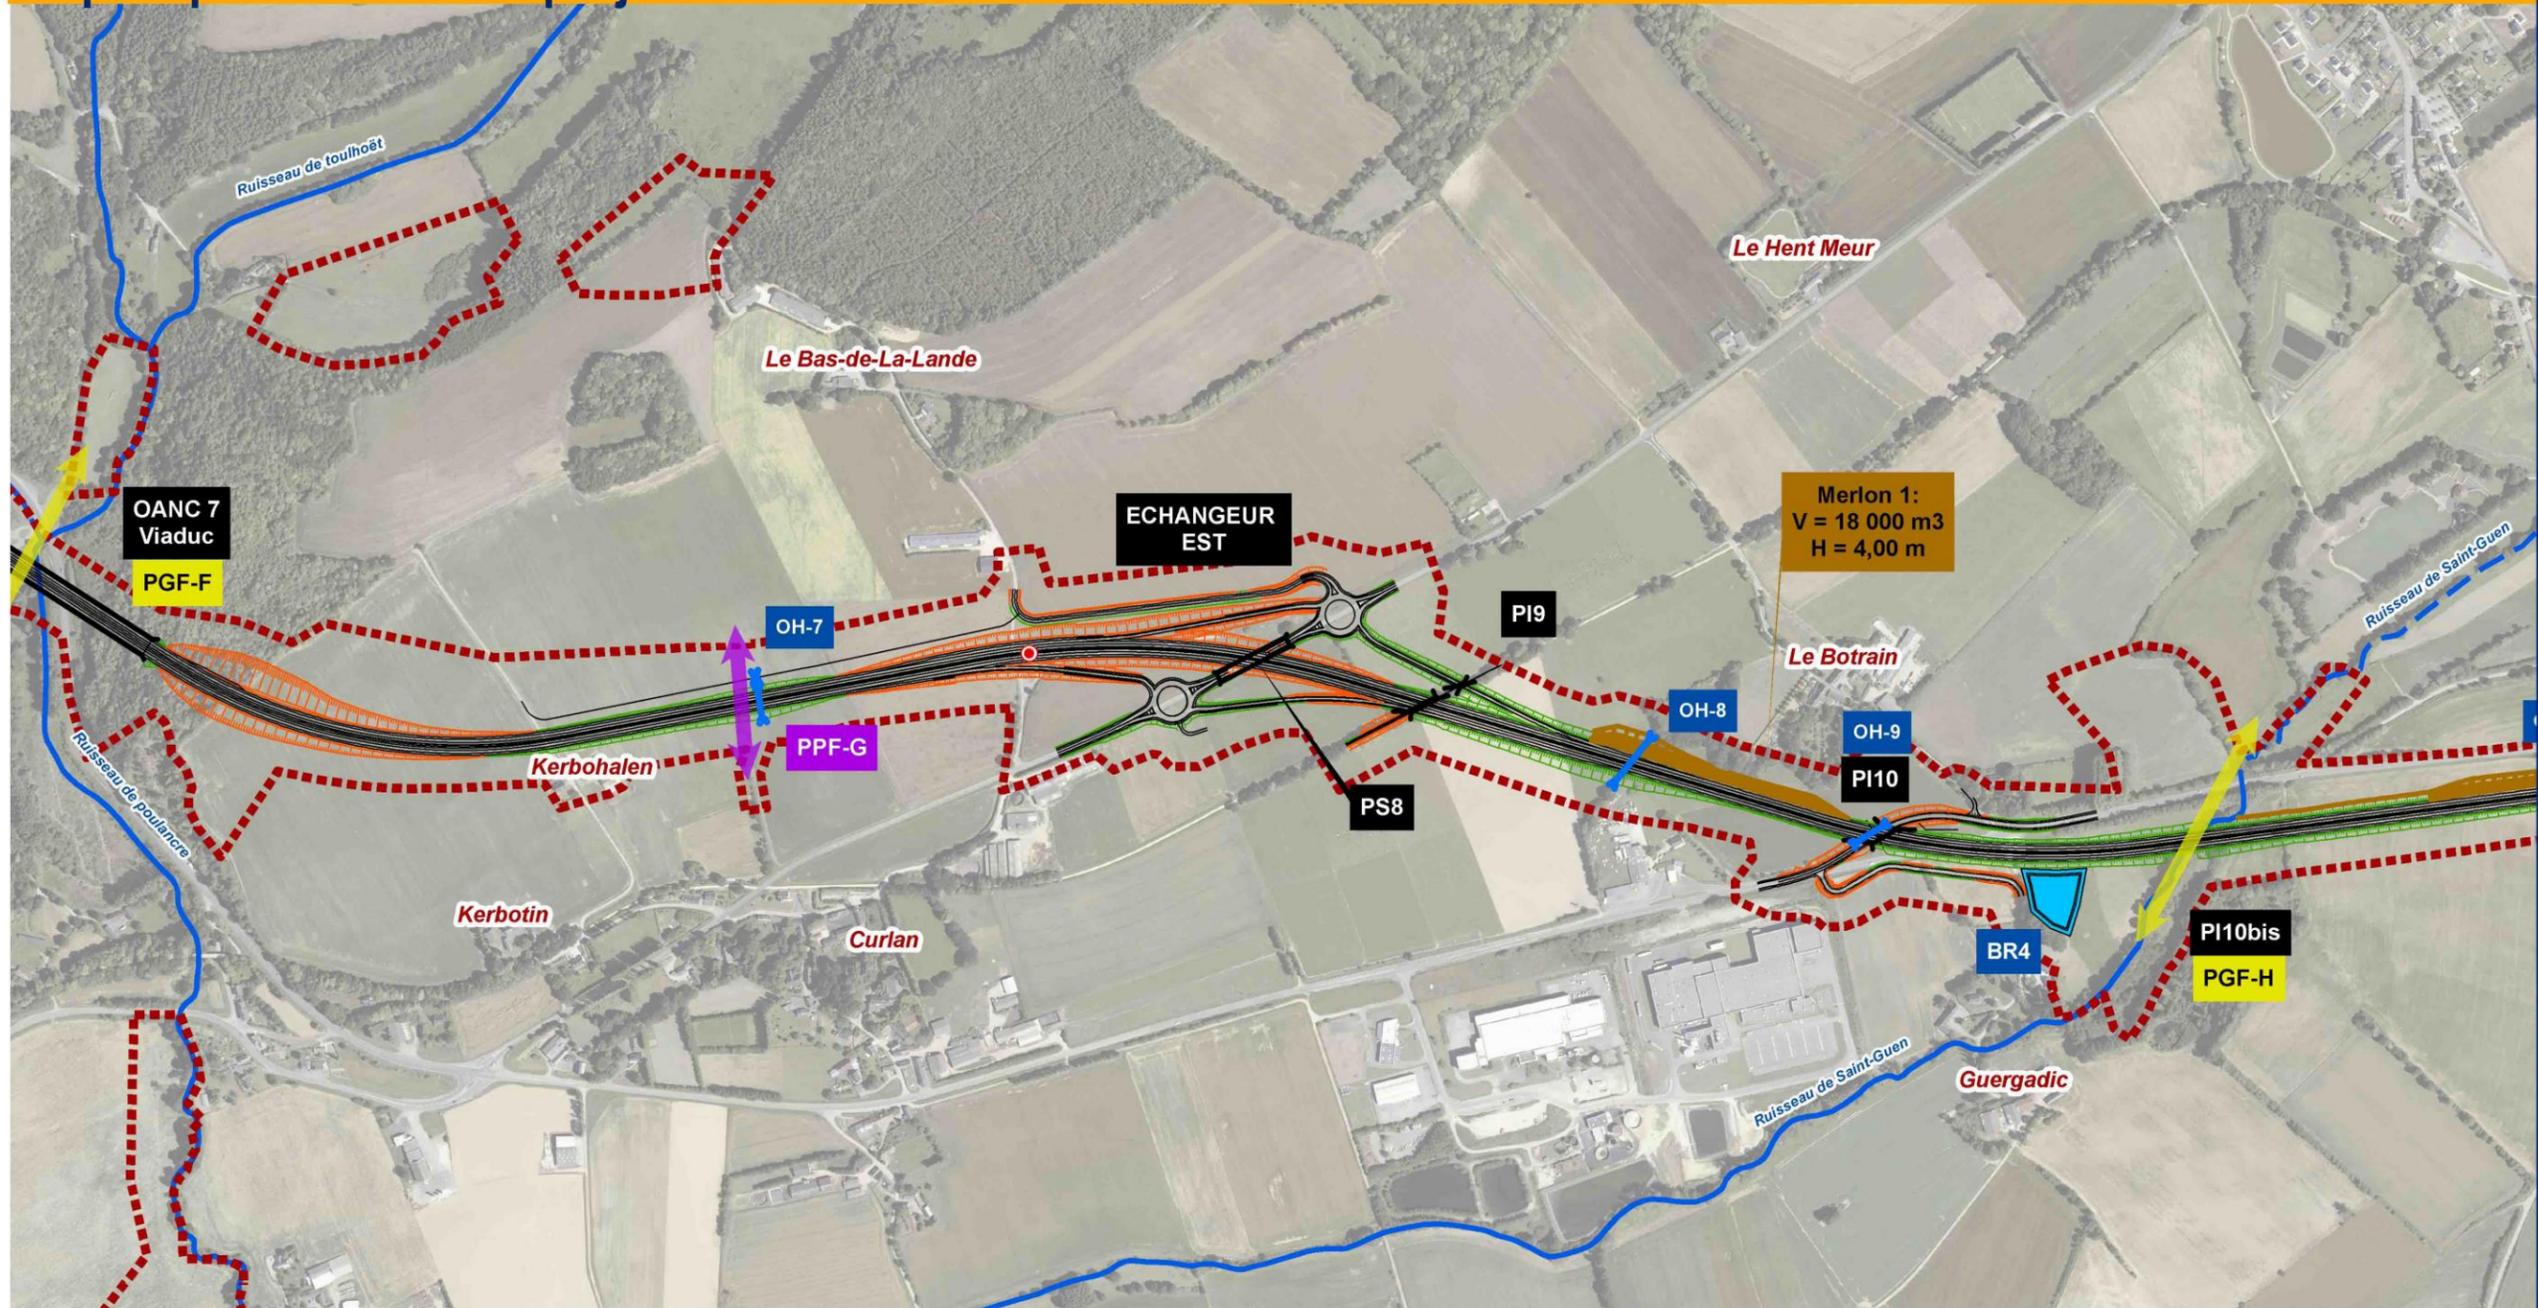



Légende			
<ul style="list-style-type: none"> --- Limite communale — Tracé ▨ Déblai ▨ Remblai — Rétablissement piéton ● Maison potentiellement à acquérir ⋯ Bande DUP 	<p><u>Hydraulique / assainissement</u></p> <ul style="list-style-type: none"> ▭ Bassin de rétention ⚡ OH : Ouvrage hydraulique — Cours d'eau 	<p><u>Rétablissement</u></p> <ul style="list-style-type: none"> >< PS / PI ✗ Accès supprimé <p><u>Protection acoustique</u></p> <ul style="list-style-type: none"> ▭ Merlon 	<p><u>Continuité écologique associée aux ouvrages hydrauliques</u></p> <ul style="list-style-type: none"> ↔ Passage petite faune (PPF) ↔ Passage grande faune (PGF) ↔ Passage faune (PF)

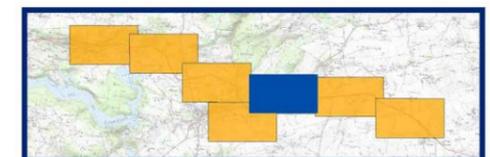

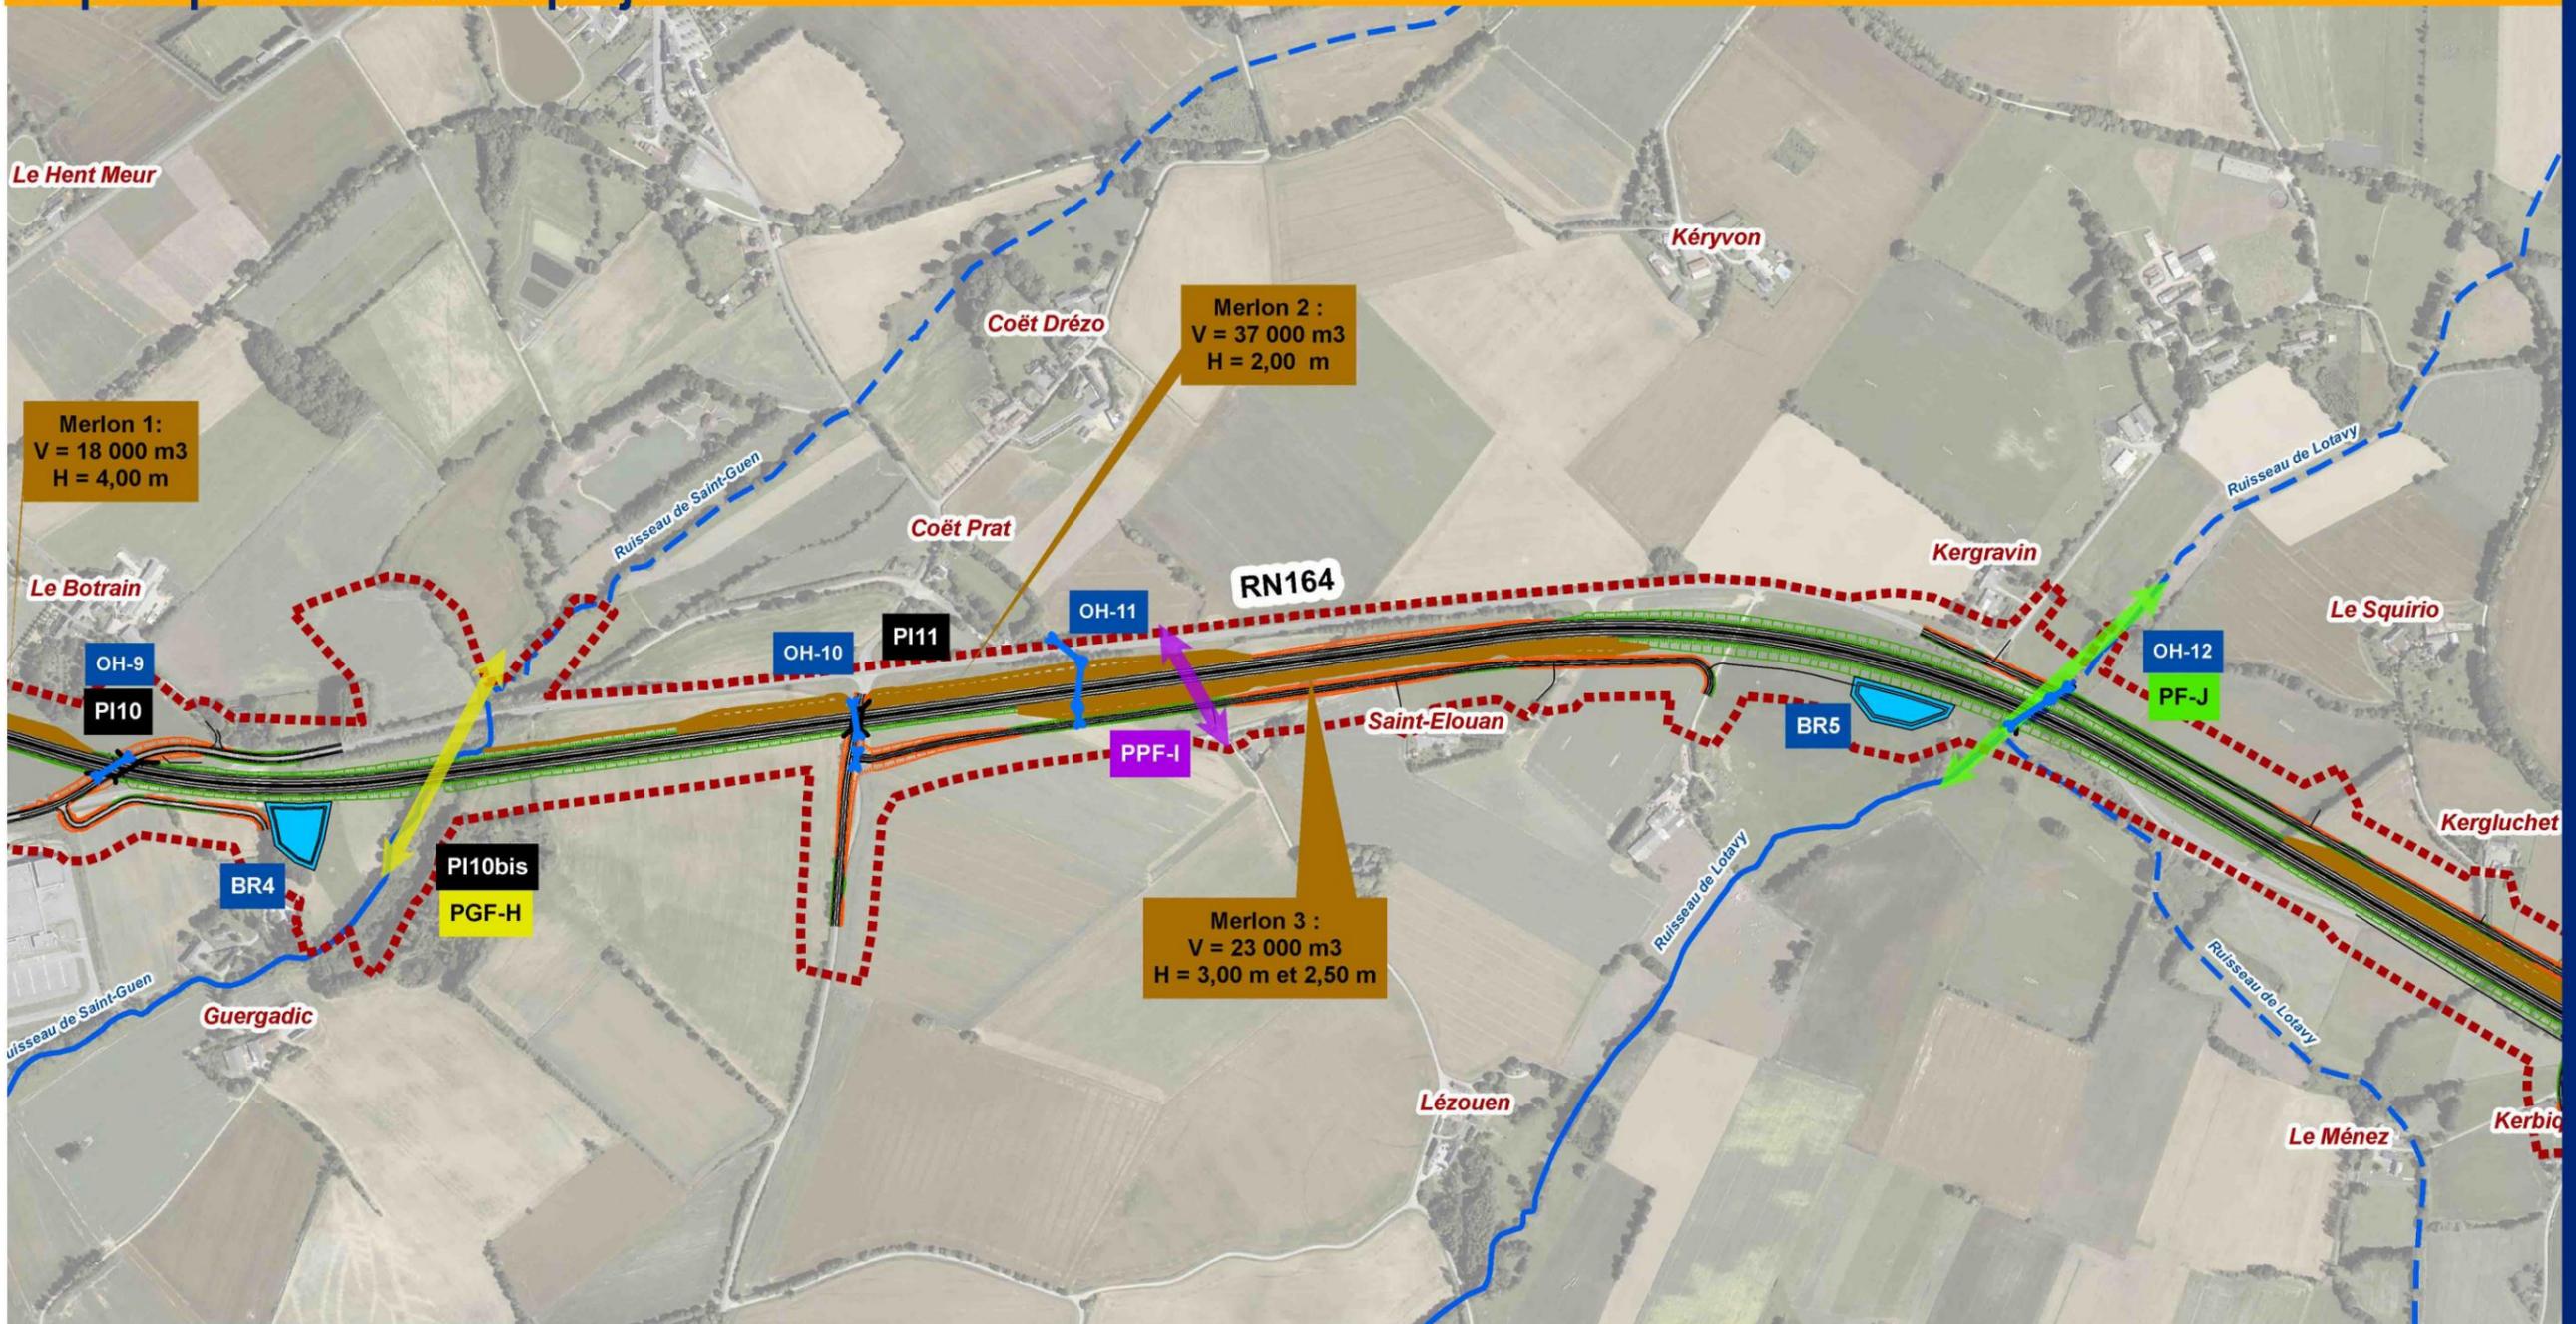

Légende			
<ul style="list-style-type: none"> --- Limite communale — Tracé --- Déblai --- Remblai — Rétablissement piéton ● Maison potentiellement à acquérir --- Bande DUP 	<p>Hydraulique / assainissement</p> <ul style="list-style-type: none"> — Bassin de rétention — OH : Ouvrage hydraulique — Cours d'eau 	<p>Rétablissement</p> <ul style="list-style-type: none"> >< PS /PI ✗ Accès supprimé <p>Protection acoustique</p> <ul style="list-style-type: none"> — Merlon 	<p>Continuité écologique associée aux ouvrages hydrauliques</p> <ul style="list-style-type: none"> ↔ Passage petite faune (PPF) ↔ Passage grande faune (PGF) ↔ Passage faune (PF)

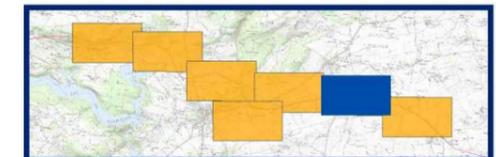

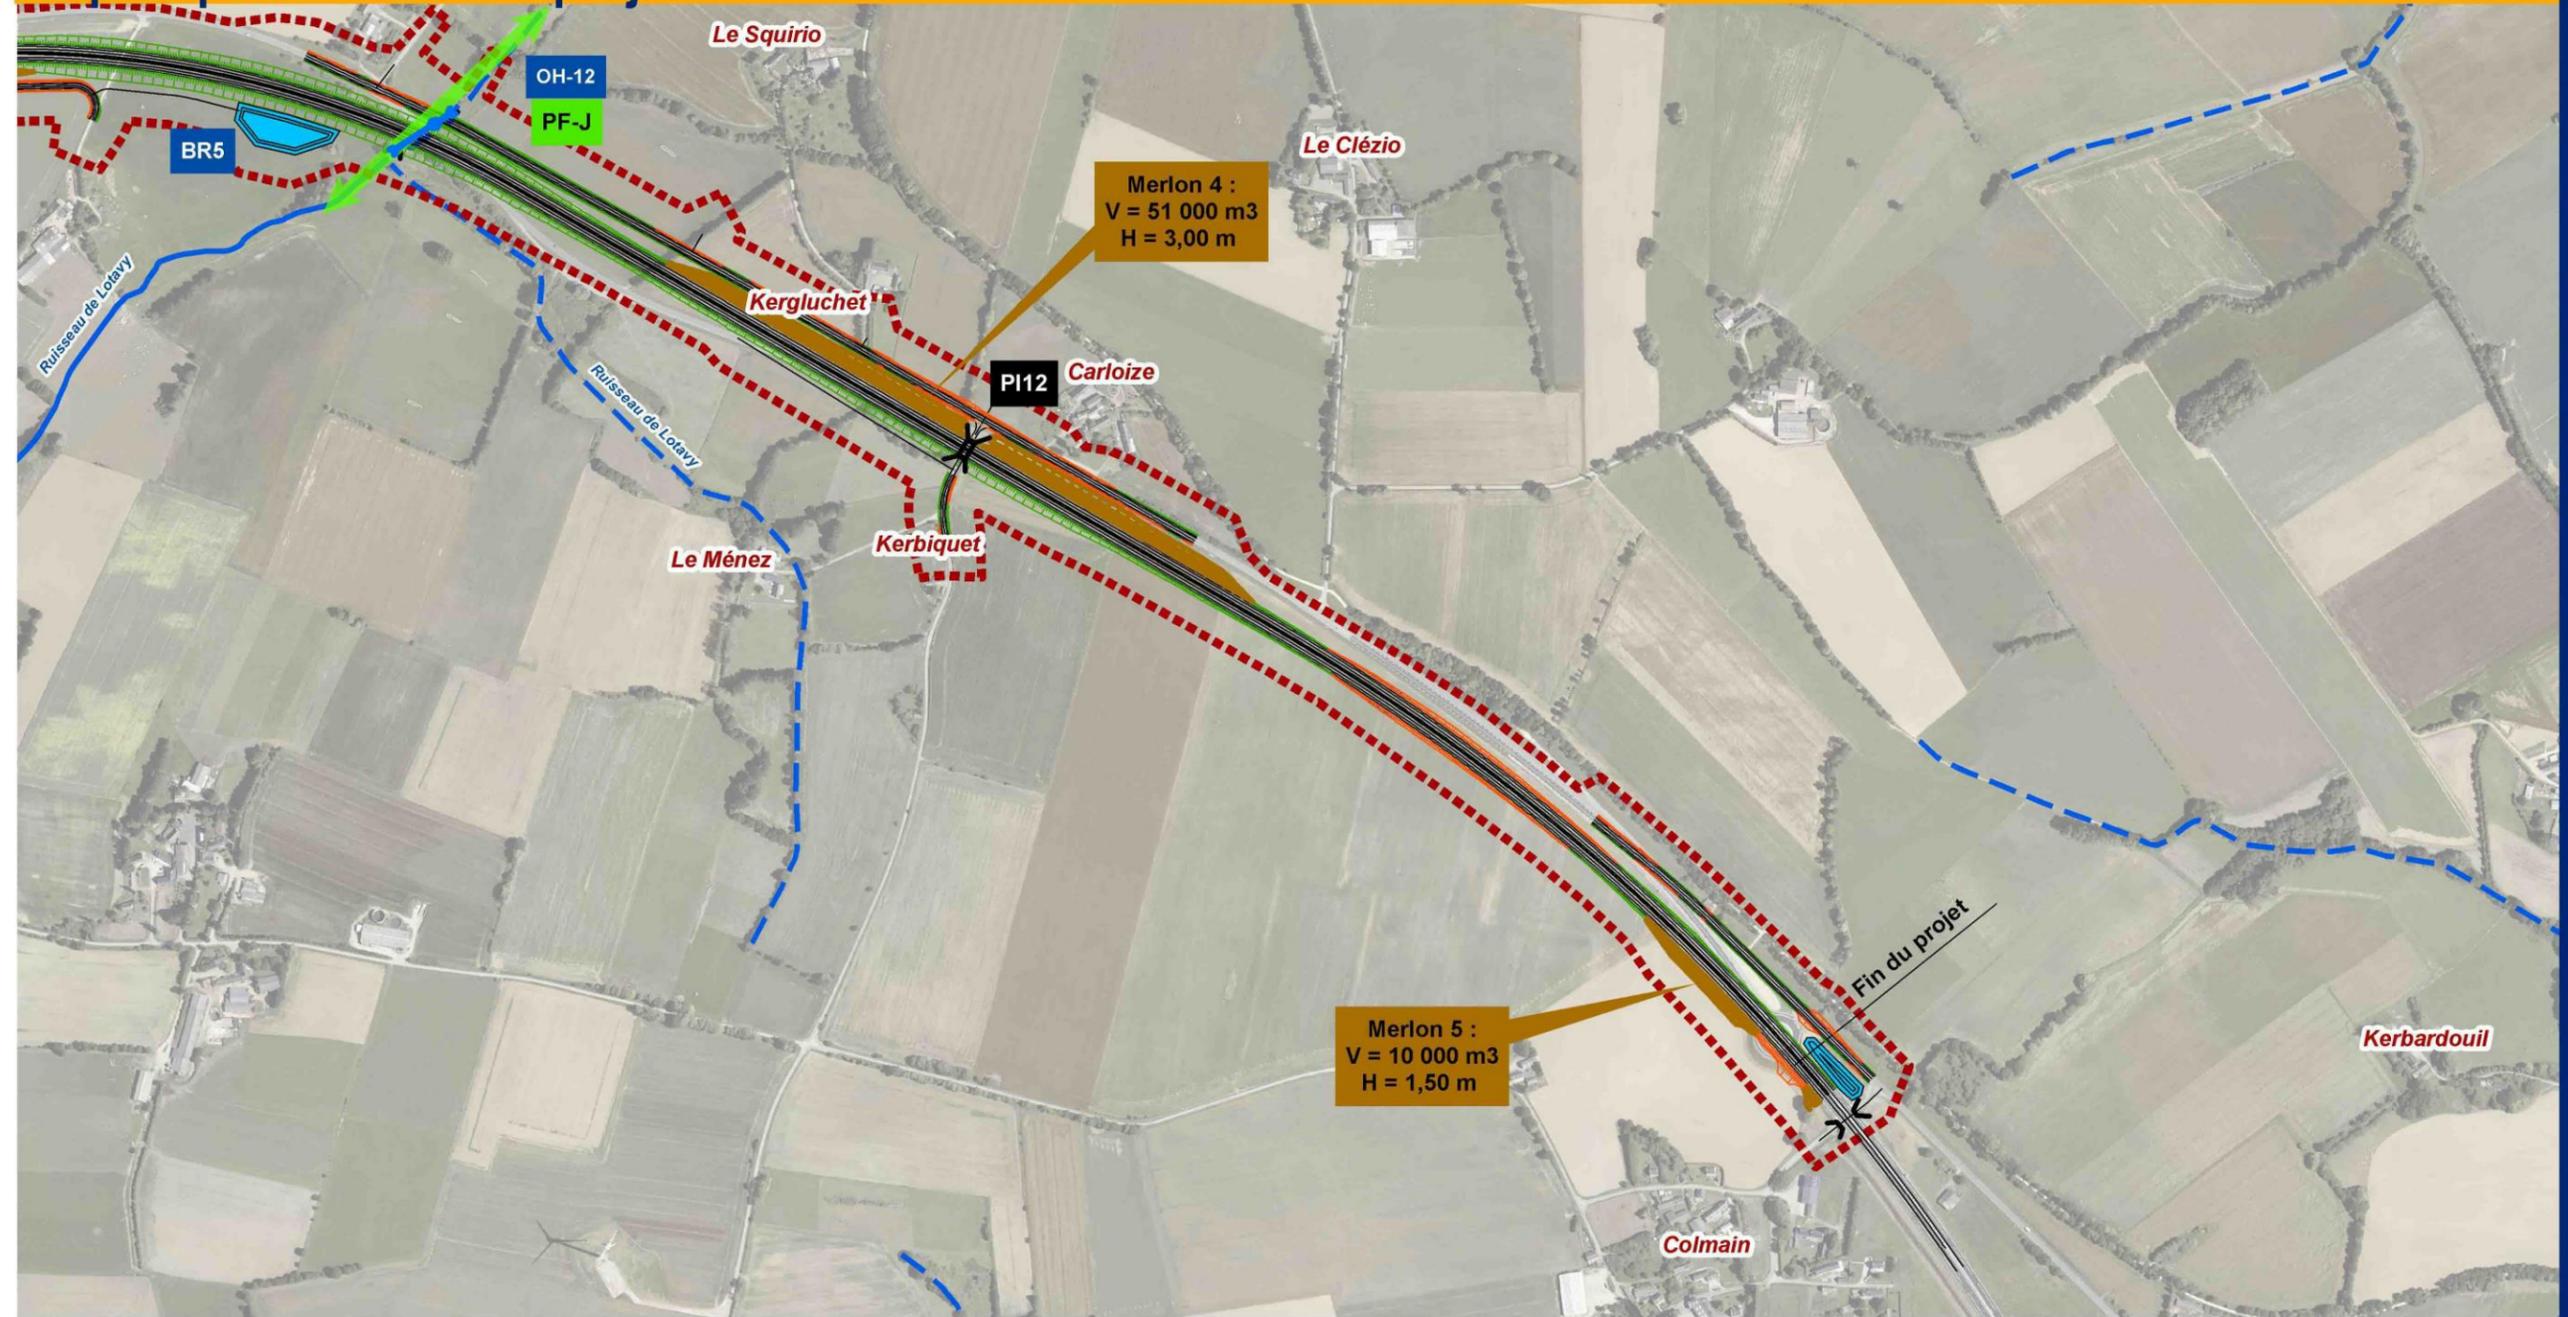

Légende

- Limite communale
- Tracé
- ▨ Déblai
- ▤ Remblai
- Rétablissement piéton
- ⊙ Maison potentiellement à acquérir
- ⋯ Bande DUP

Hydraulique / assainissement

- Bassin de rétention
- OH : Ouvrage hydraulique
- Cours d'eau

Rétablissement

- PS /PI
- Accès supprimé

Protection acoustique

- Merlon

Continuité écologique associée aux ouvrages hydrauliques

- Passage petite faune (PPF)
- Passage grande faune (PGF)
- Passage faune (PF)

