


Plan de Prévention des Risques Technologiques
Vern sur Seiche - carte réglementaire

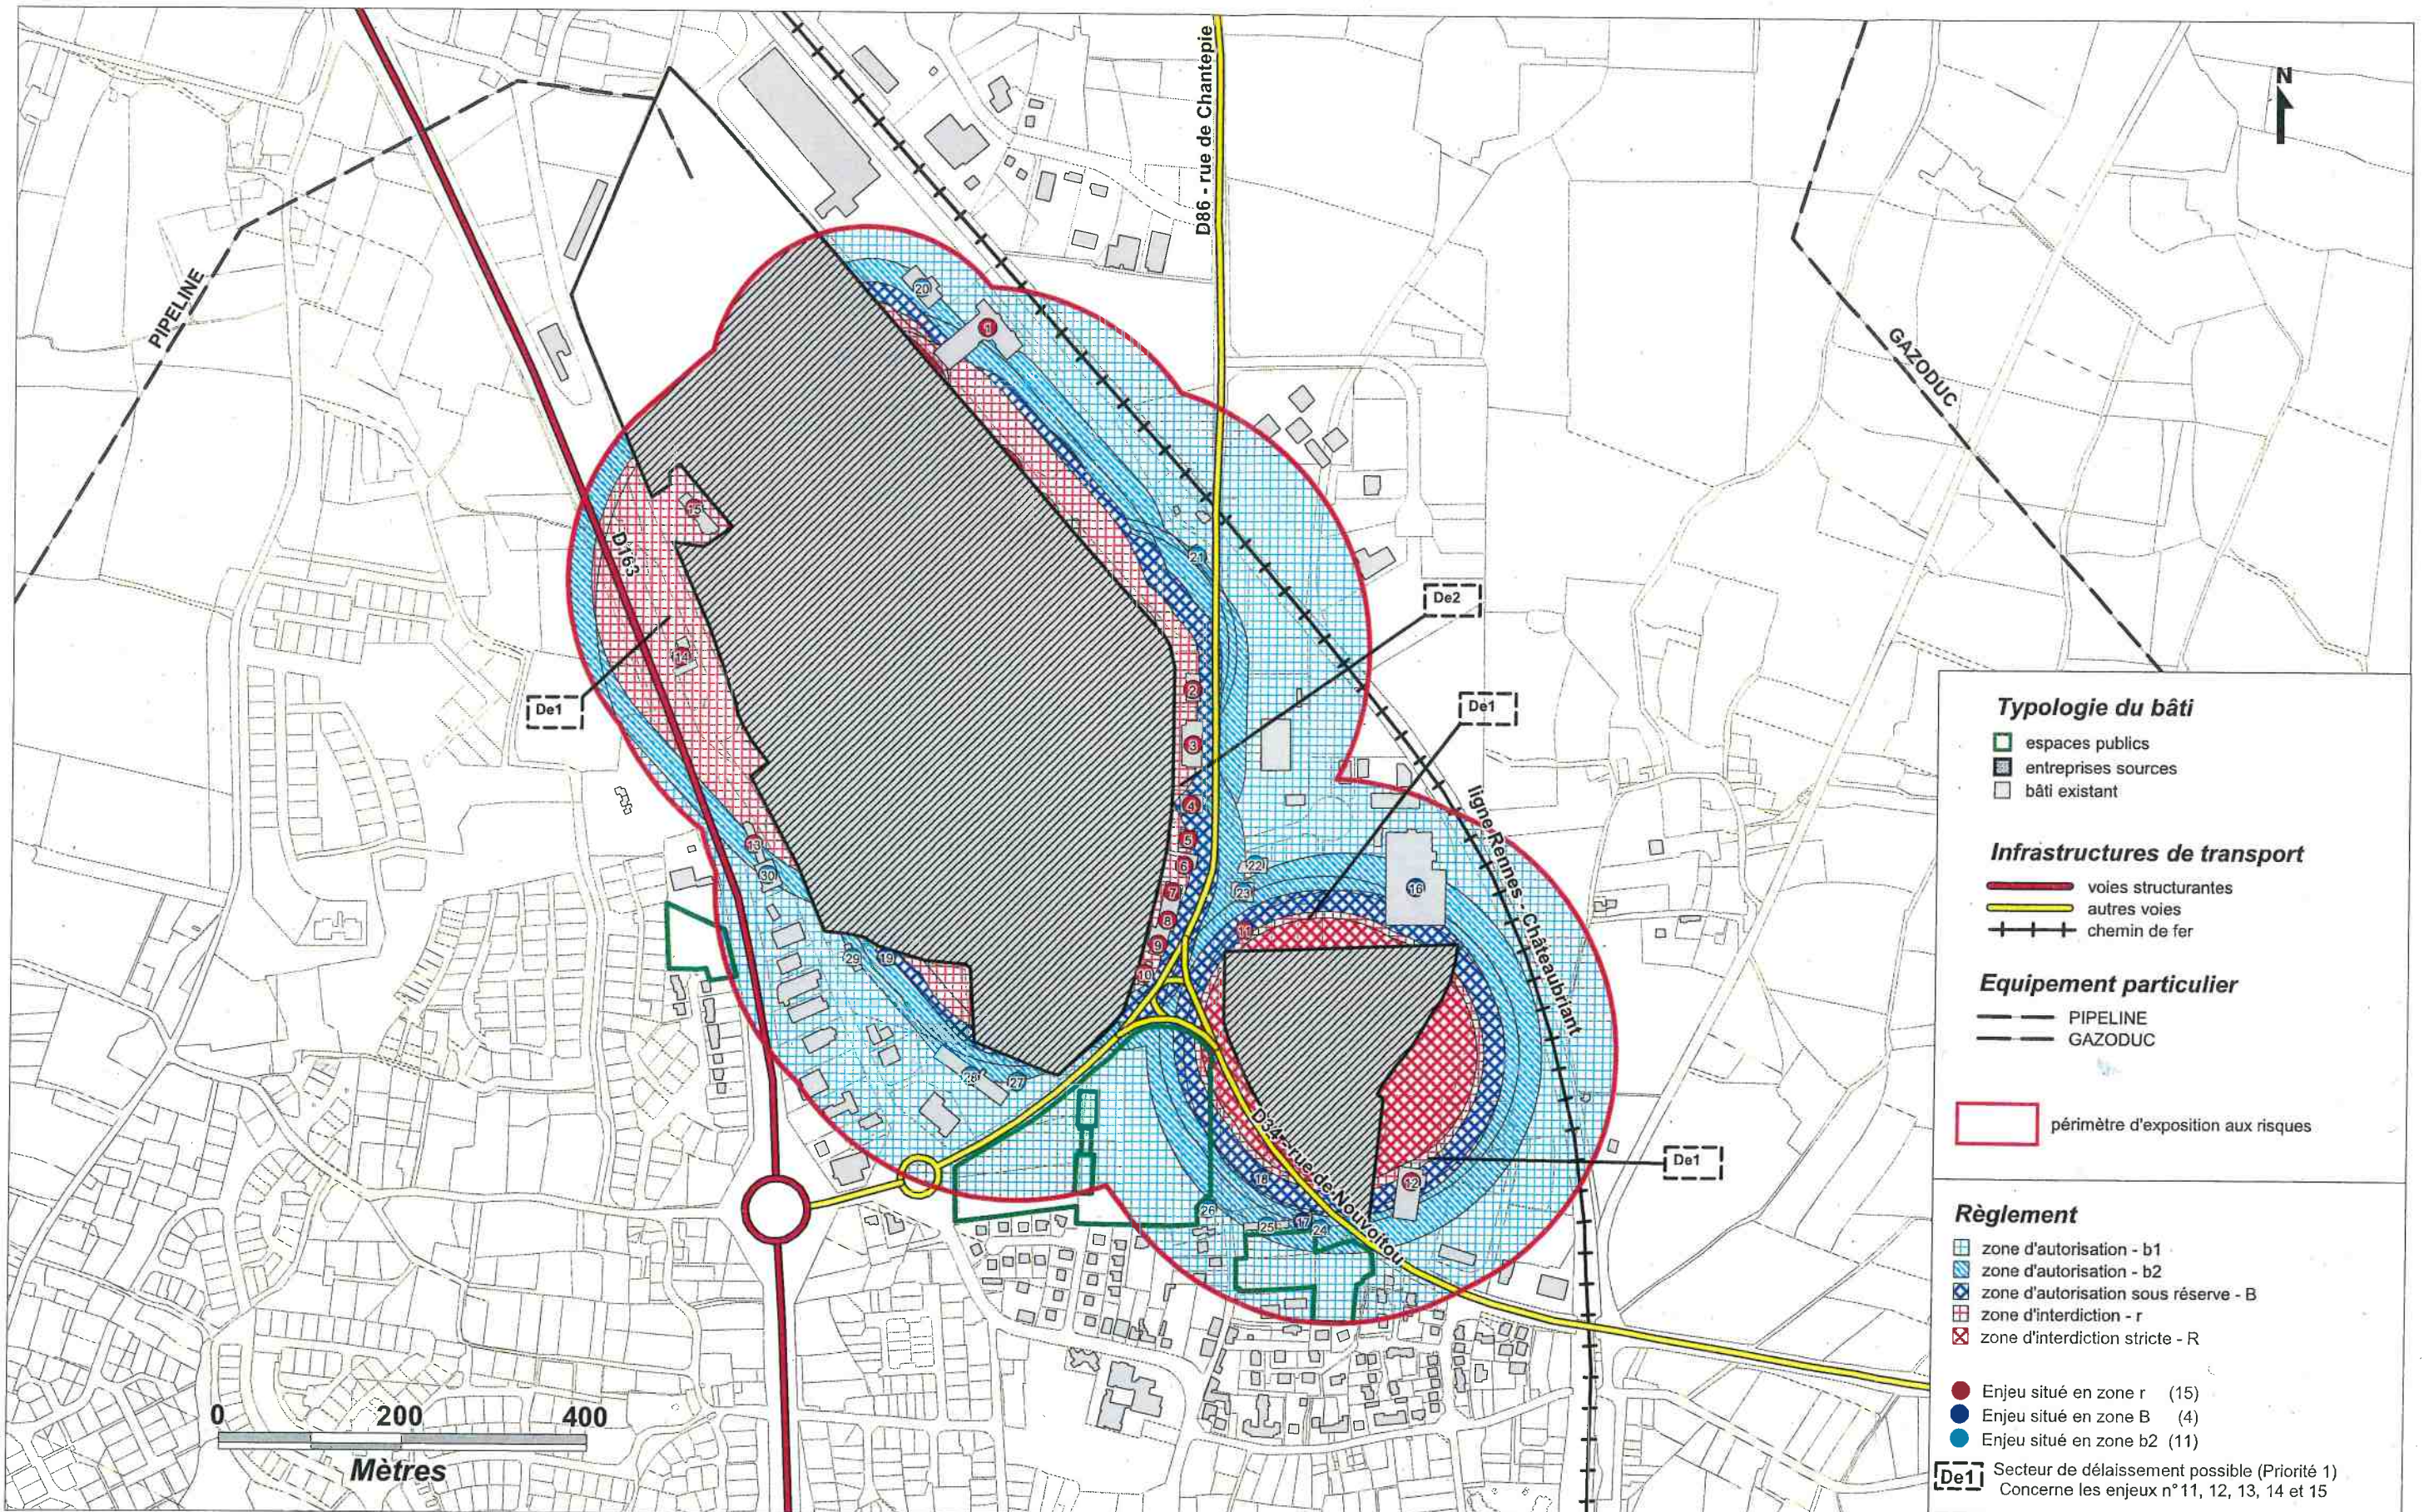

Typologie du bâti

- espaces publics
- entreprises sources
- bâti existant

Infrastructures de transport

- voies structurantes
- autres voies
- chemin de fer

Équipement particulier

- PIPELINE
- GAZODUC

perimètre d'exposition aux risques


Règlement

- zone d'autorisation - b1
- zone d'autorisation - b2
- zone d'autorisation sous réserve - B
- zone d'interdiction - r
- zone d'interdiction stricte - R

● Enjeu situé en zone r (15)
● Enjeu situé en zone B (4)
● Enjeu situé en zone b2 (11)

De1 Secteur de délaissement possible (Priorité 1)
Concerne les enjeux n°11, 12, 13, 14 et 15

De2 Secteur de délaissement possible (Priorité 2)
Concerne les enjeux n°2, 3, 4, 5, 6, 7, 8, 9 et 10

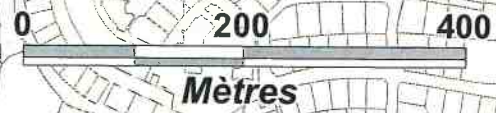

Direction Départementale des Territoires et de la Mer d'Ille et Vilaine