

Cartographie du zonage réglementaire

Typologie du bâti

- habitat
- activités

Infrastructures


- Route Nationale
- Voie communale
- Chemin
- - - Projet 2x2 voies RN 164 (APSI du 21 mars 1995)

Éléments de repérage

- Périmètre d'étude
- Entreprise source
- Limite de commune

Zonage réglementaire

- ▣ Interdiction stricte R

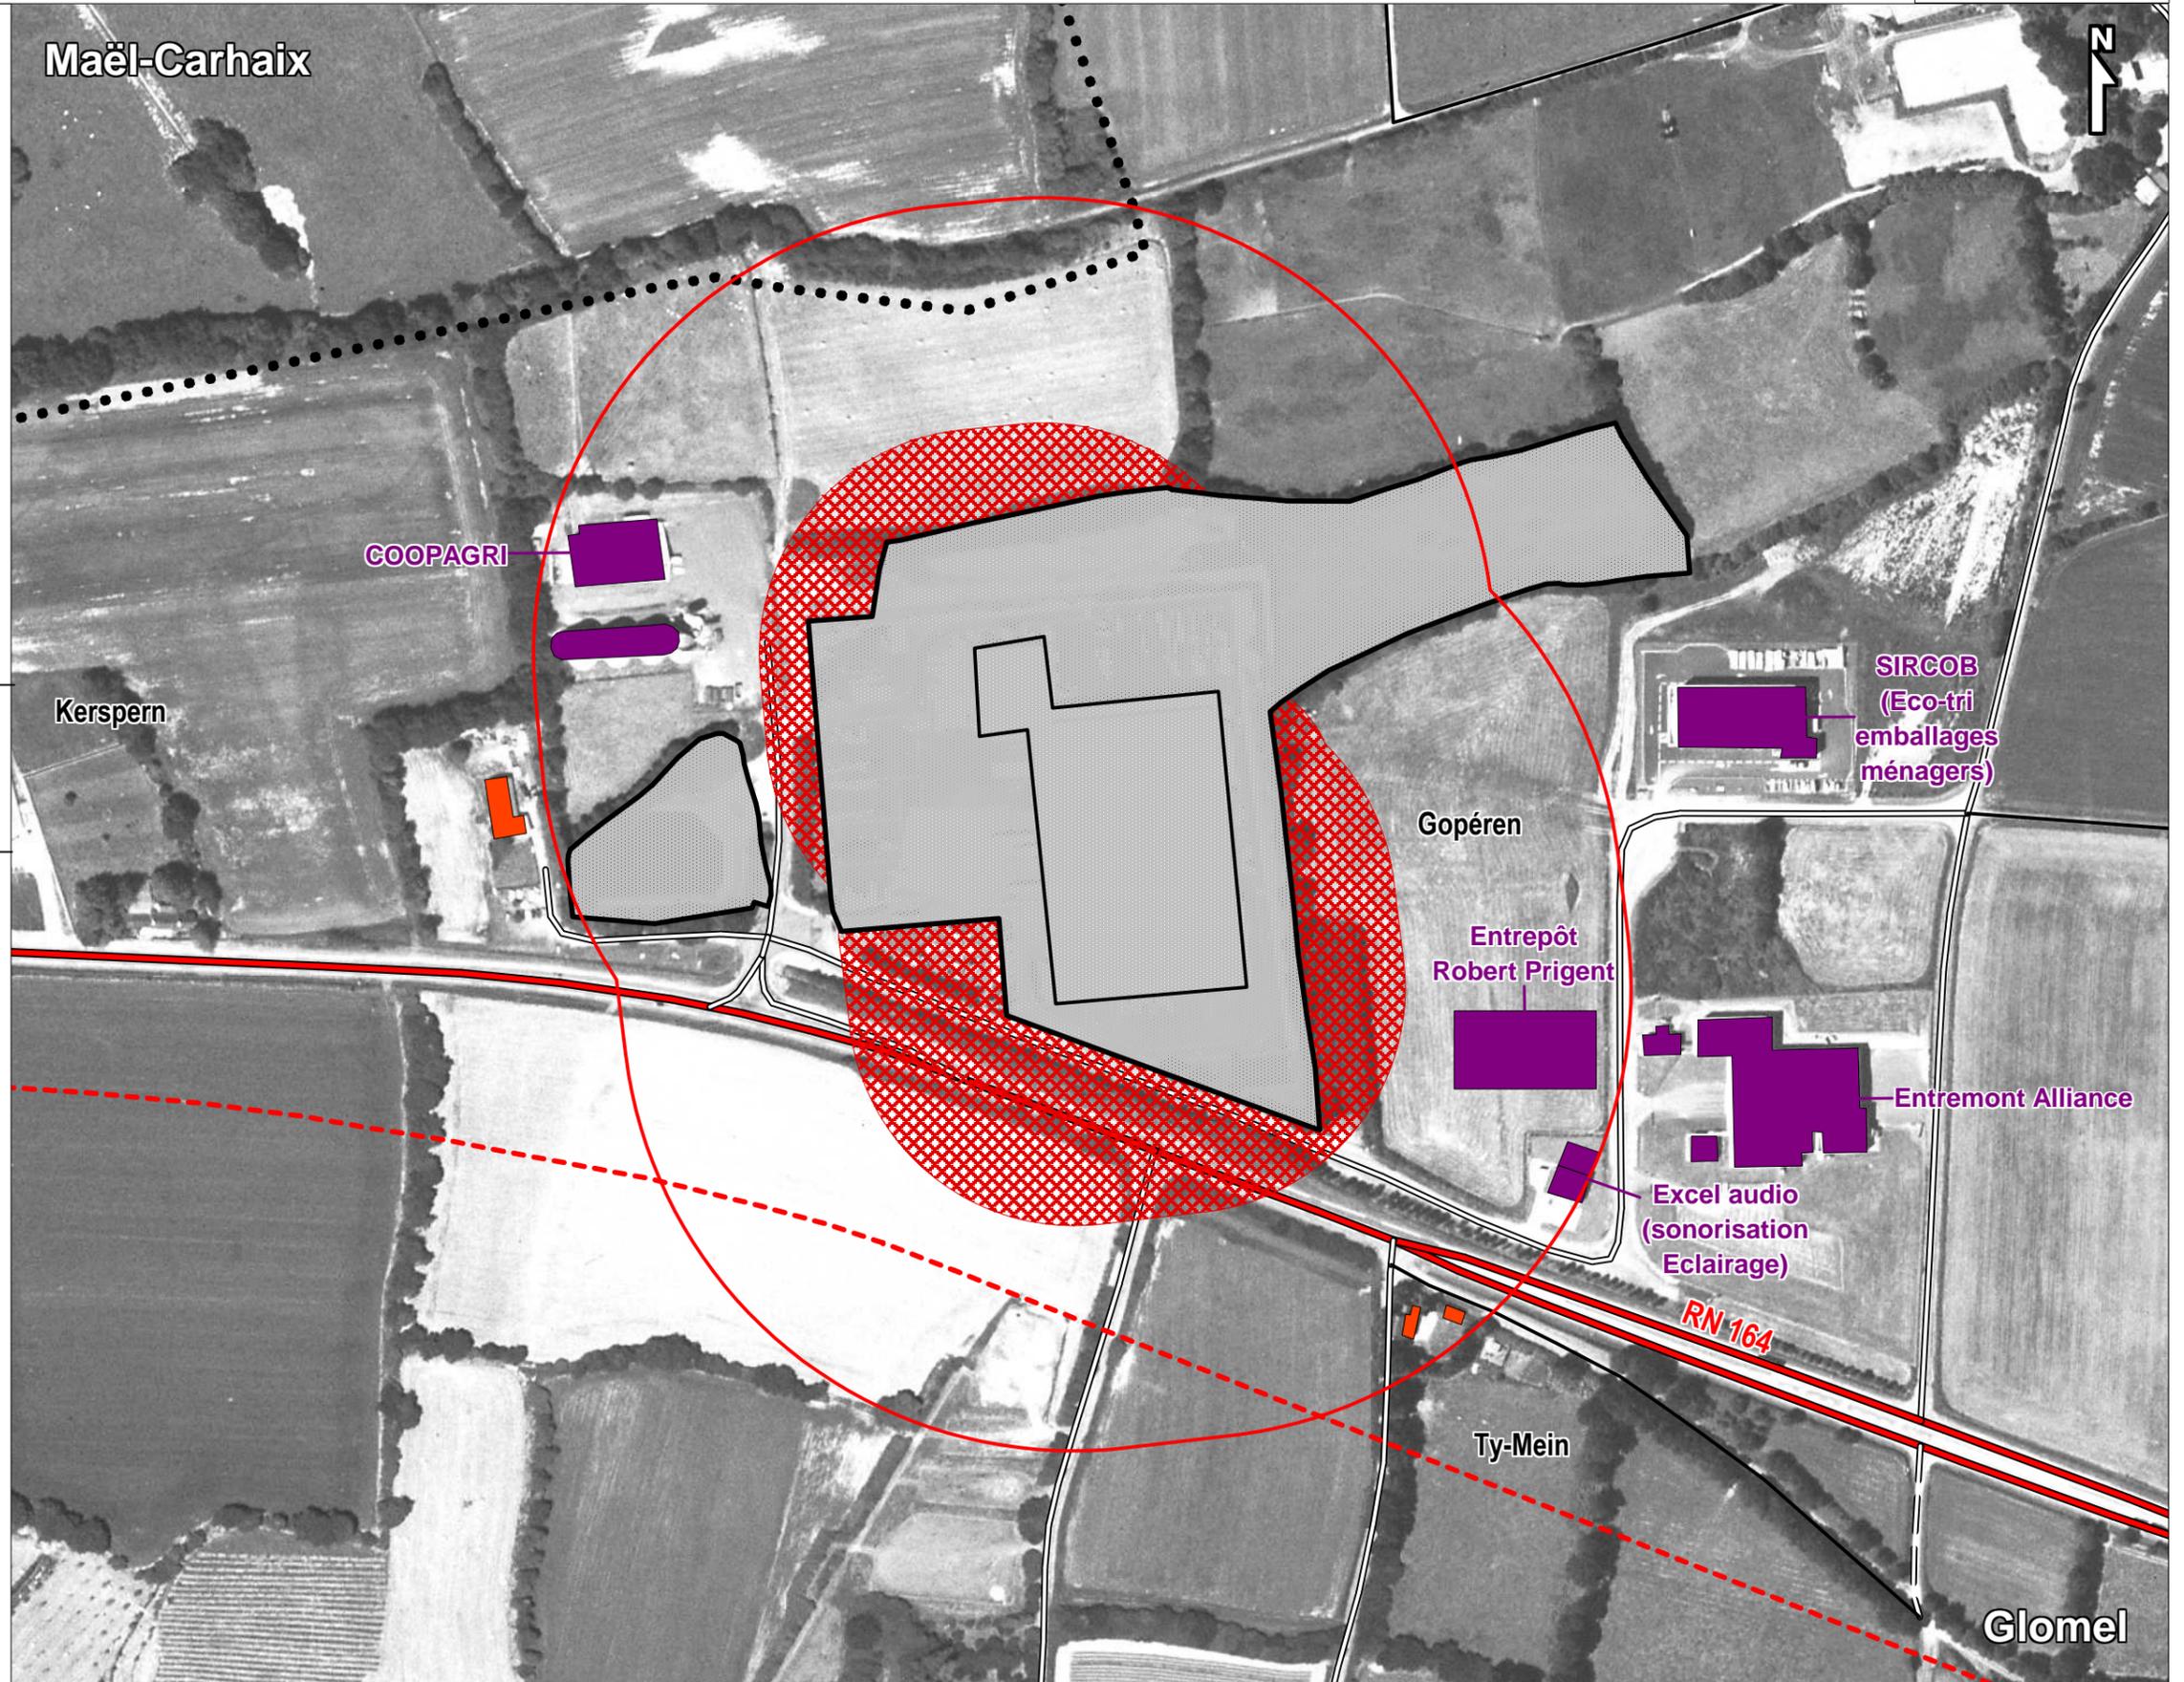

0 50 100 m