
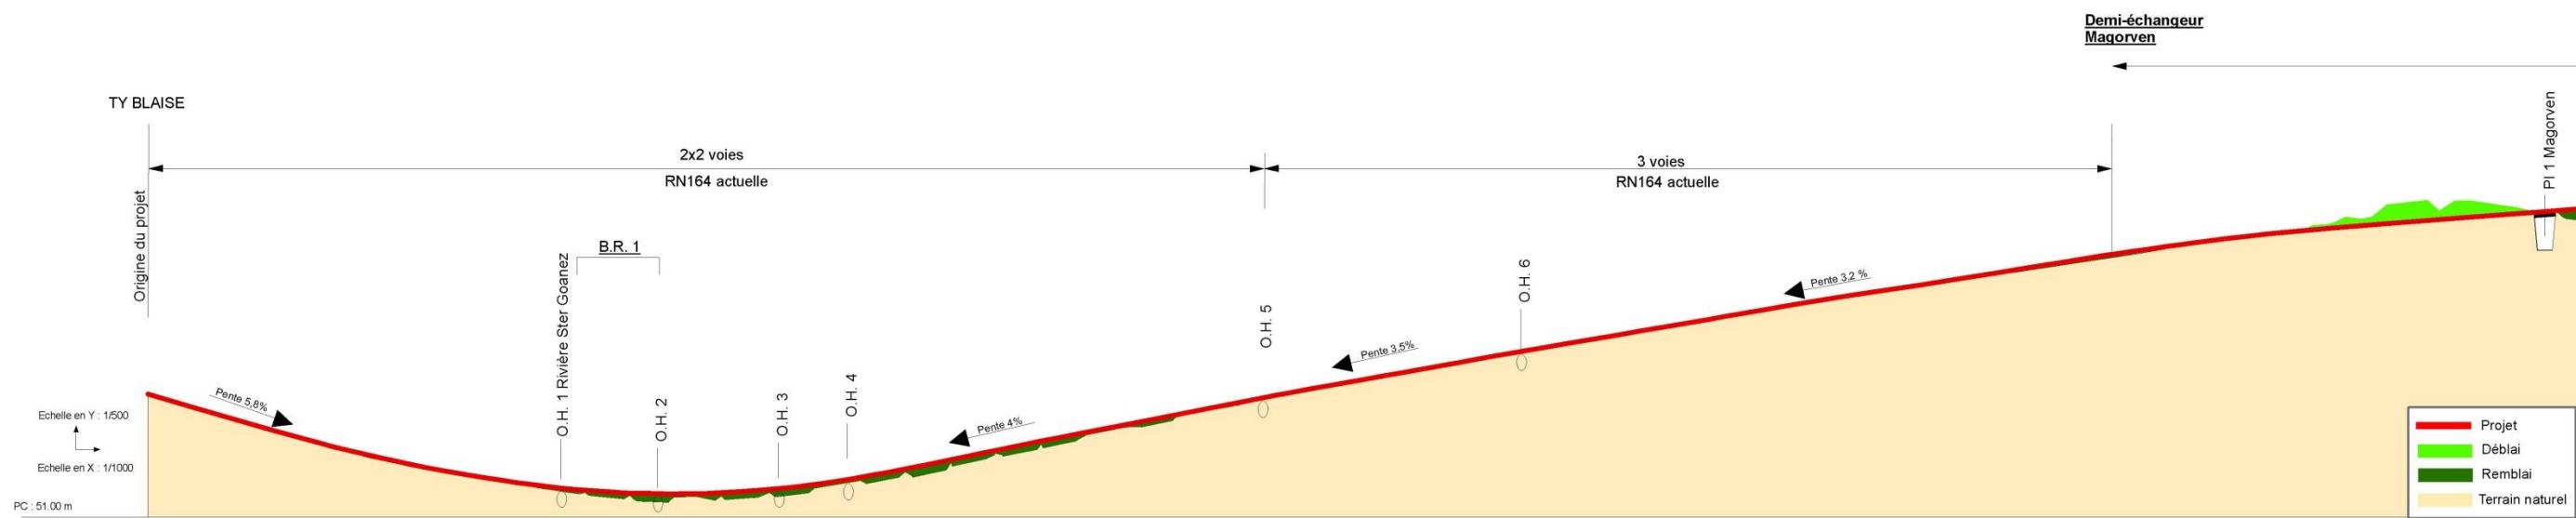


# PIECE D . LE PLAN GENERAL DES TRAVAUX

# PLAN DU PROJET ET LE PROFIL EN LONG

Planche 1

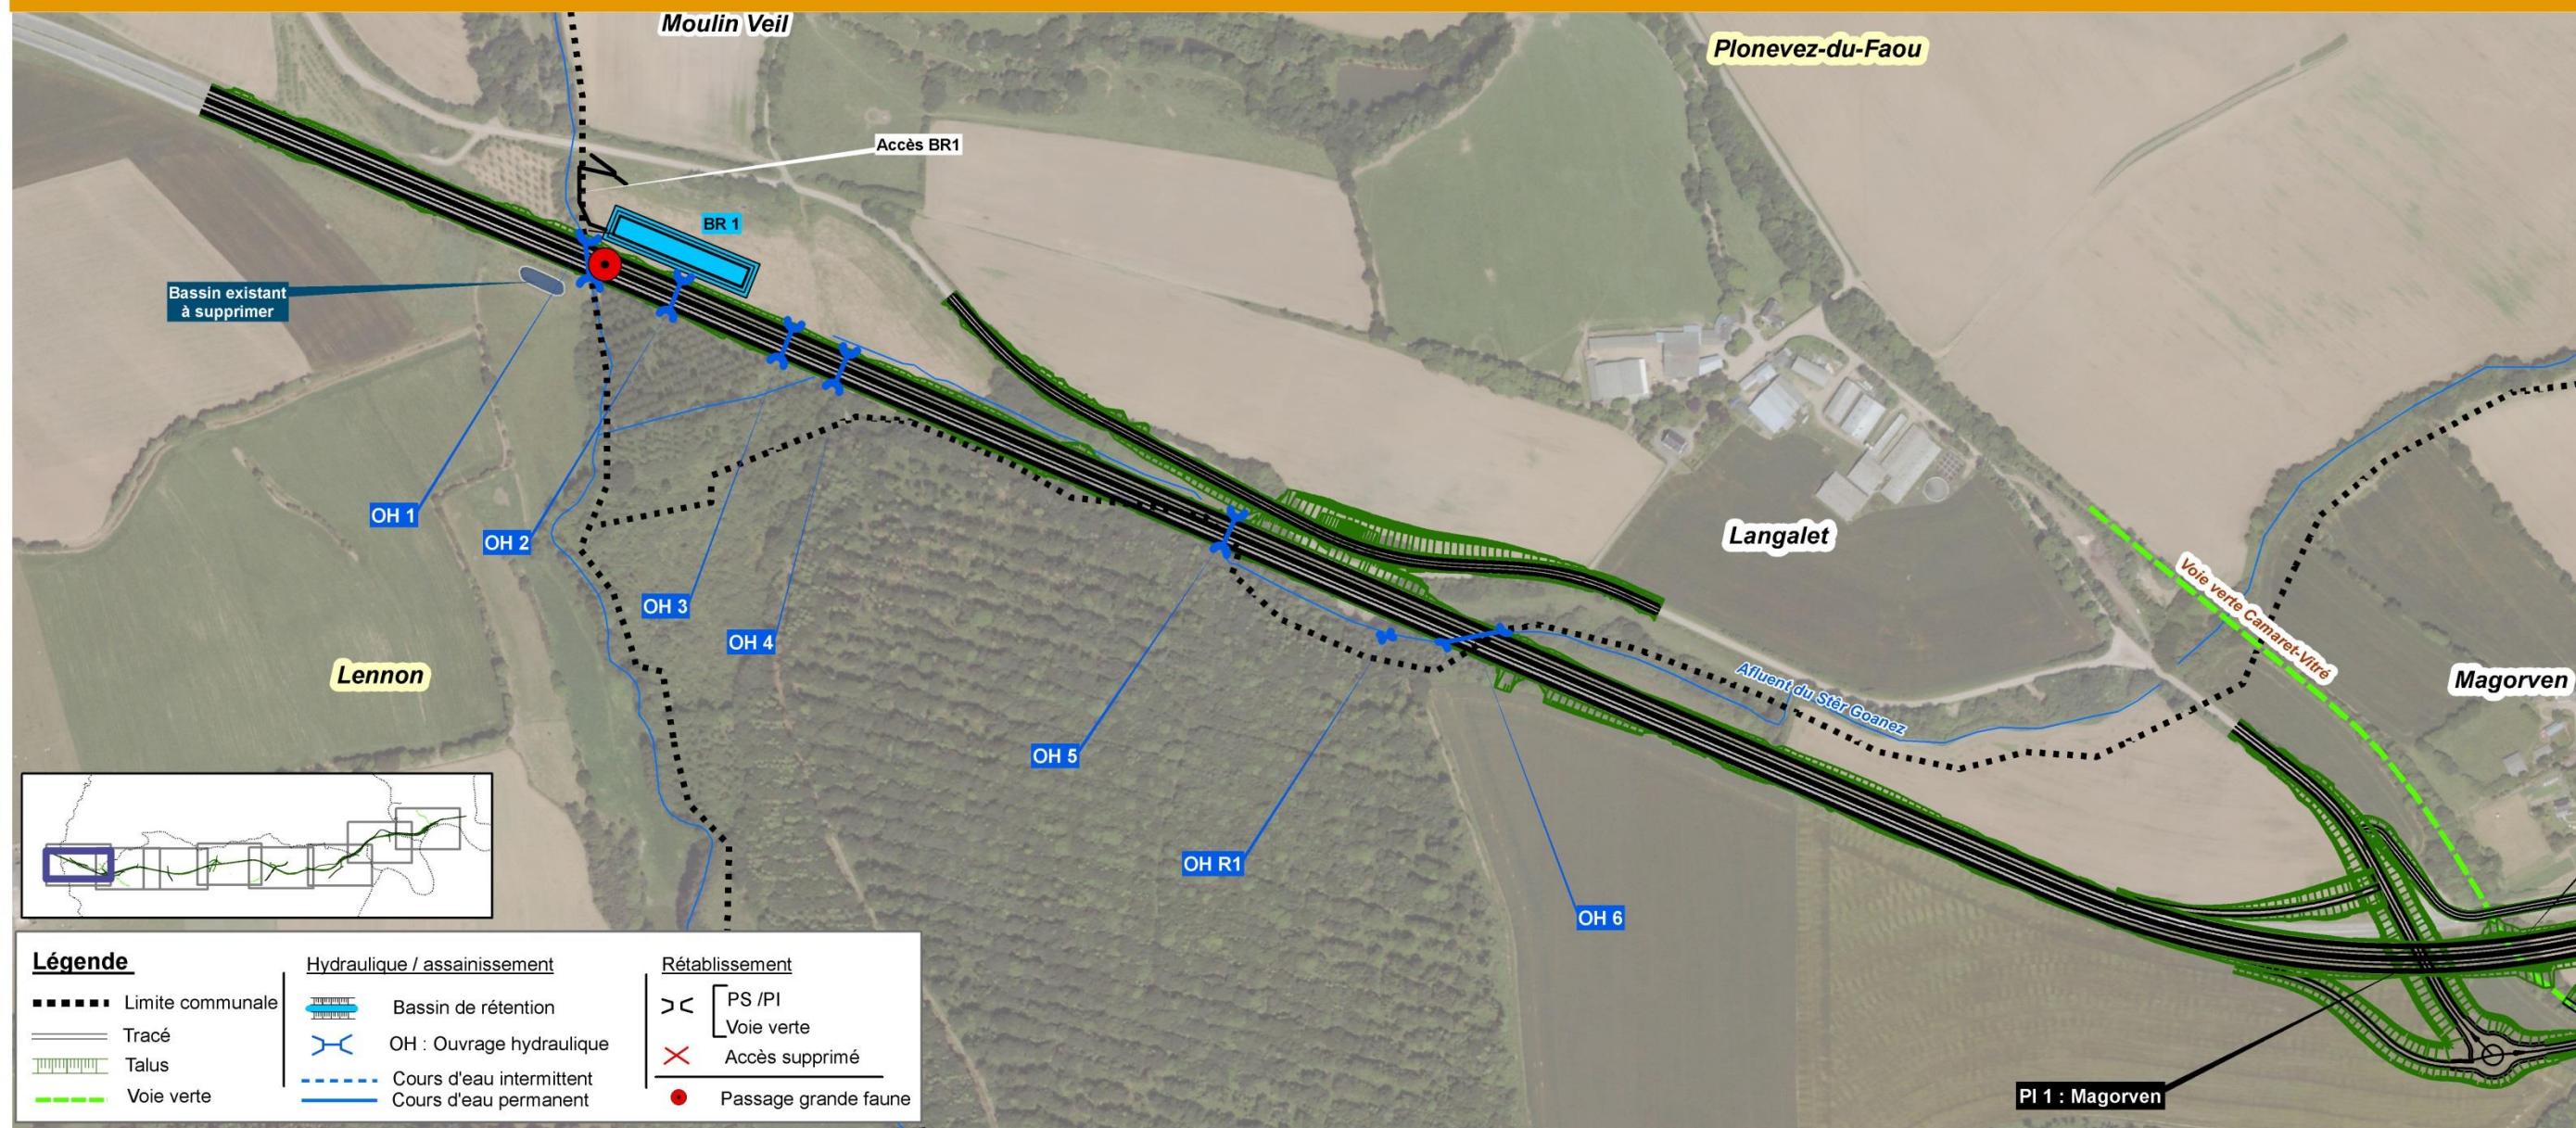



RN 164 : Mise à 2x2 voies de la déviation de Châteauneuf-du-Faou  
Etude d'impact

0 50 100 200 Mètres

N


# PLAN DU PROJET ET LE PROFIL EN LONG

Planche 2

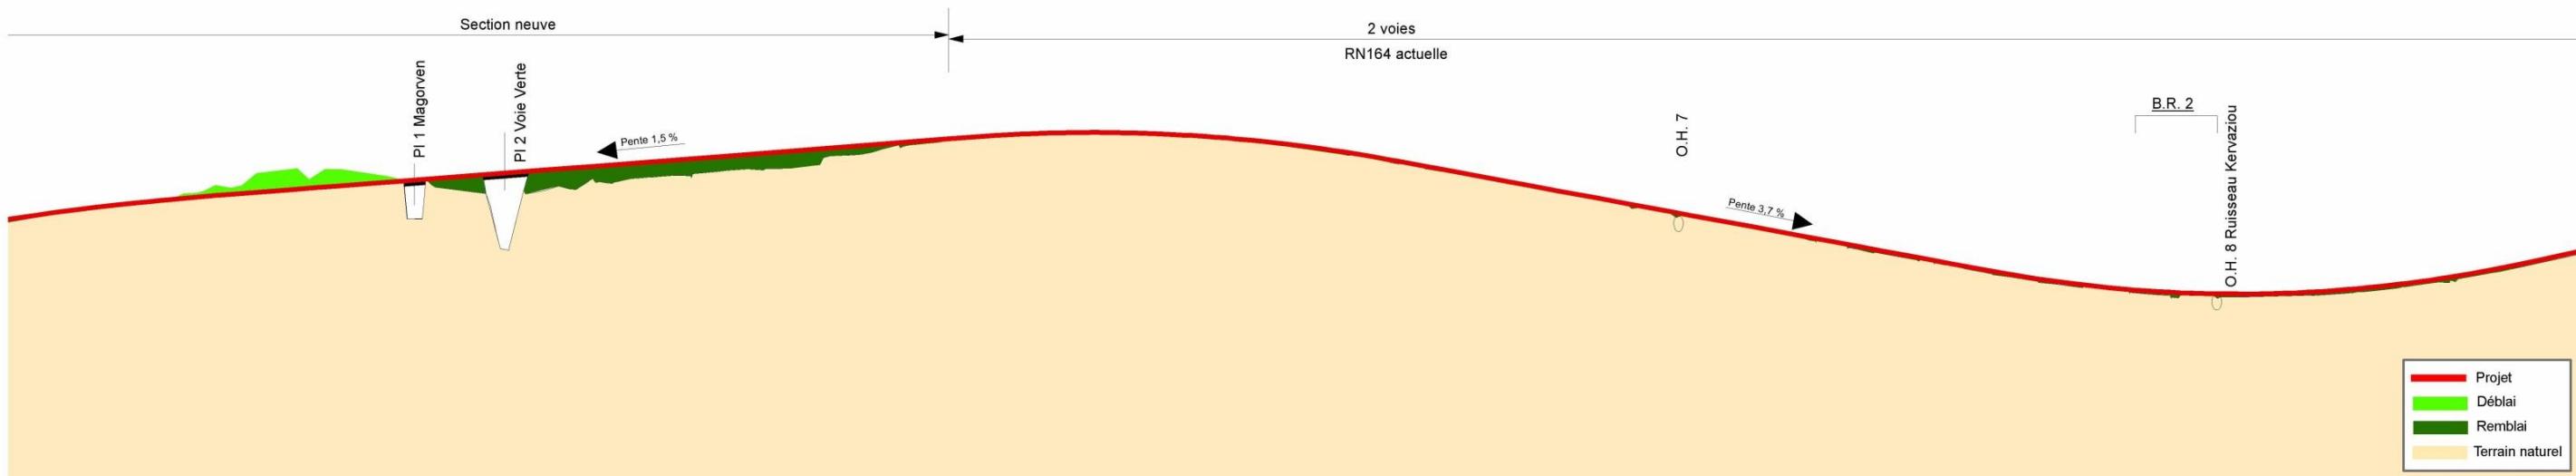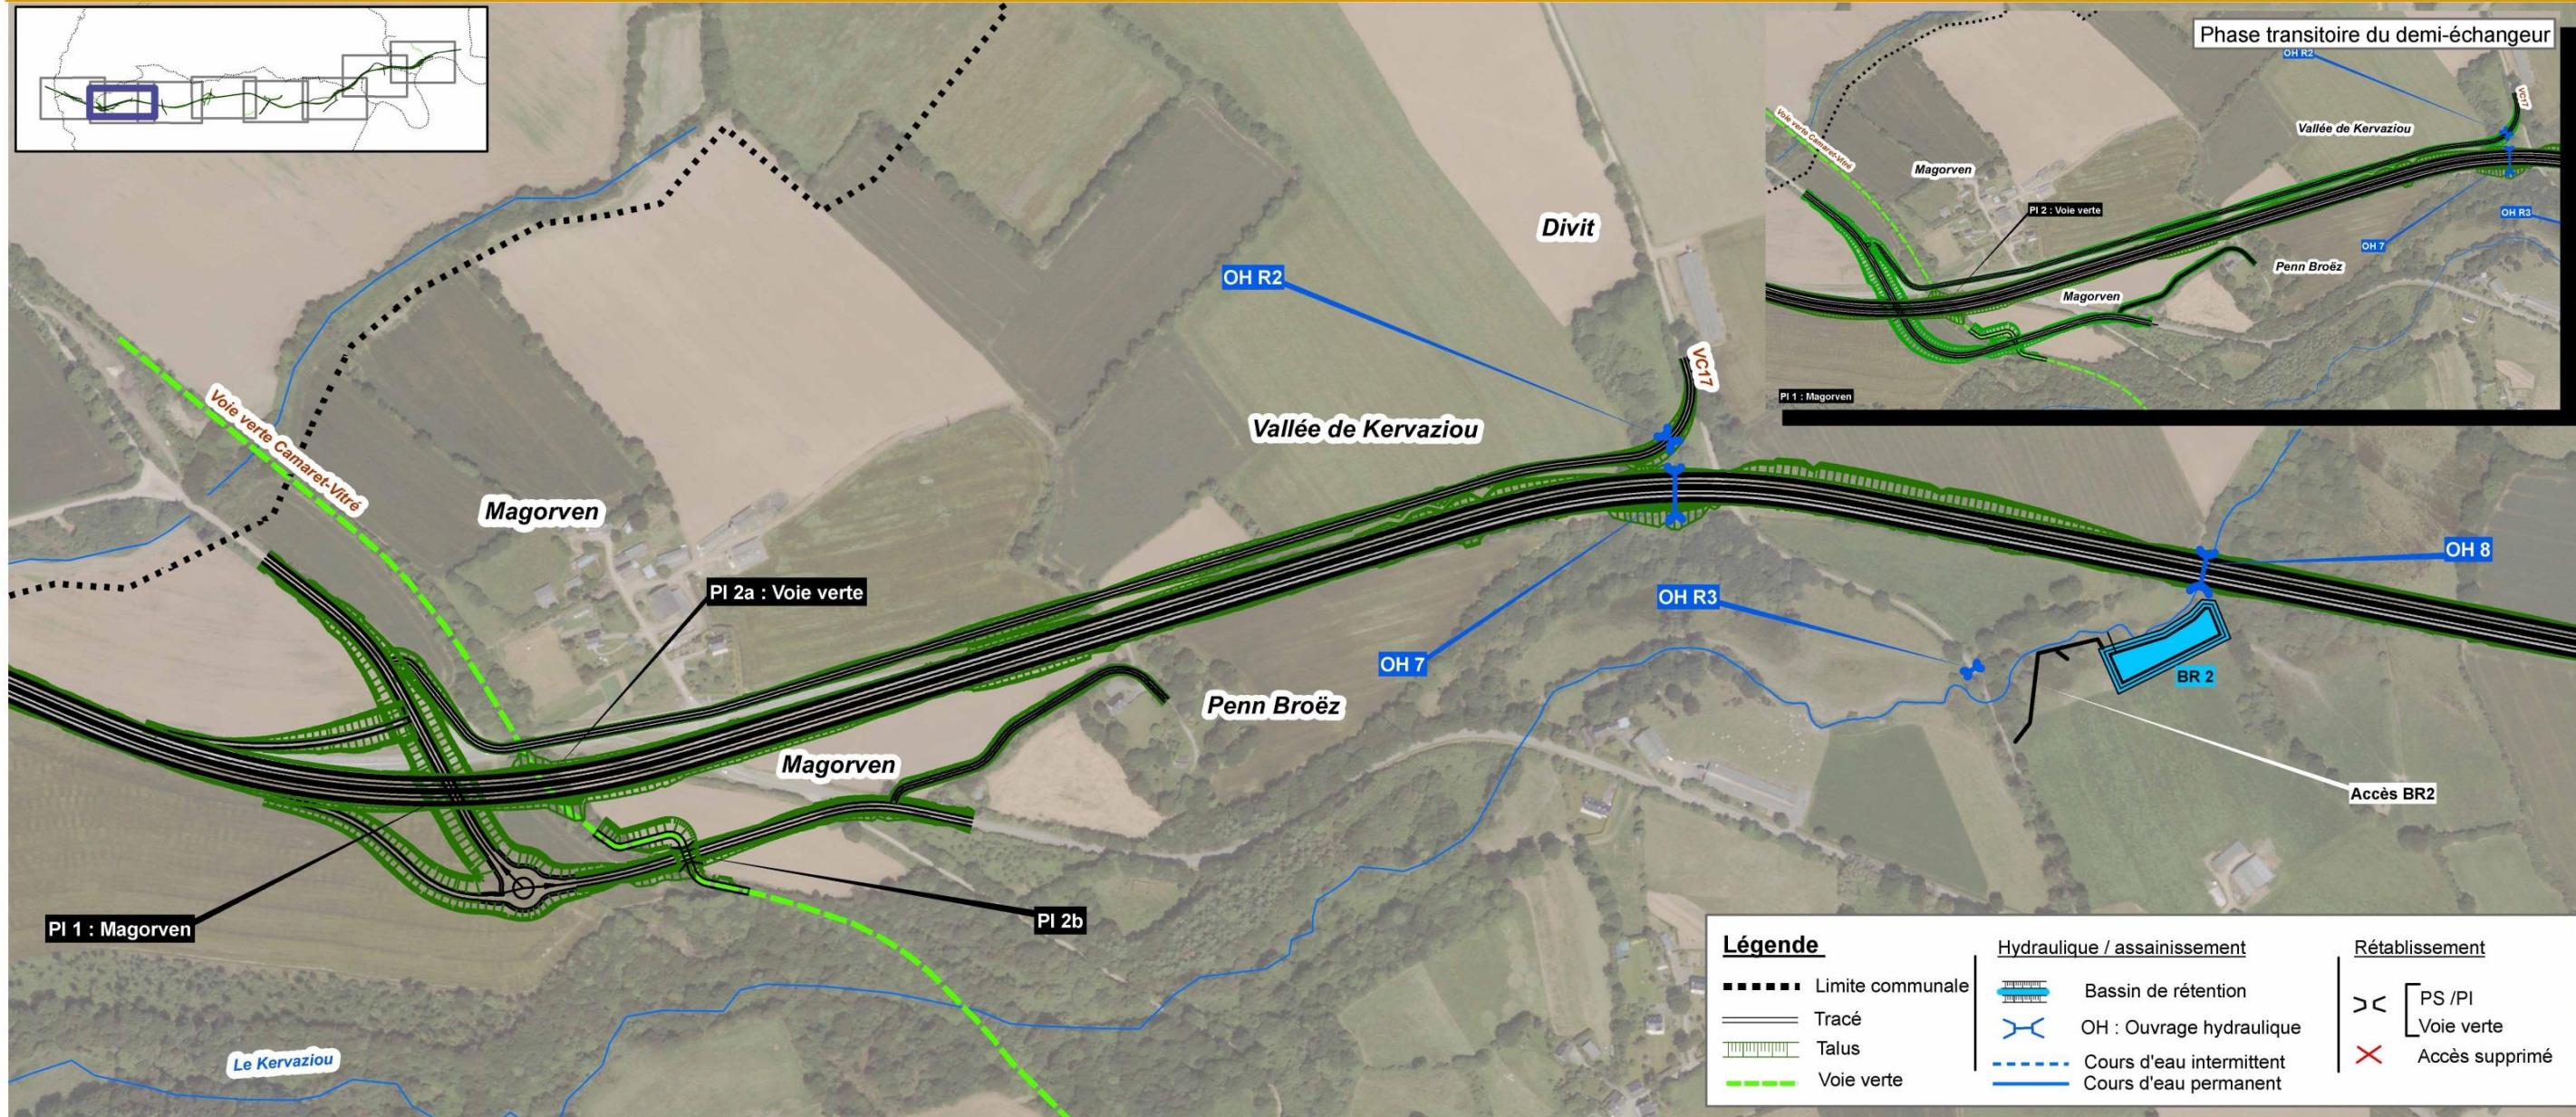



# PLAN DU PROJET ET LE PROFIL EN LONG

Planche 3

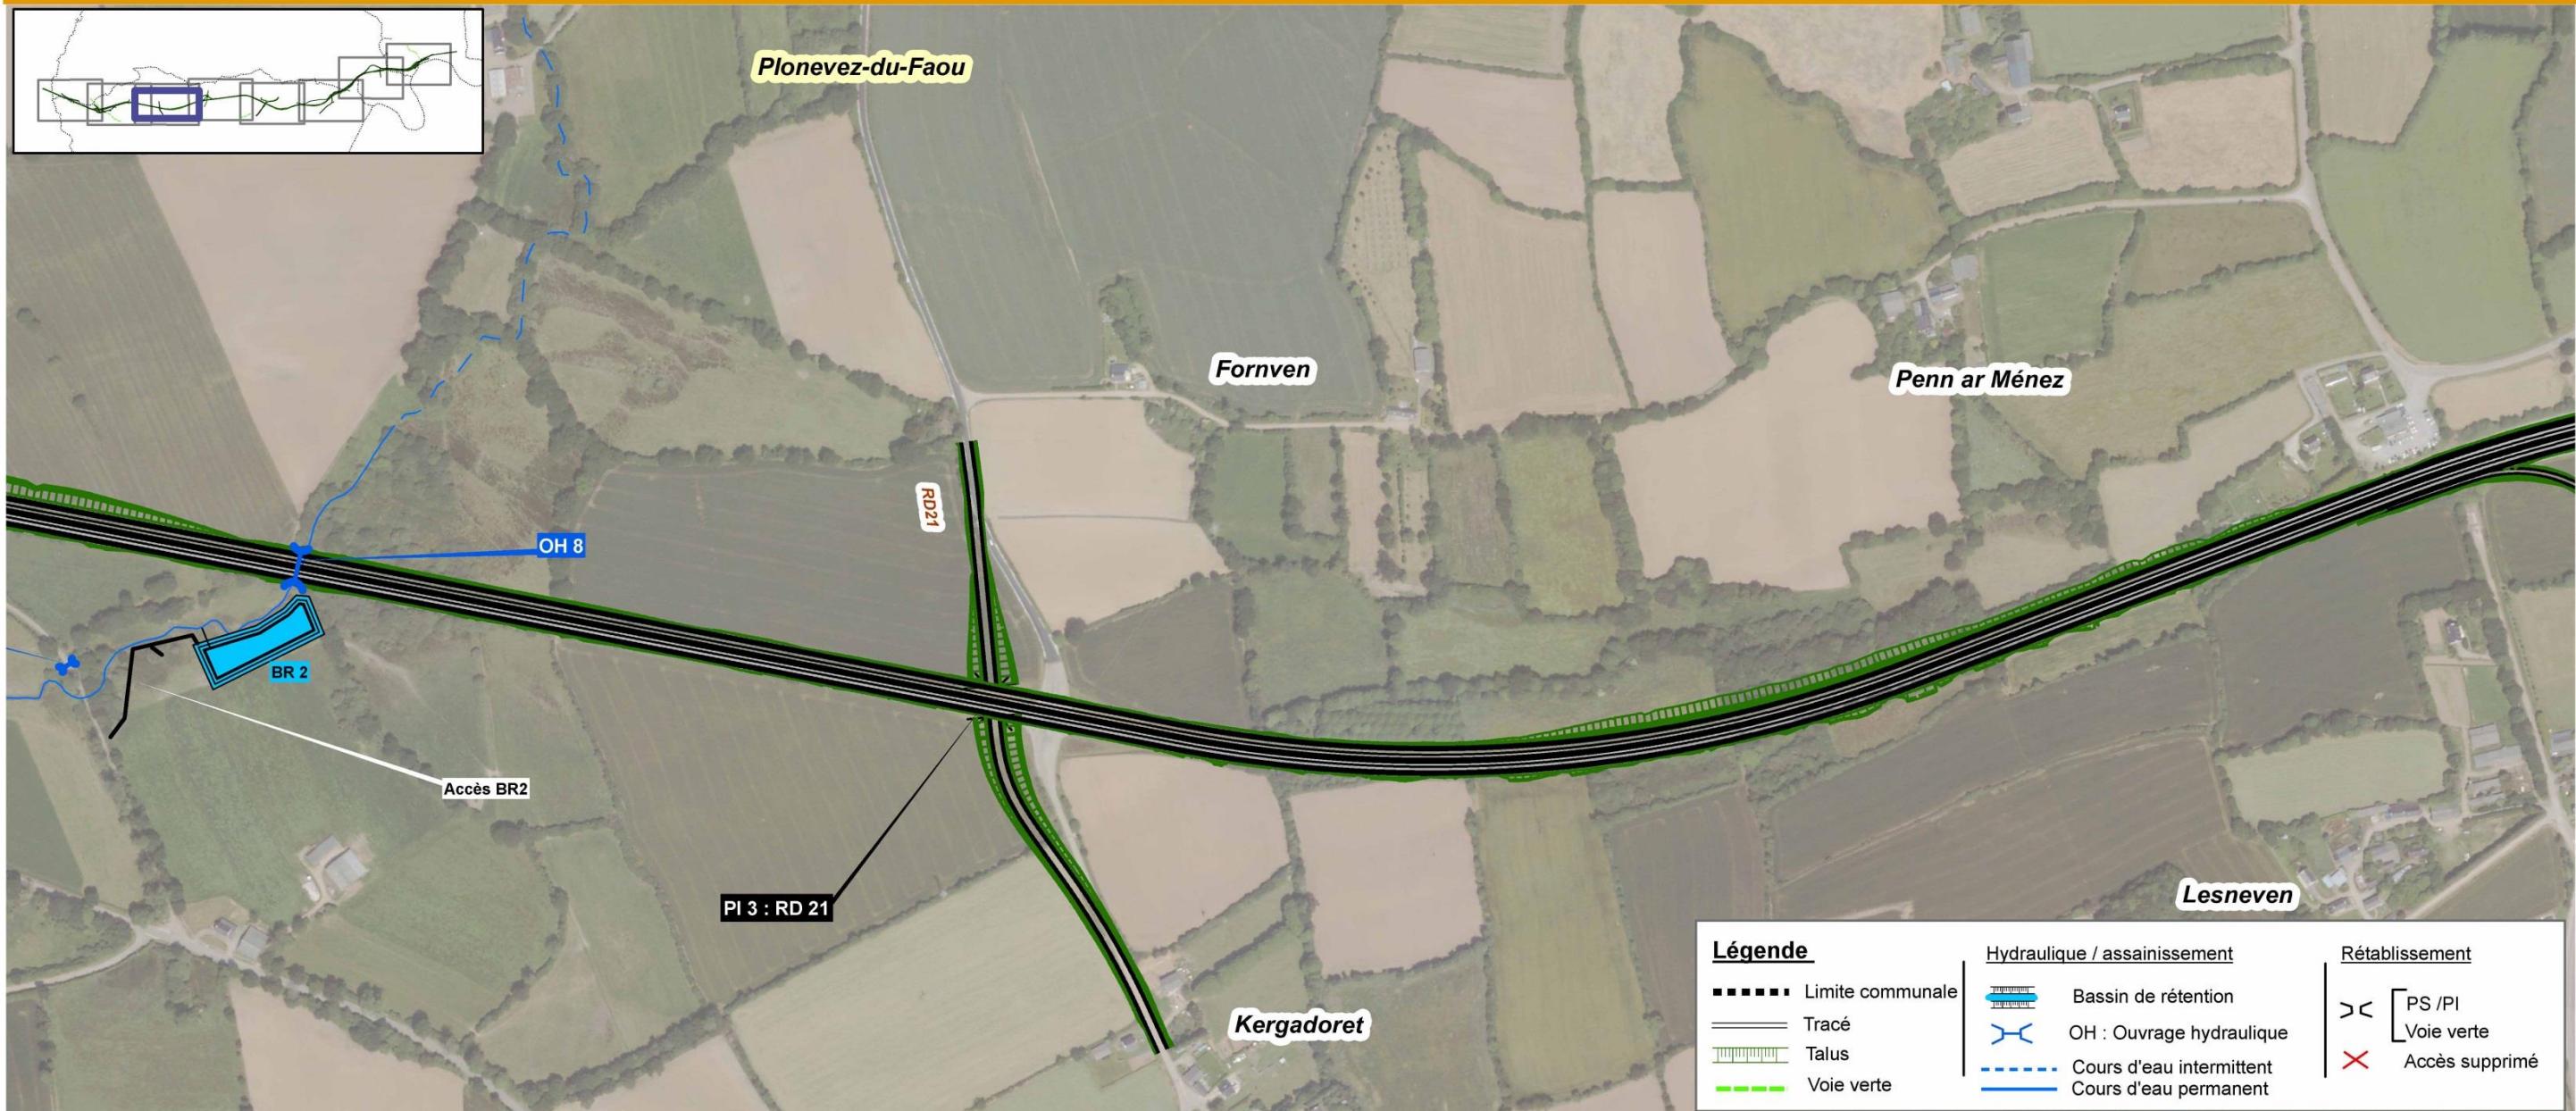



# PLAN DU PROJET ET LE PROFIL EN LONG

Planche 4

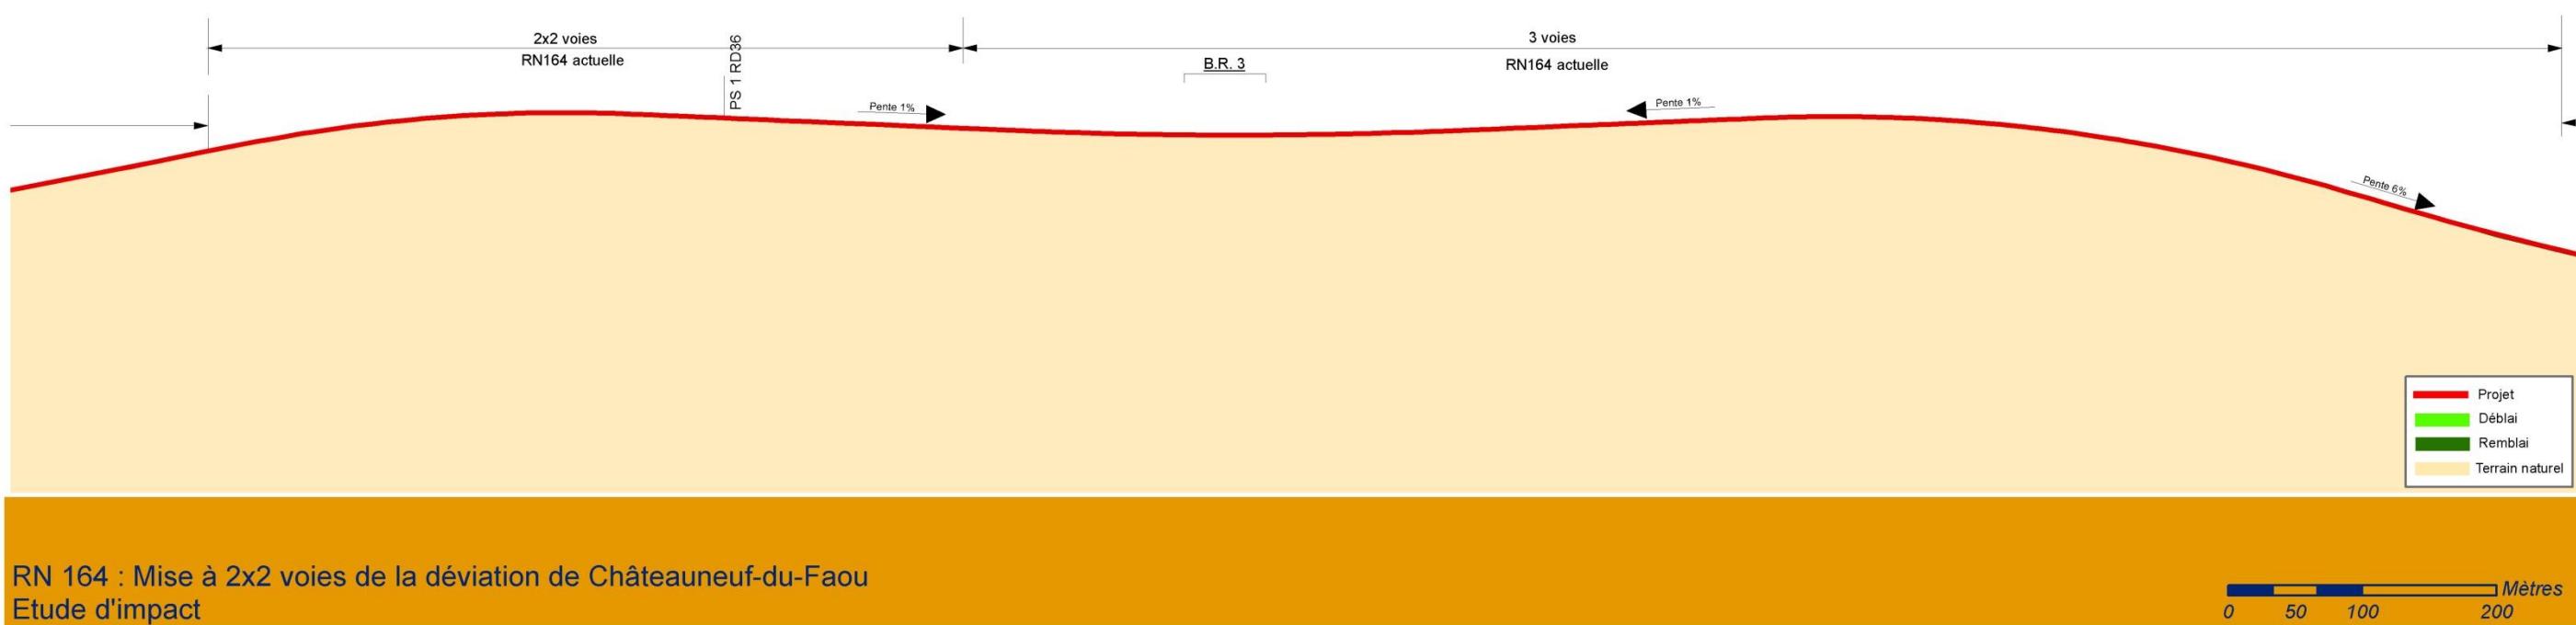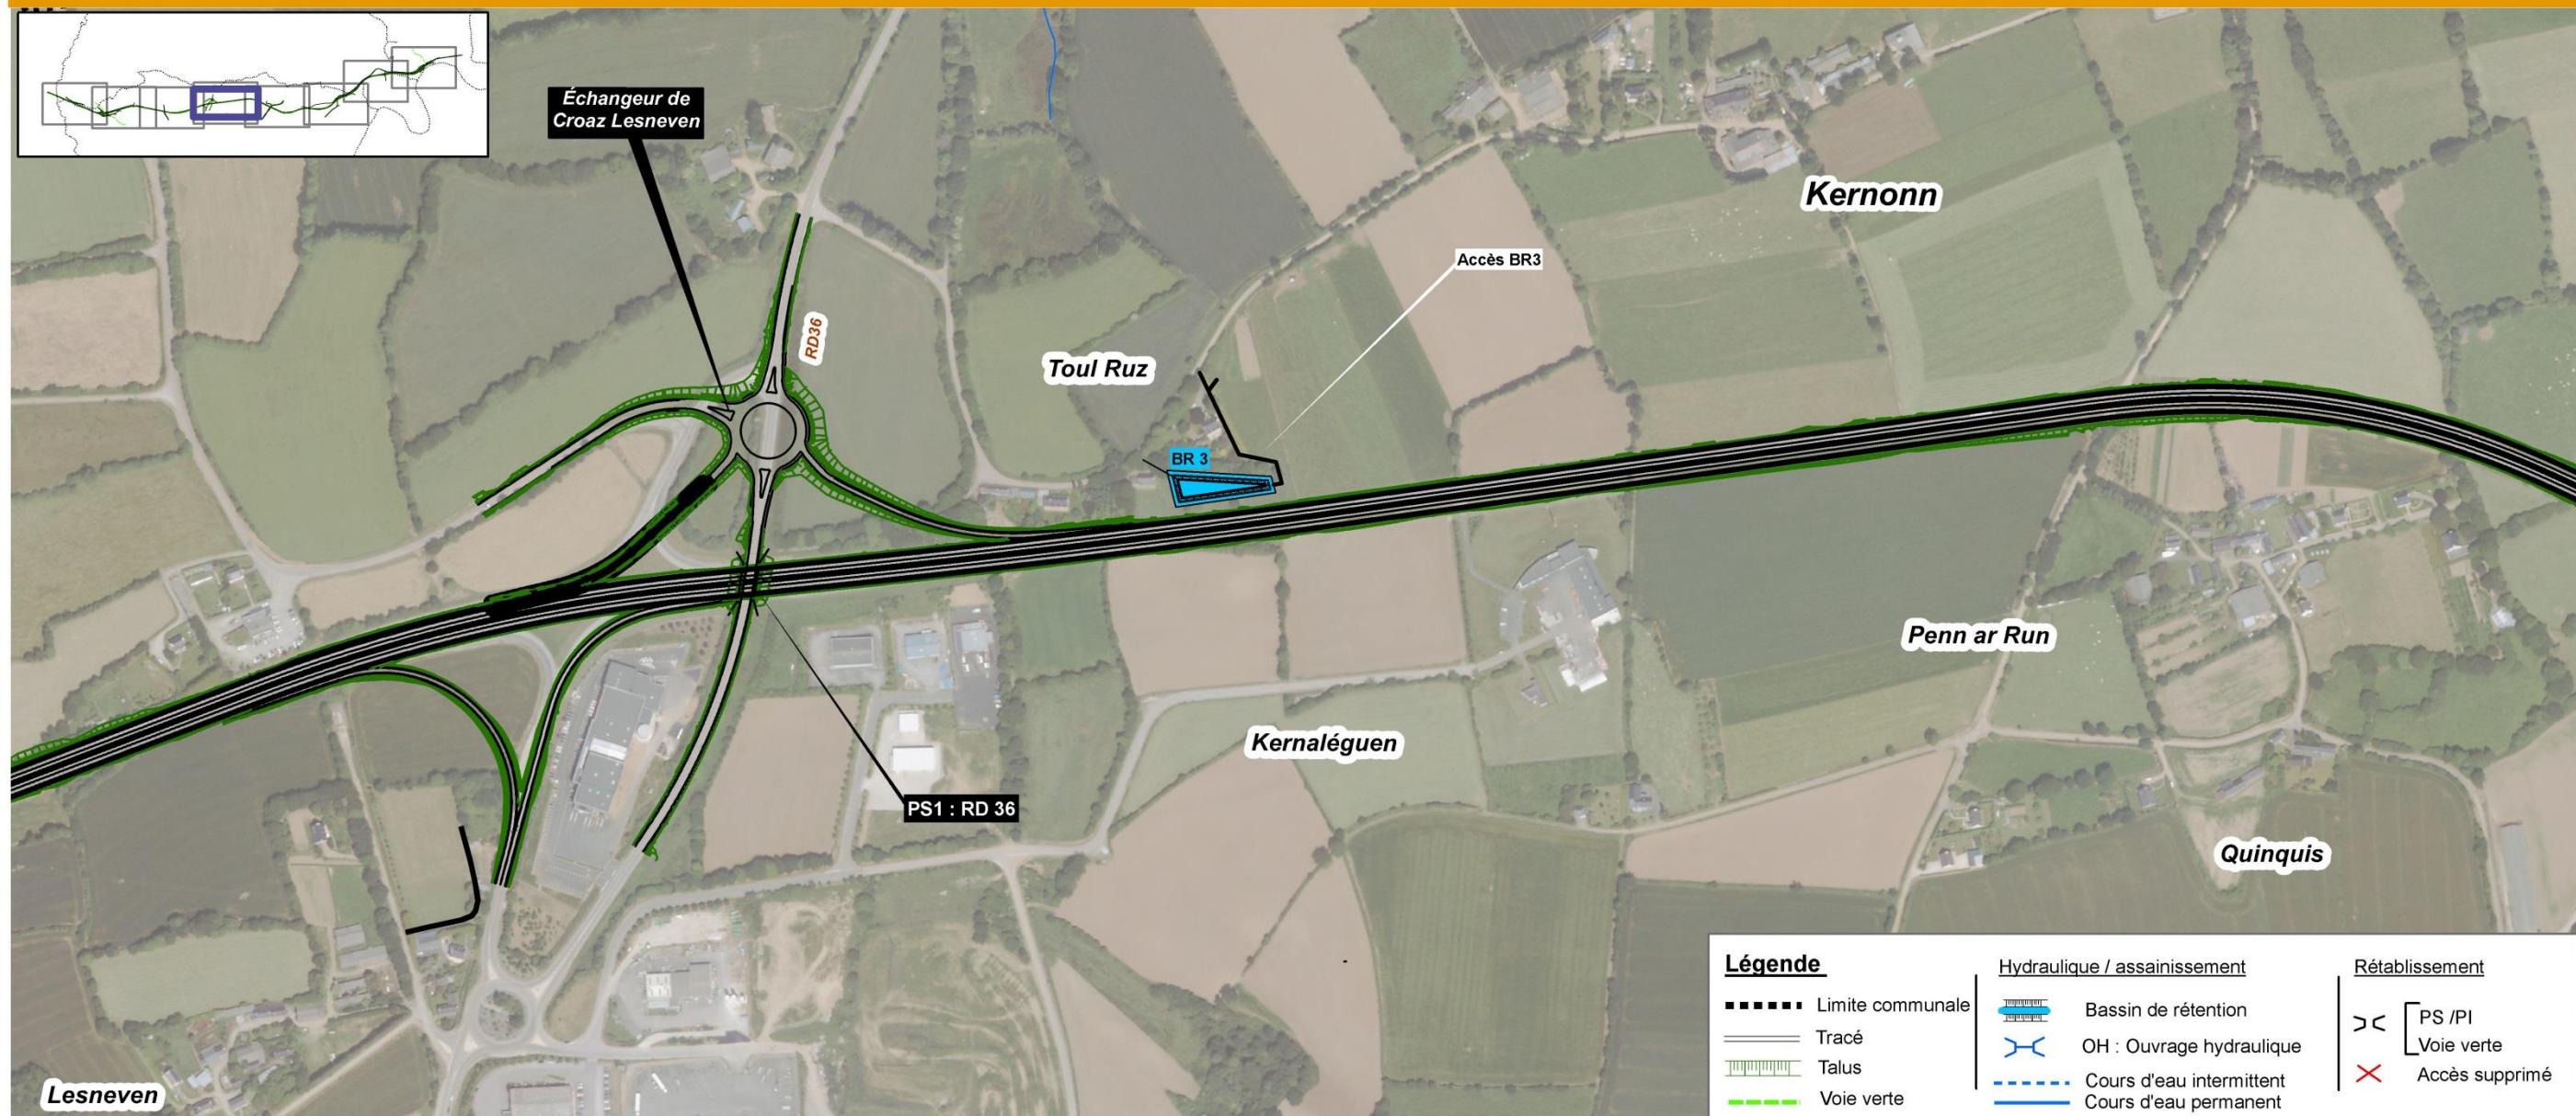



# PLAN DU PROJET ET LE PROFIL EN LONG

Planche 5

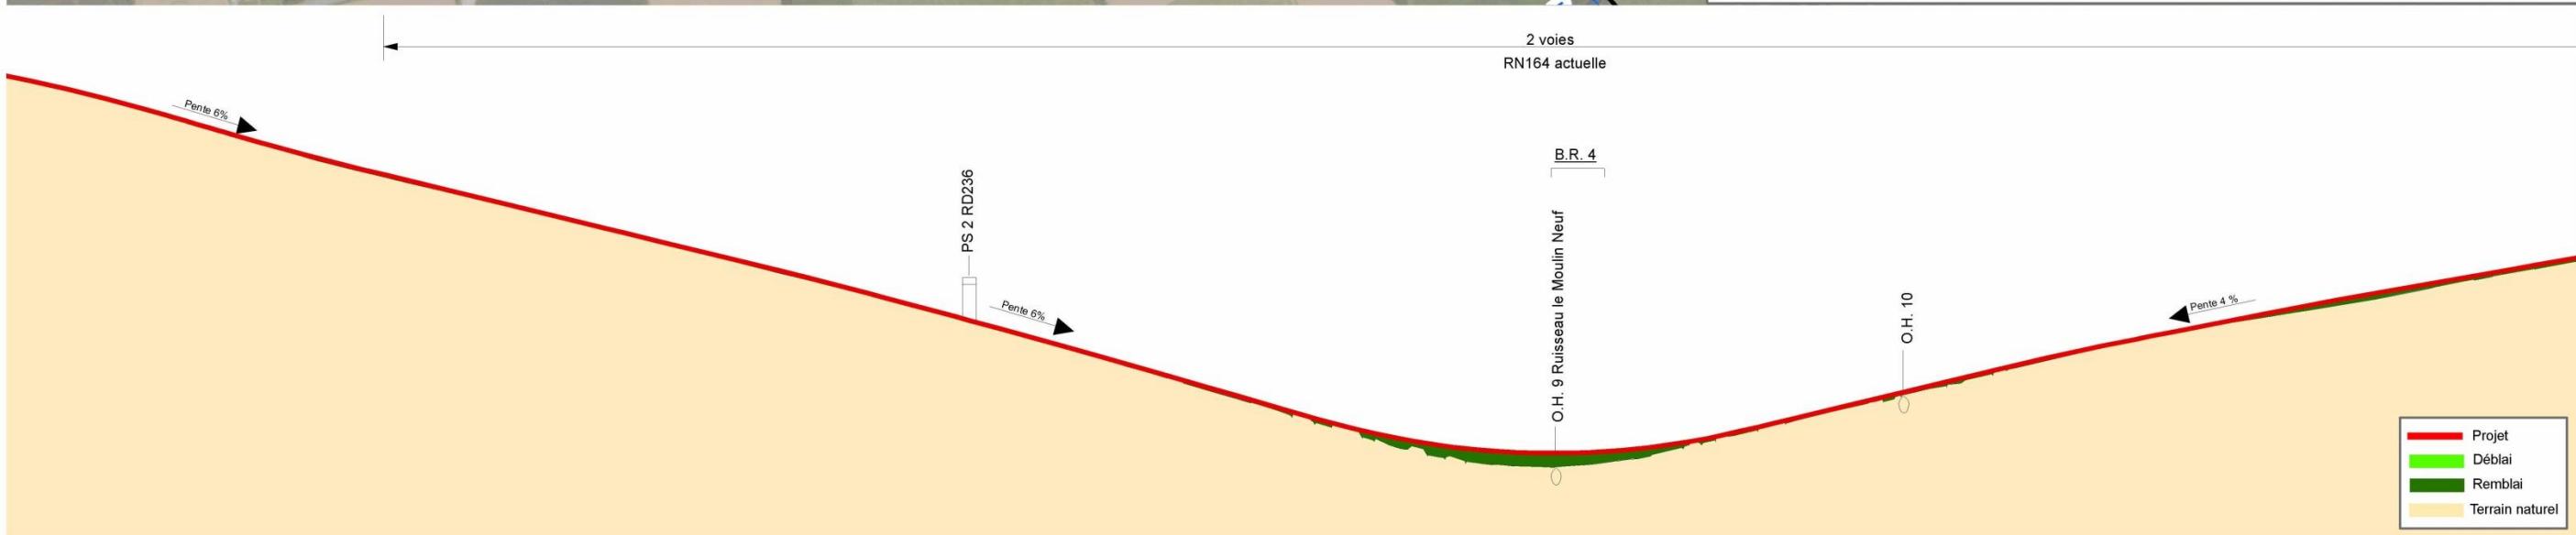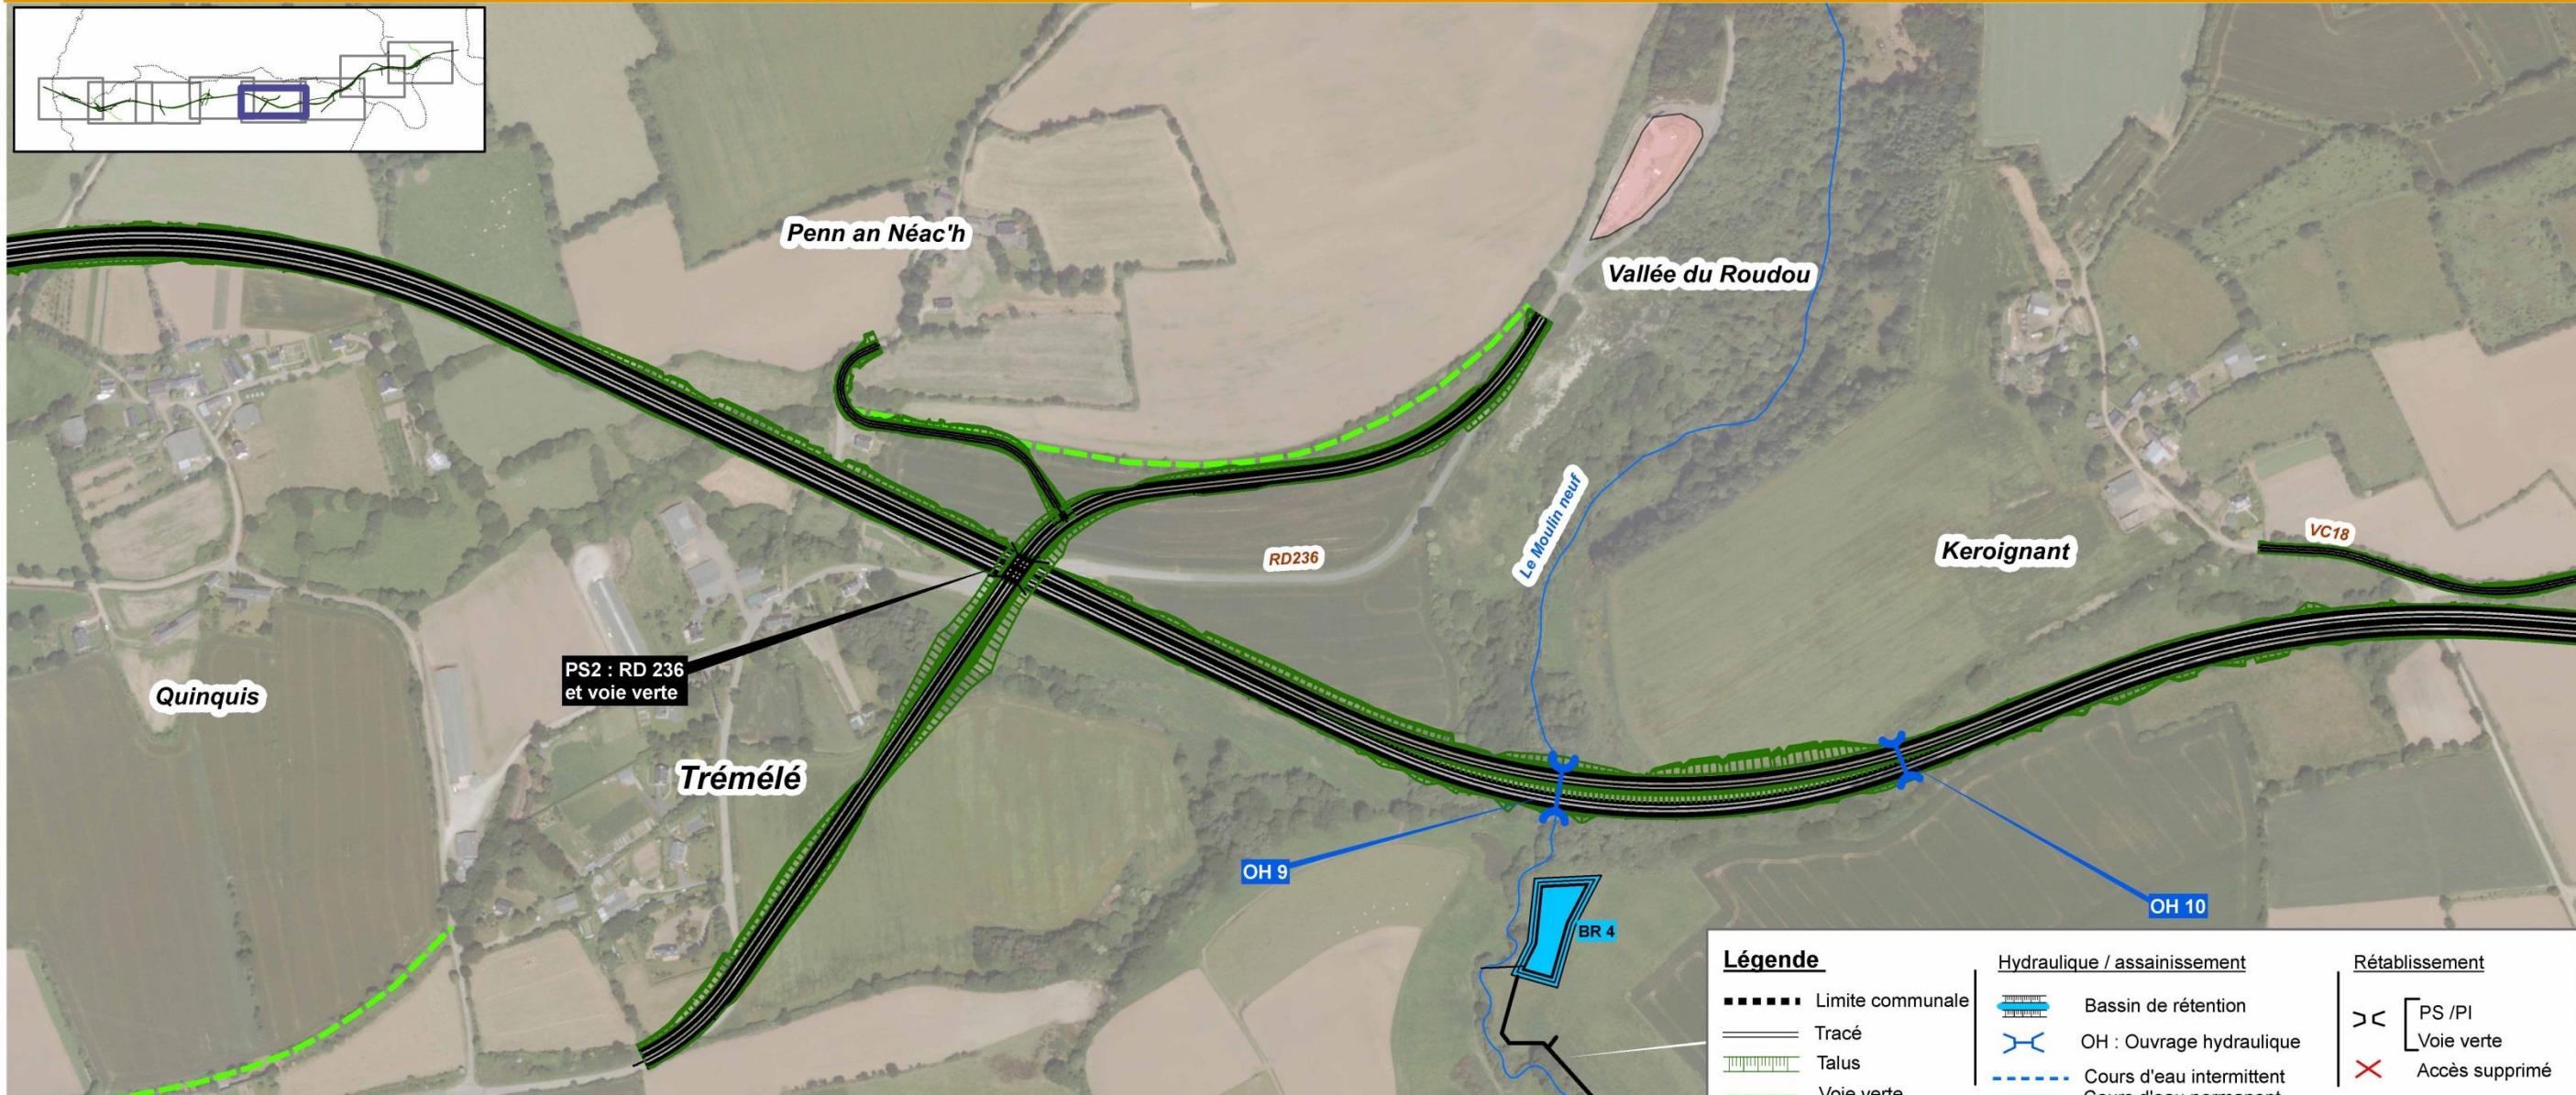



# PLAN DU PROJET ET LE PROFIL EN LONG

Planche 6

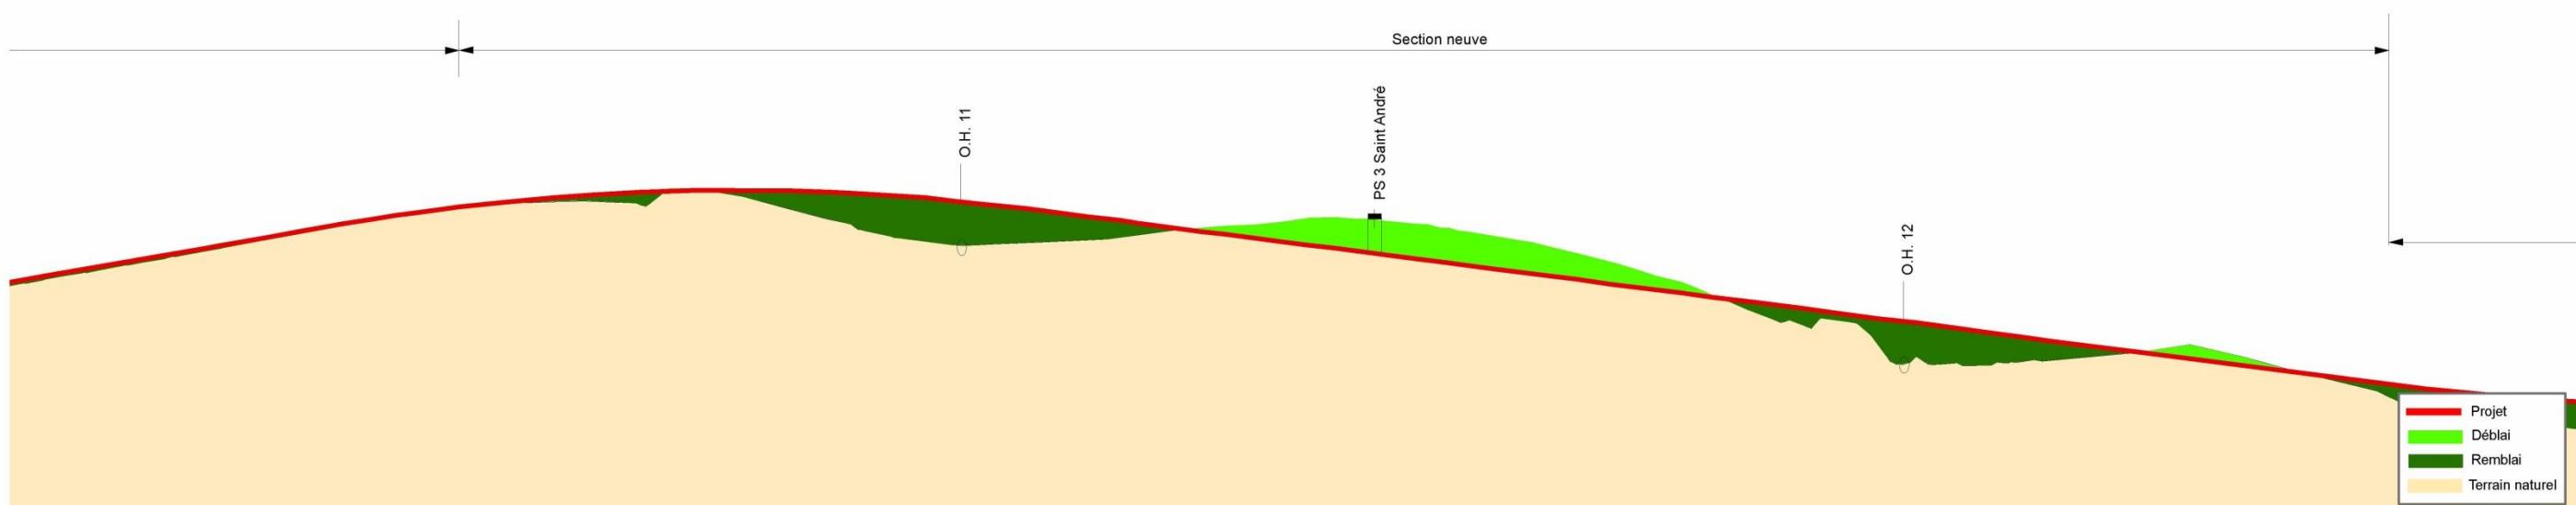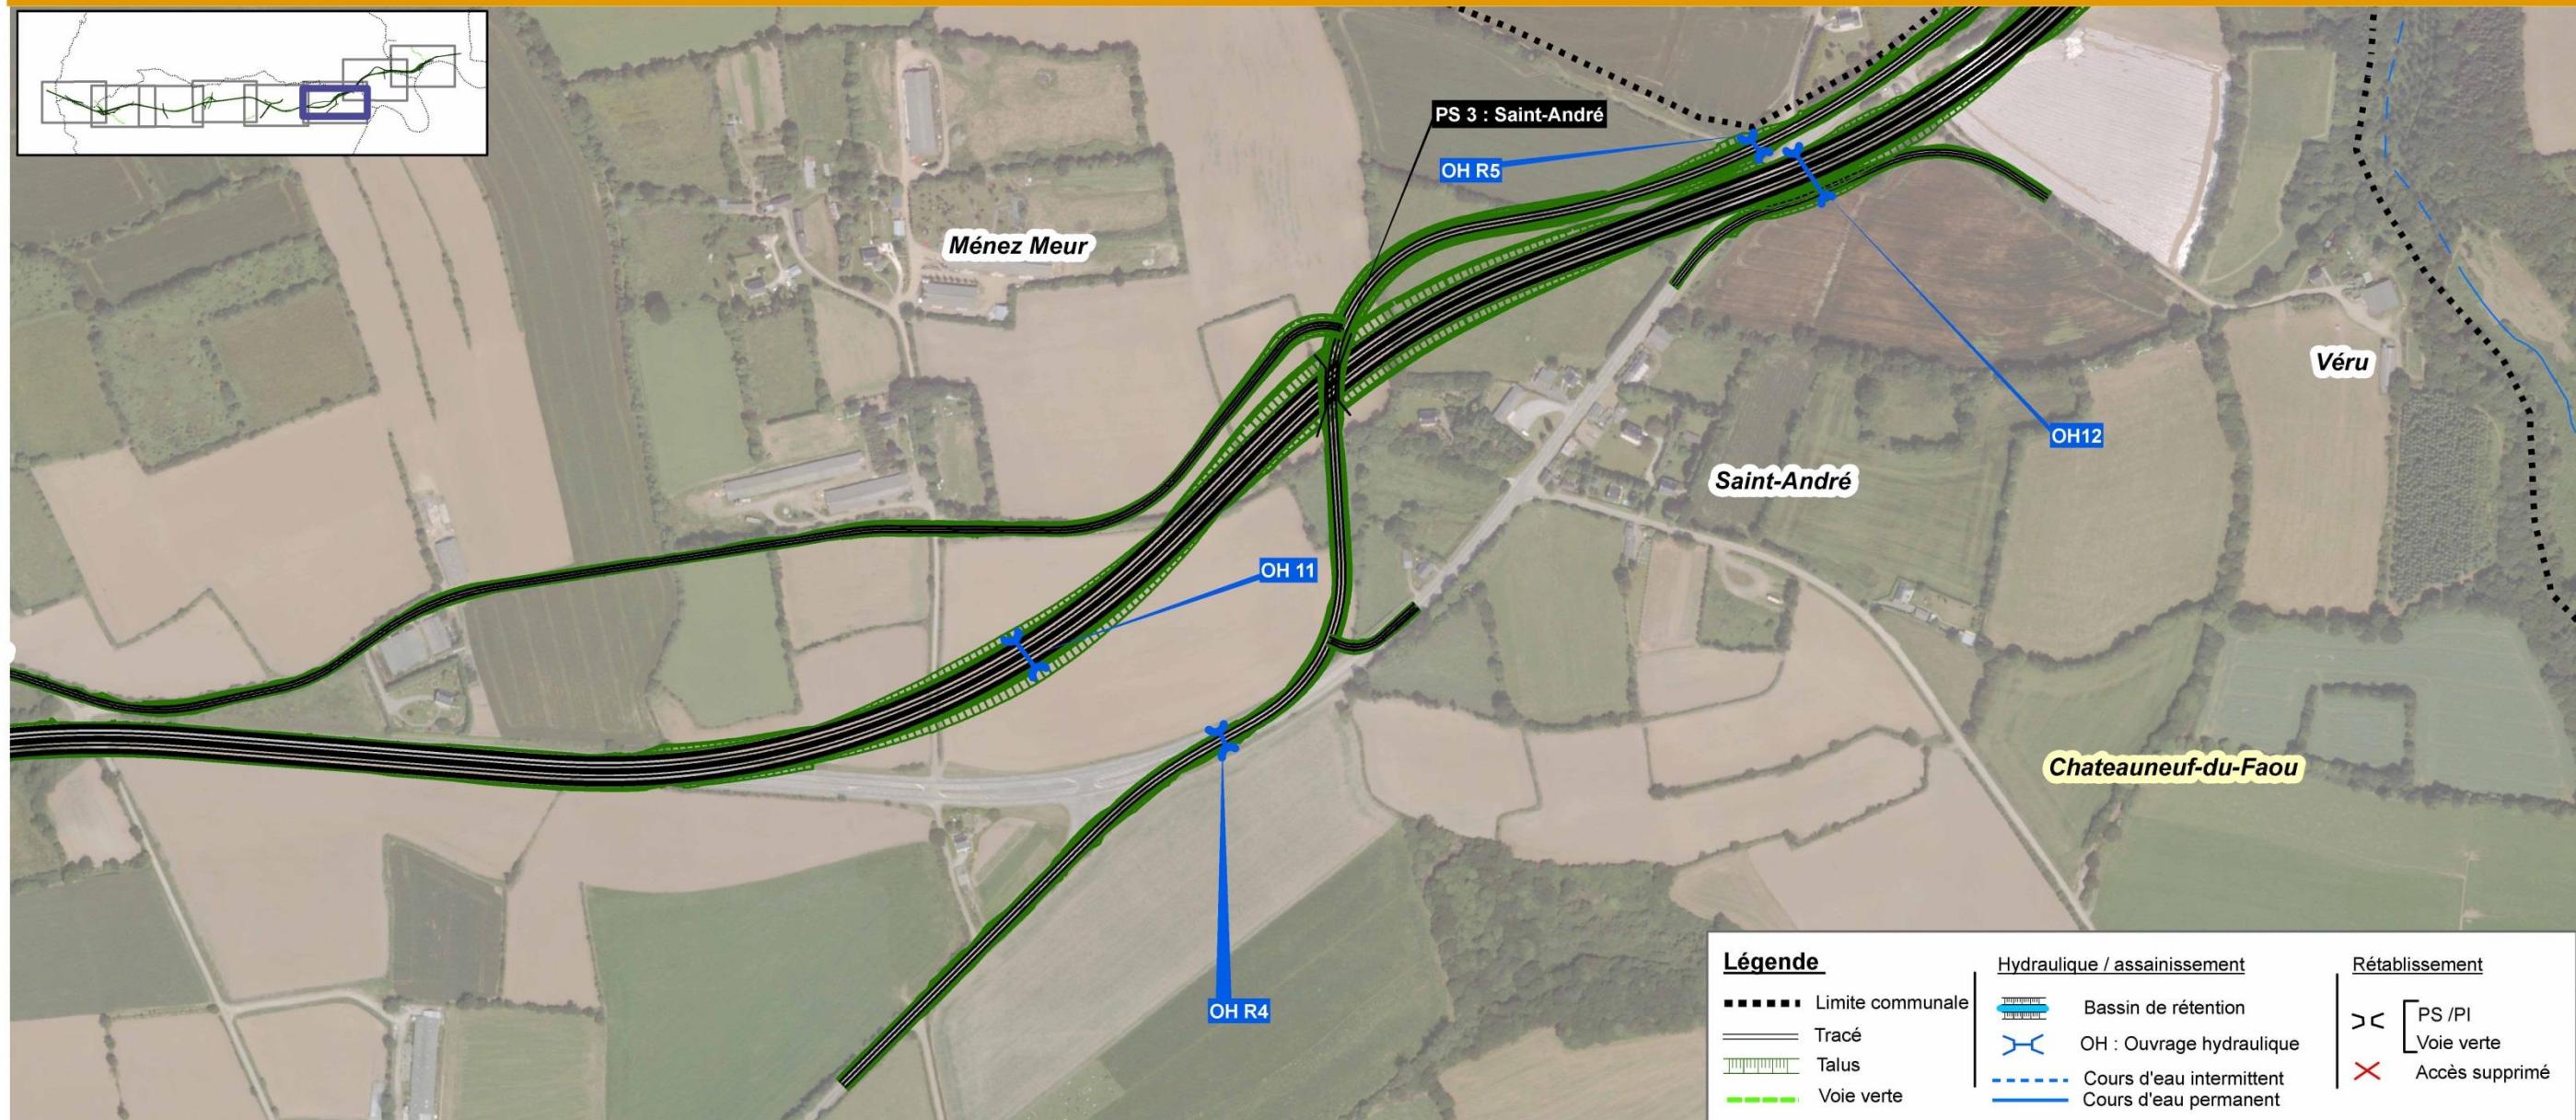

# PLAN DU PROJET ET LE PROFIL EN LONG

Planche 7

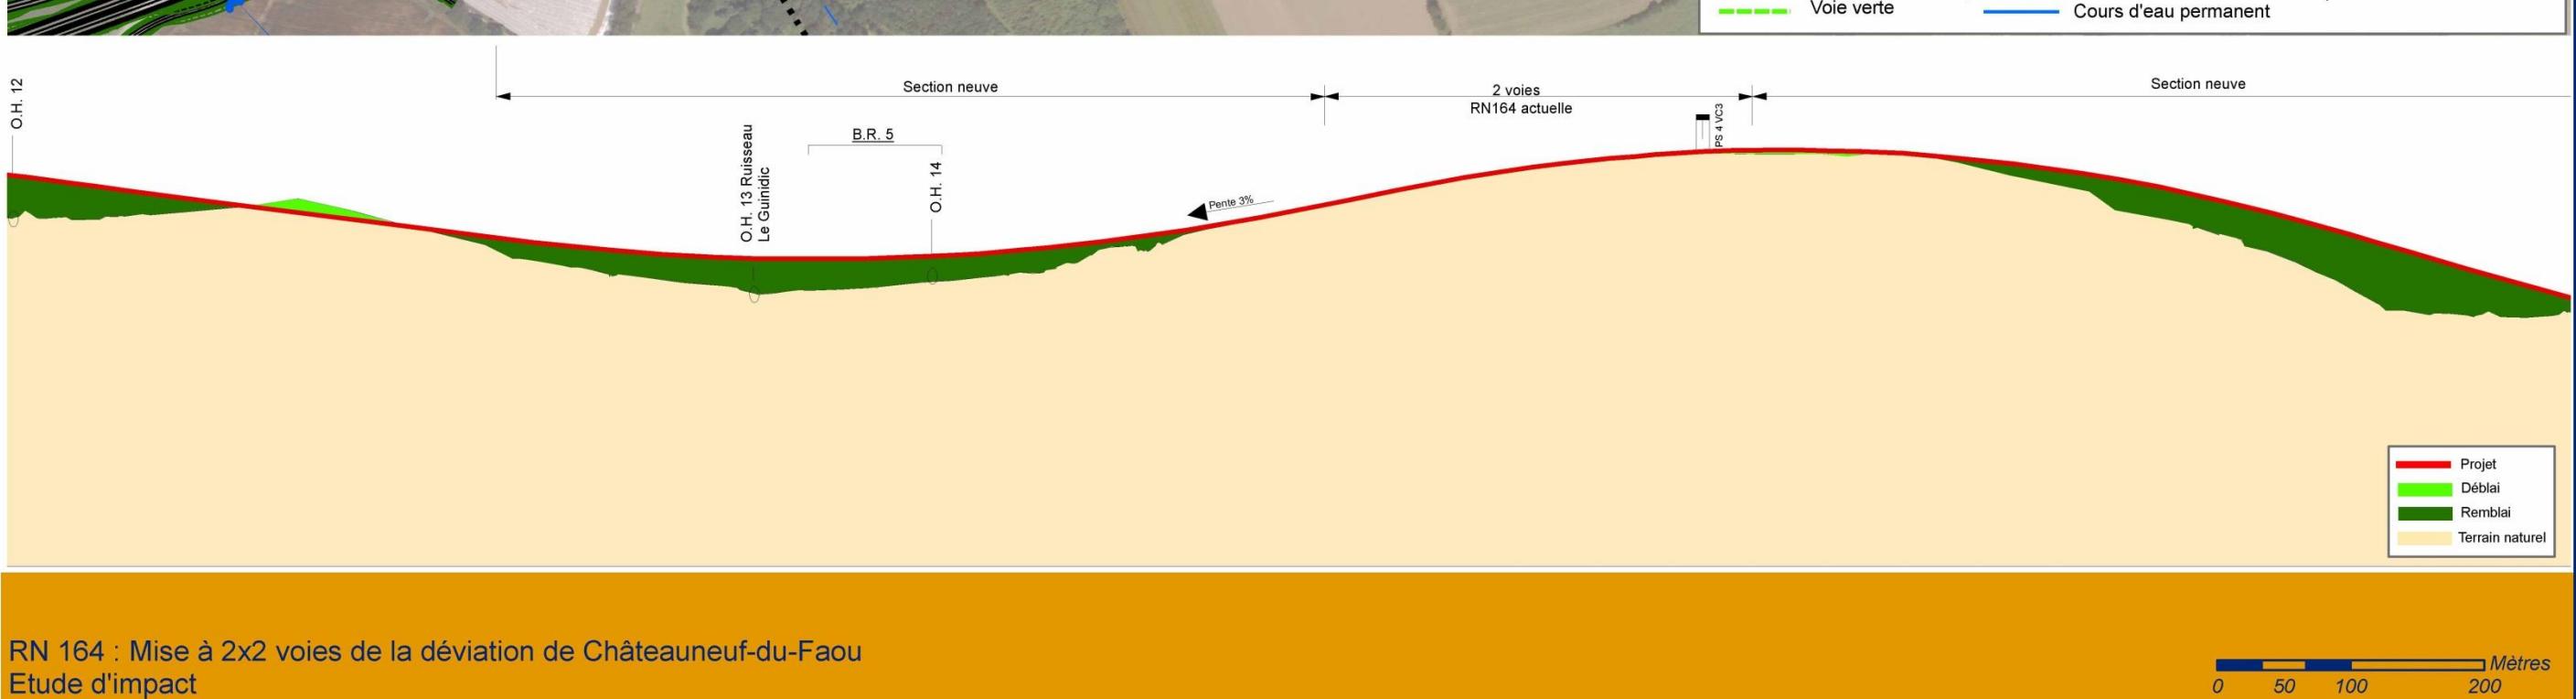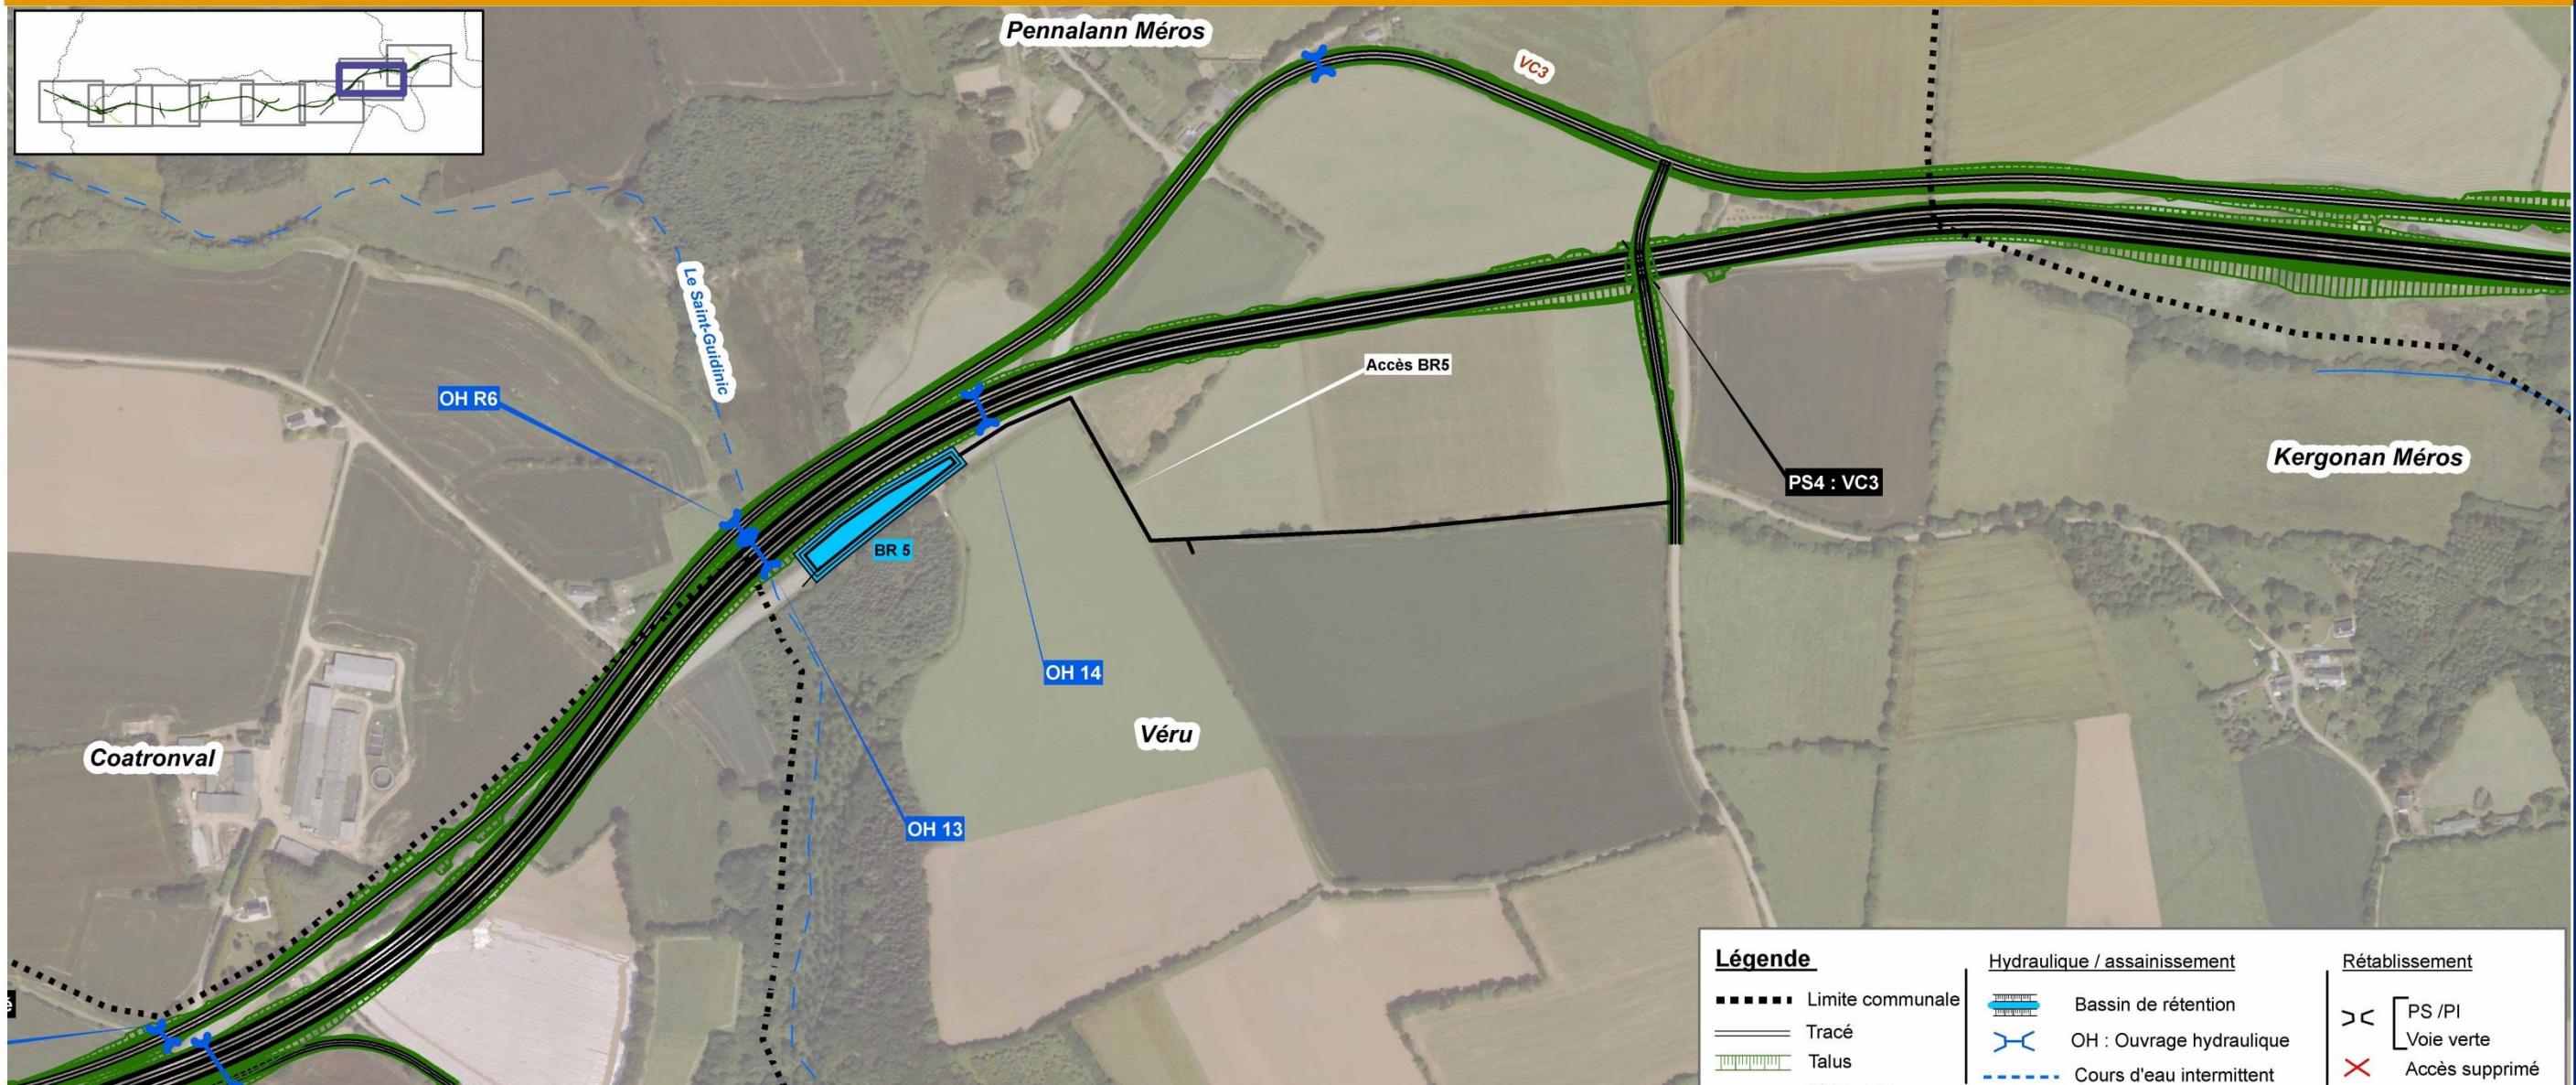

# PLAN DU PROJET ET LE PROFIL EN LONG

Planche 8

