



Déviaton RD47 LOUDEAC - TREVE

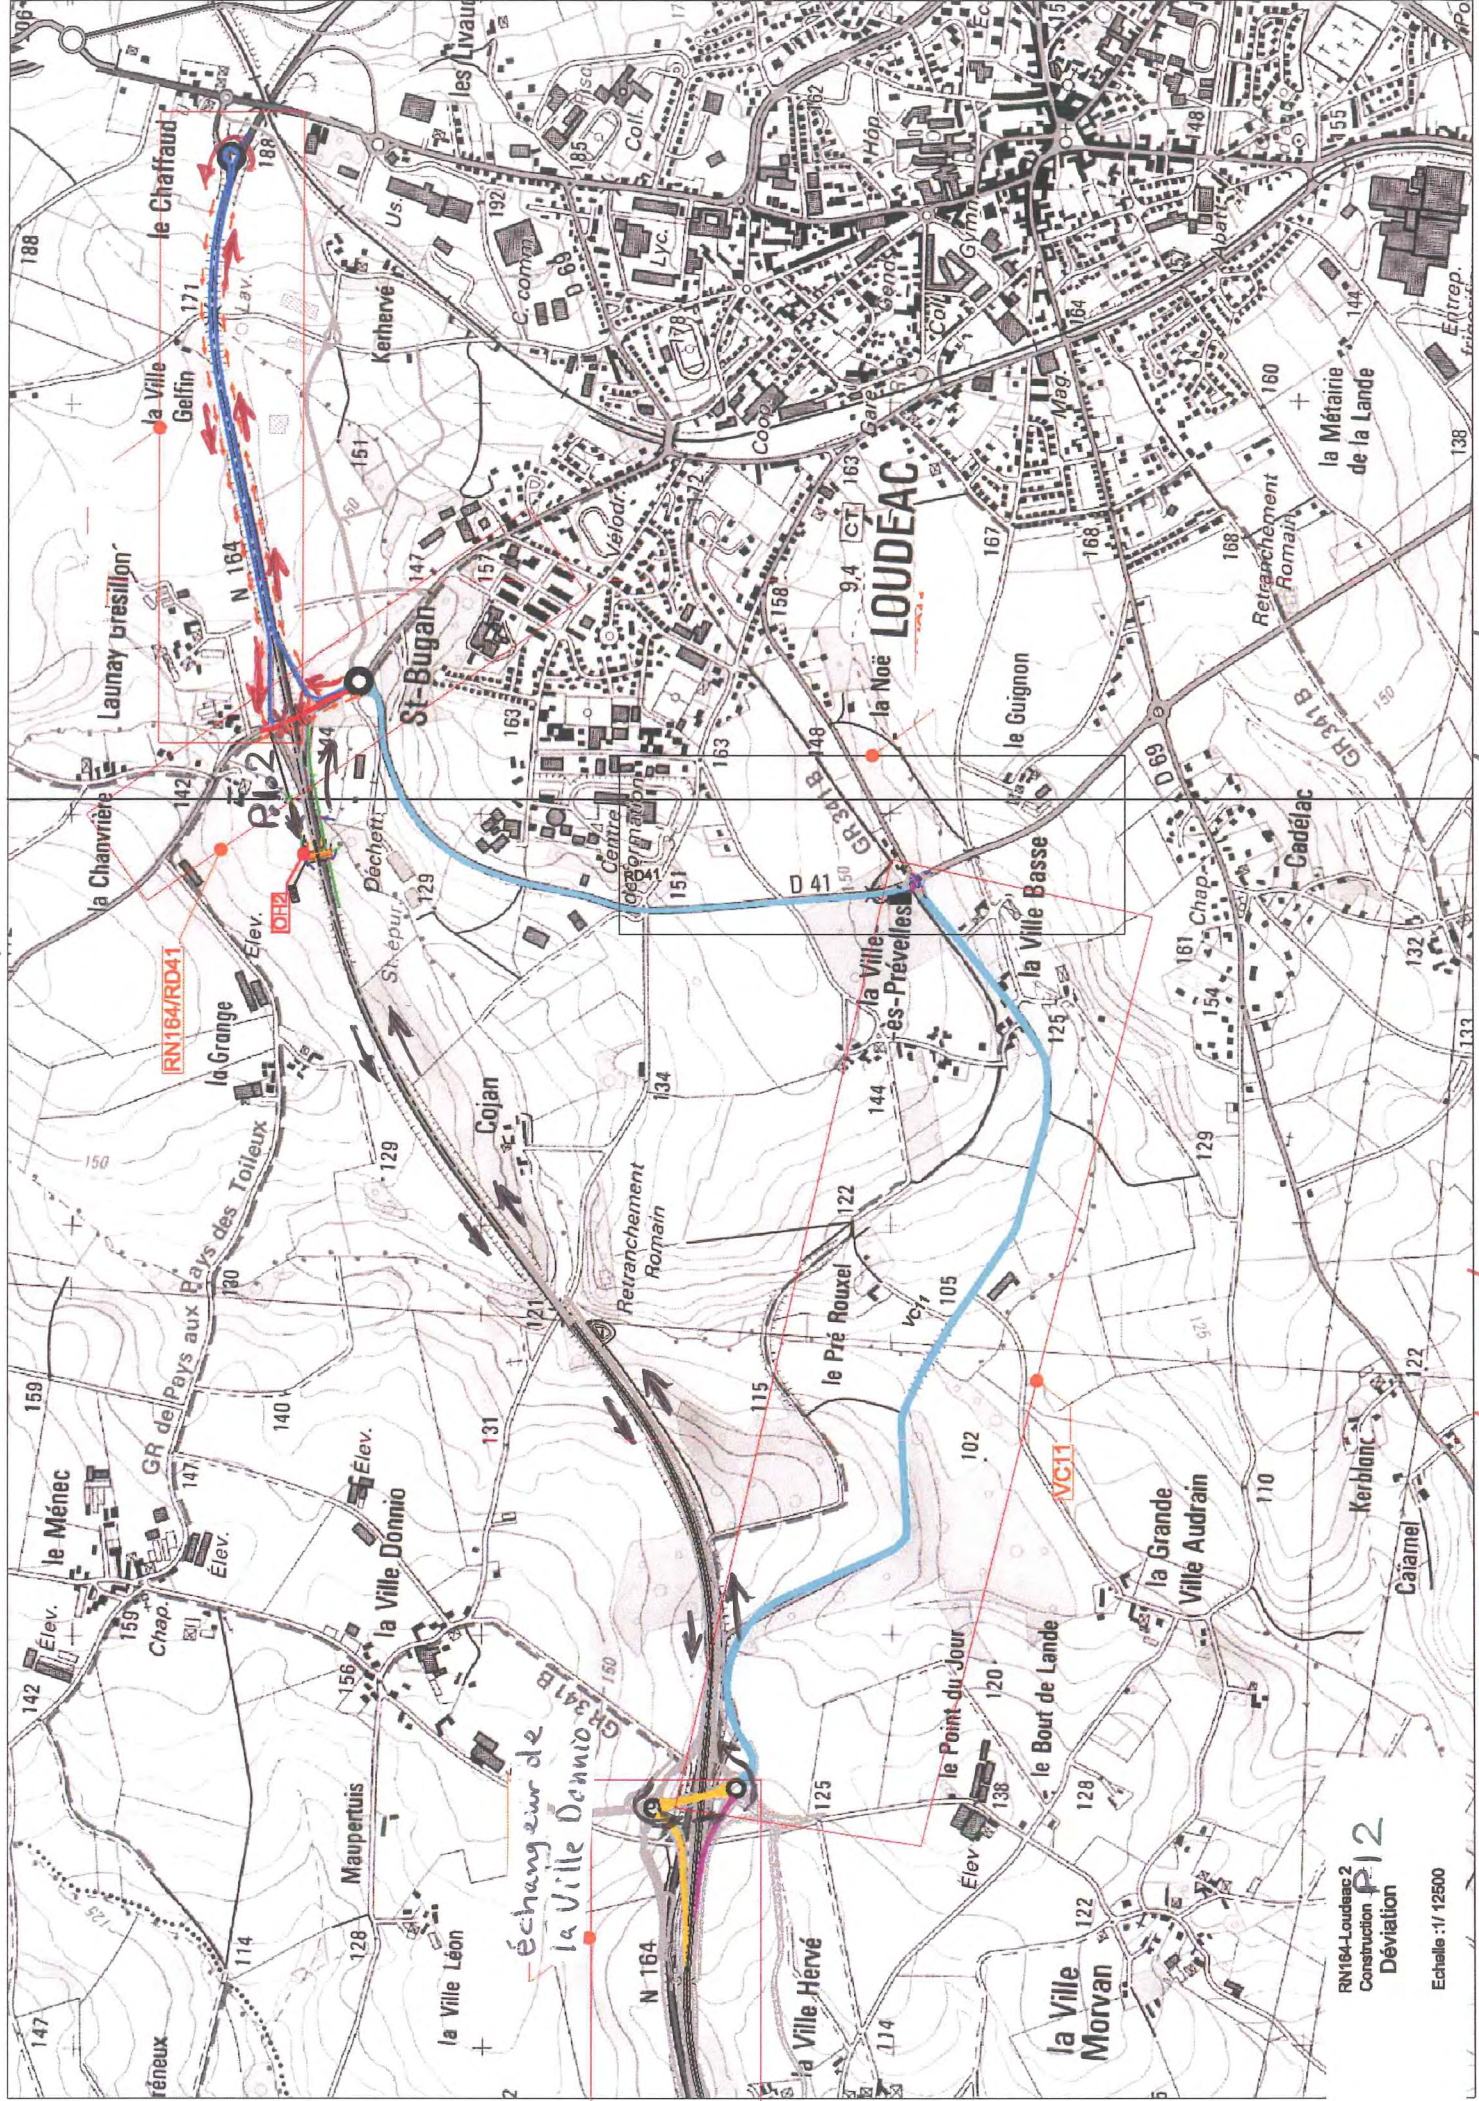


RN164-Loudeac 2  
Construction **P12**  
Déviaton  
Echelle : 1/12500

**Sens sud-nord**  **Sens nord-sud** 

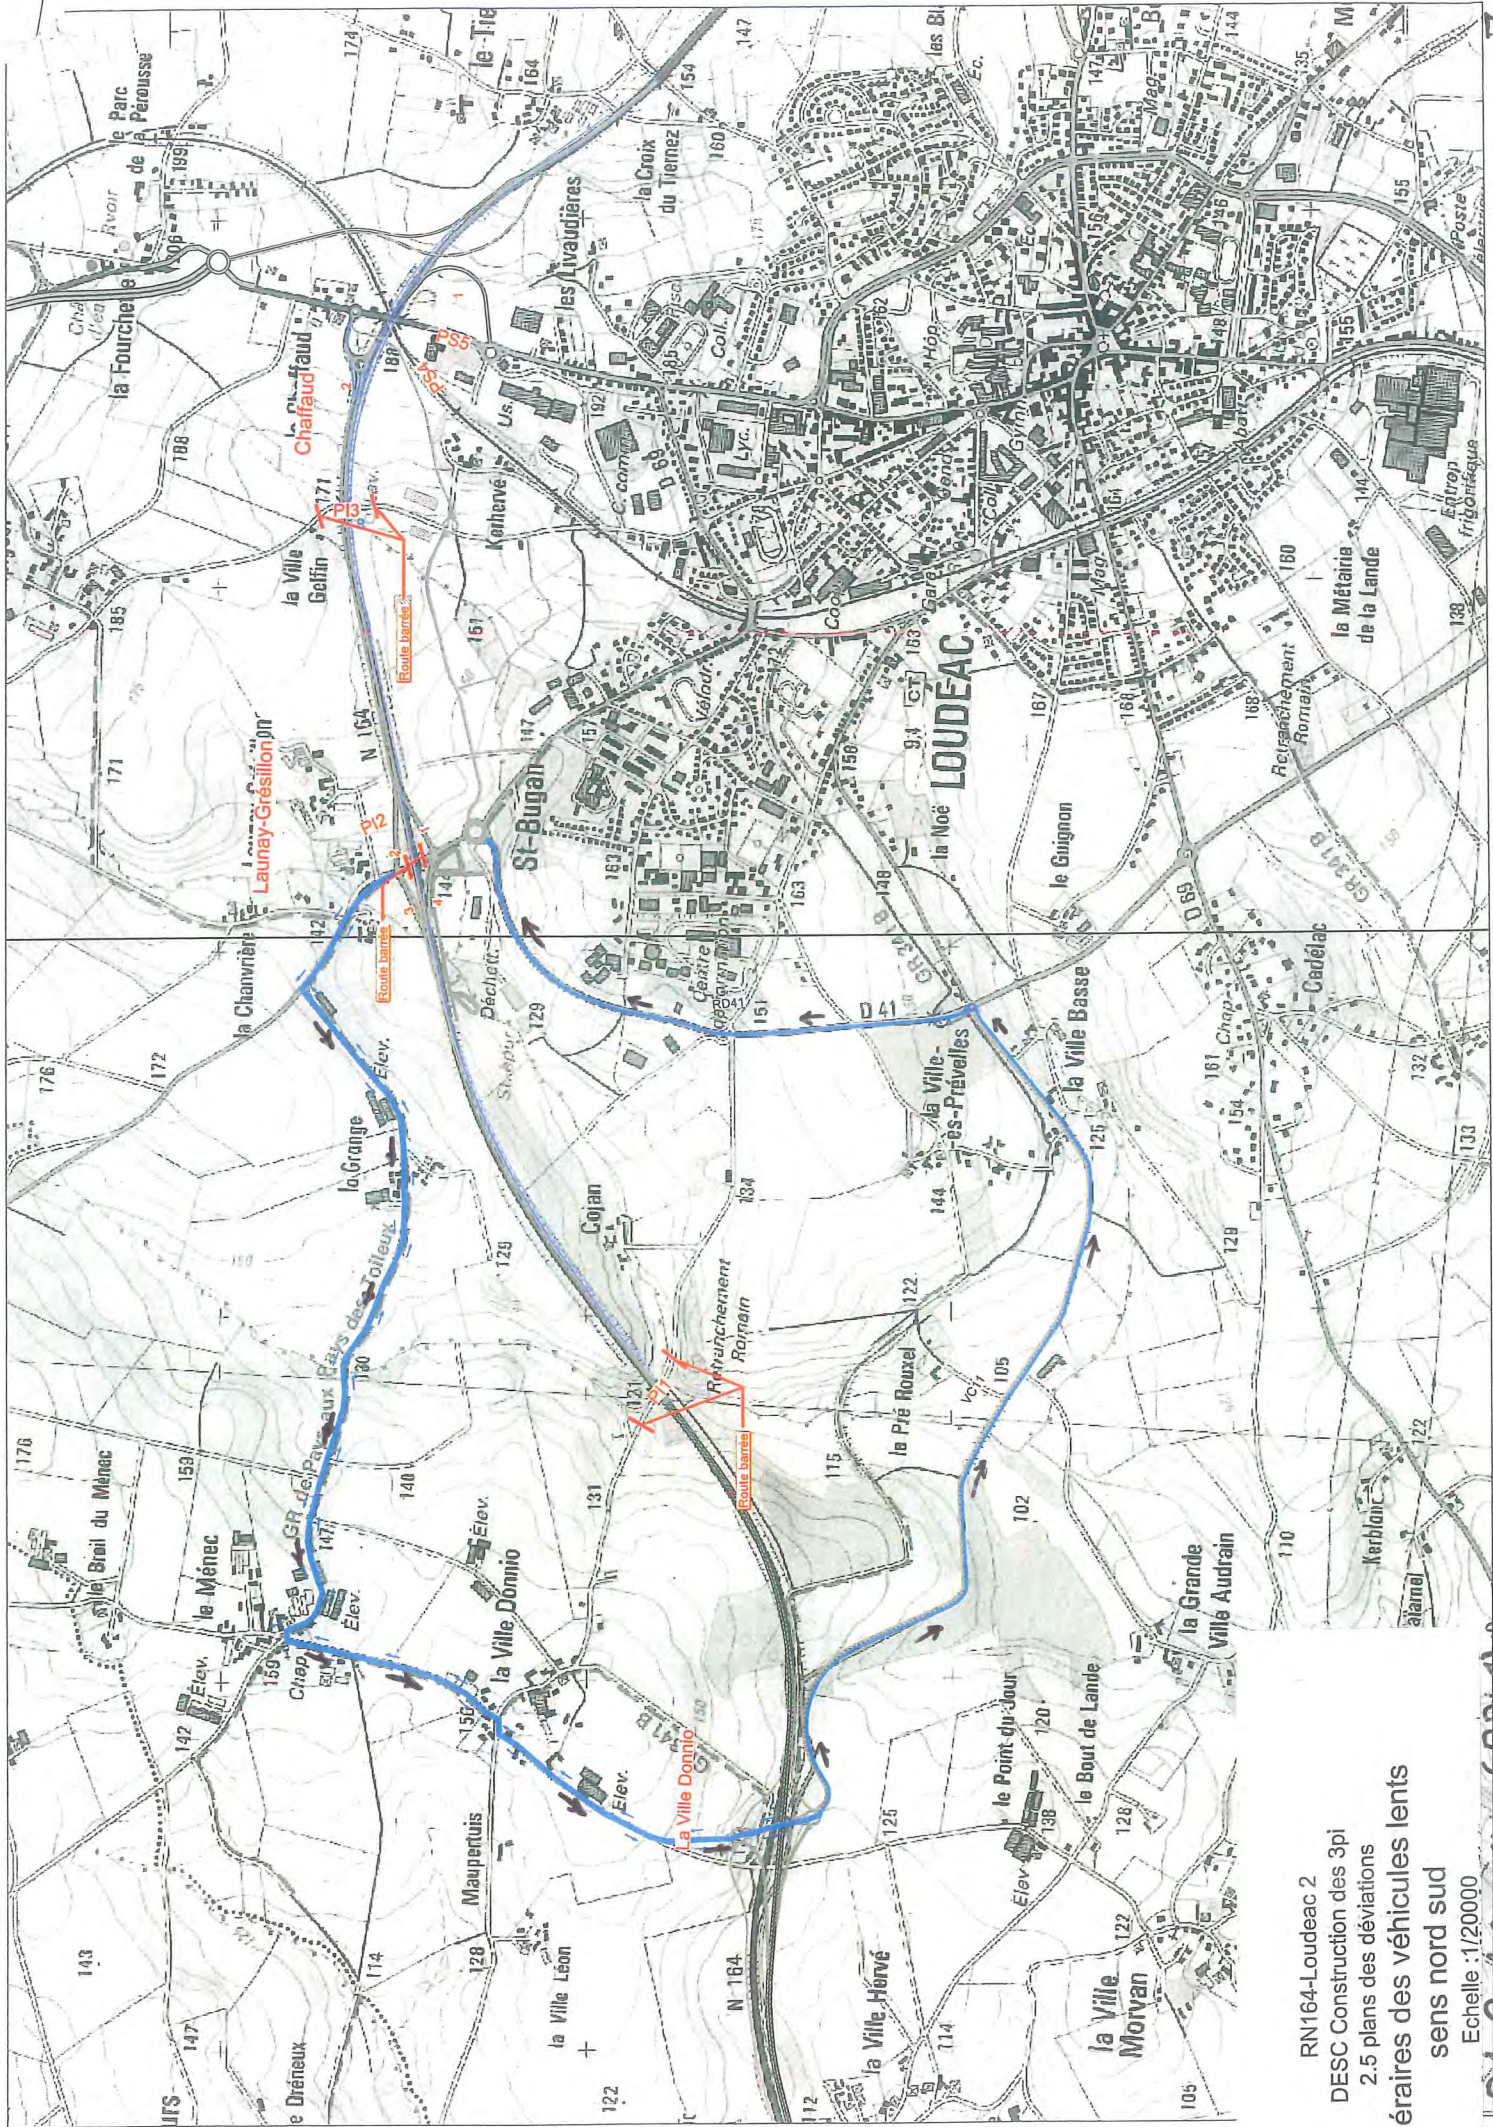

RN164-Loudeac 2  
 DESC Construction des 3pi  
 2.5 plans des déviations  
**Itinéraires des véhicules lents**  
 sens nord sud  
 Echelle : 1/20000  
**P.I. 2 LAUNAY (RD41)**

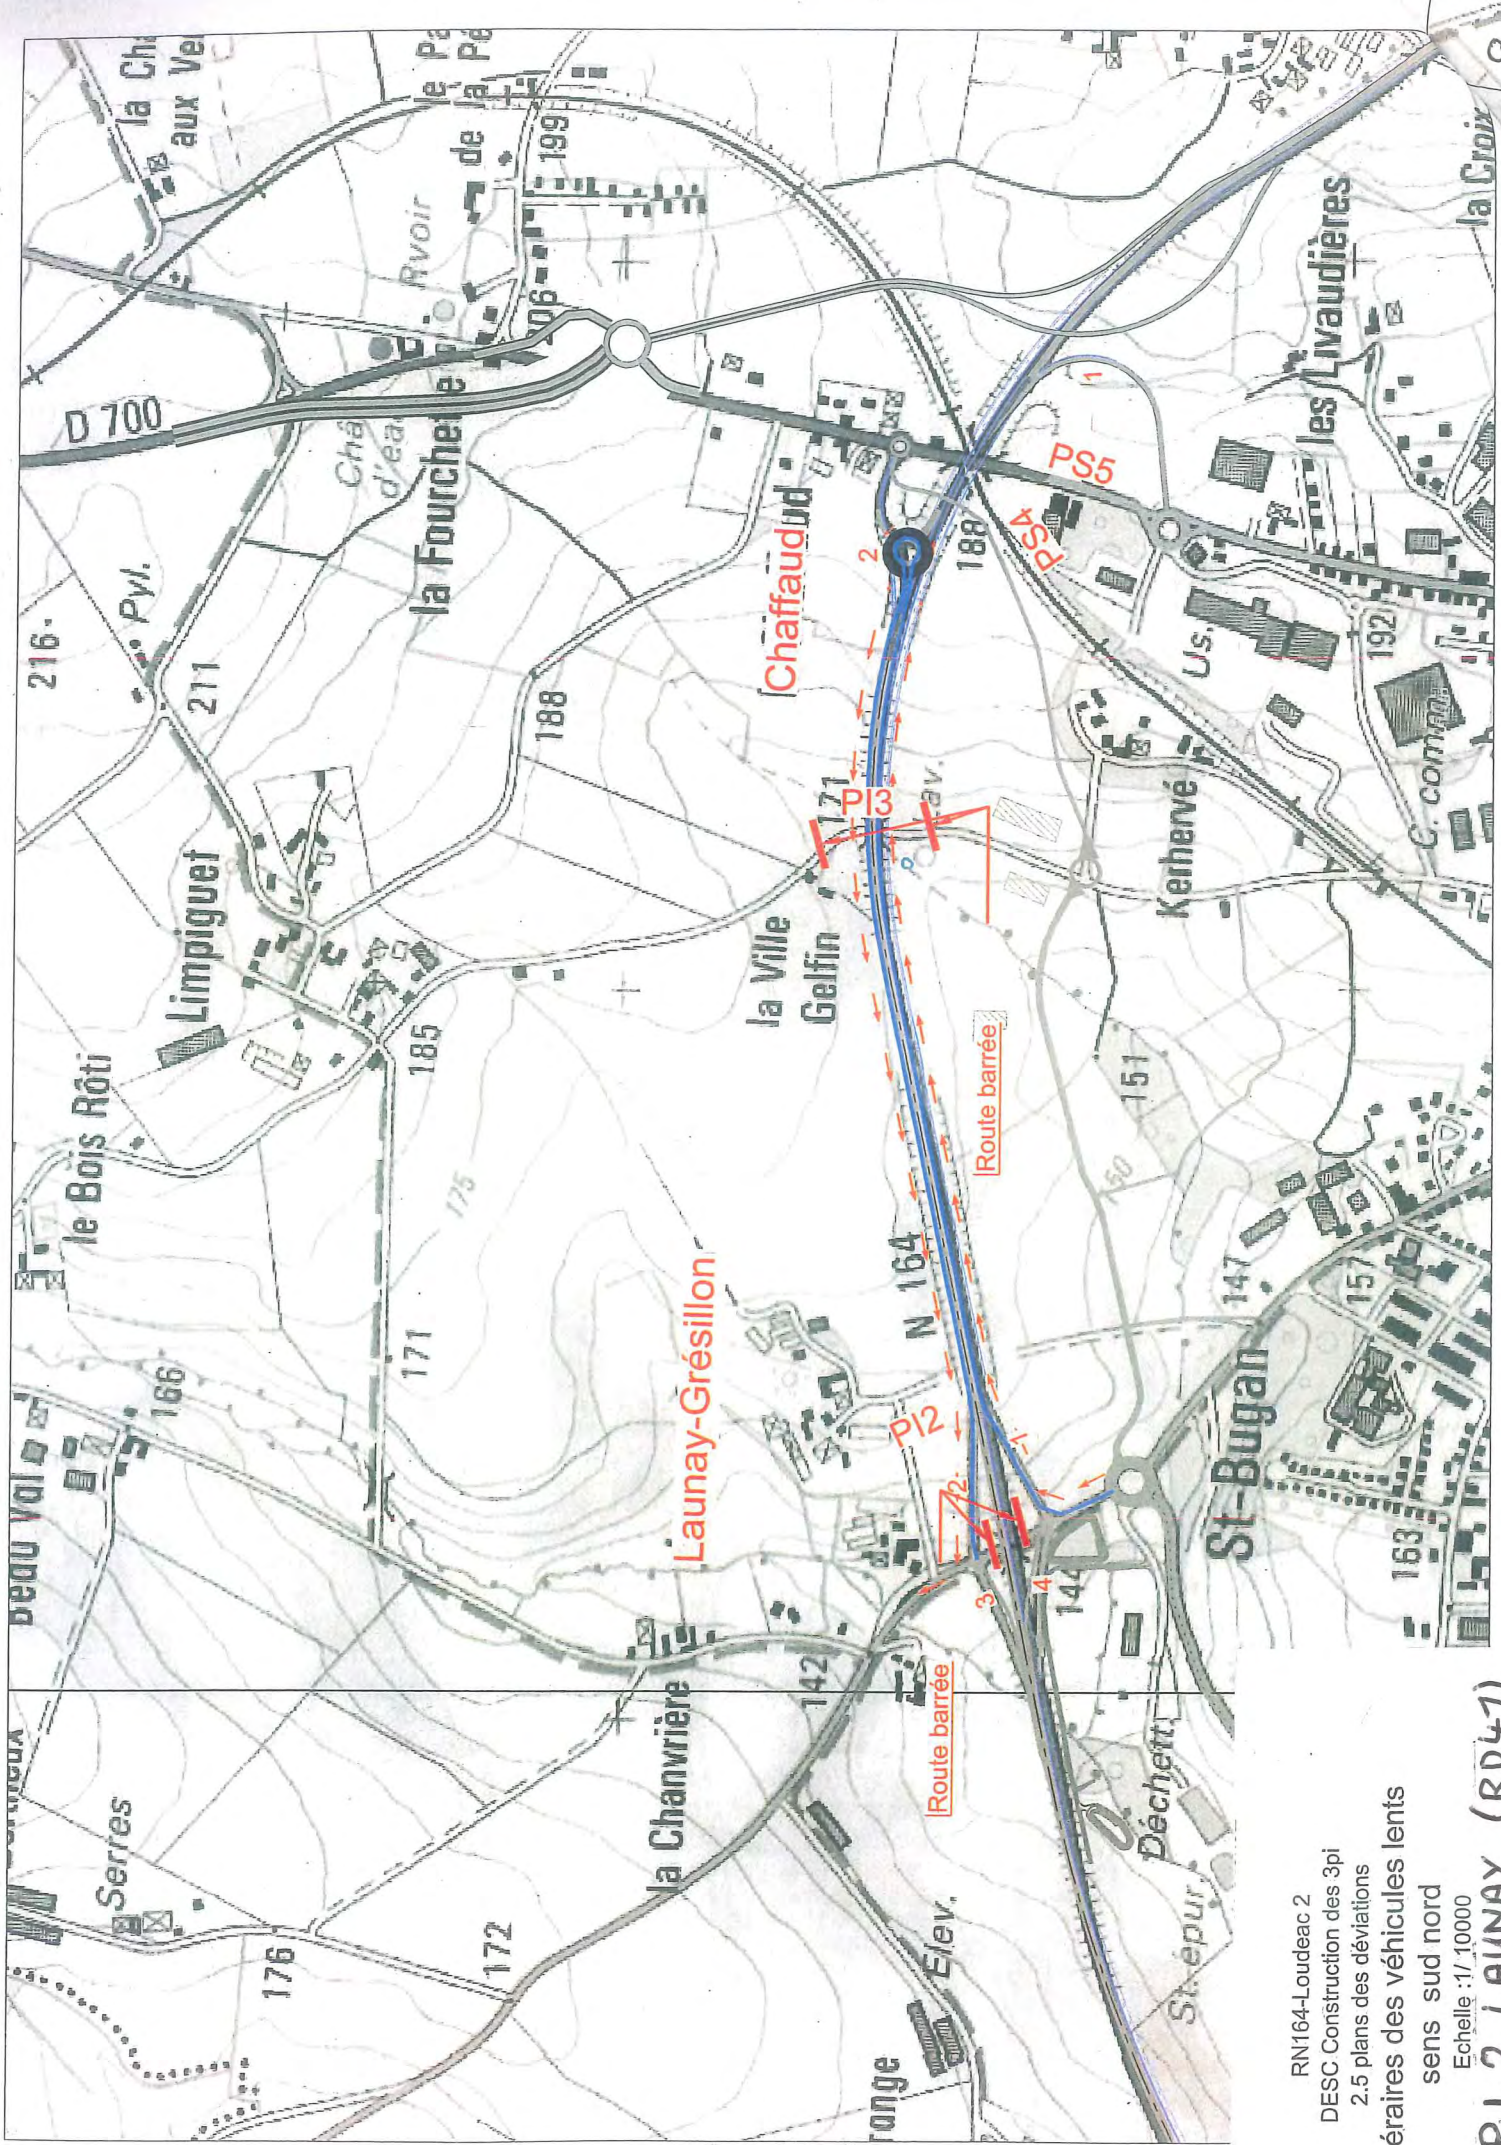

RN164-Loudeac 2  
 DESC Construction des 3pi  
 2.5 plans des déviations

Itinéraires des véhicules lents  
 sens sud nord  
 Echelle : 1/10000

**PI, 2 LAUNAY (RD471)**