


Déviaton Nord de Loudéac
 construction de
 l' O.A. P.I. 3
 de la Ville Gelfin
 Ech : 1/12500

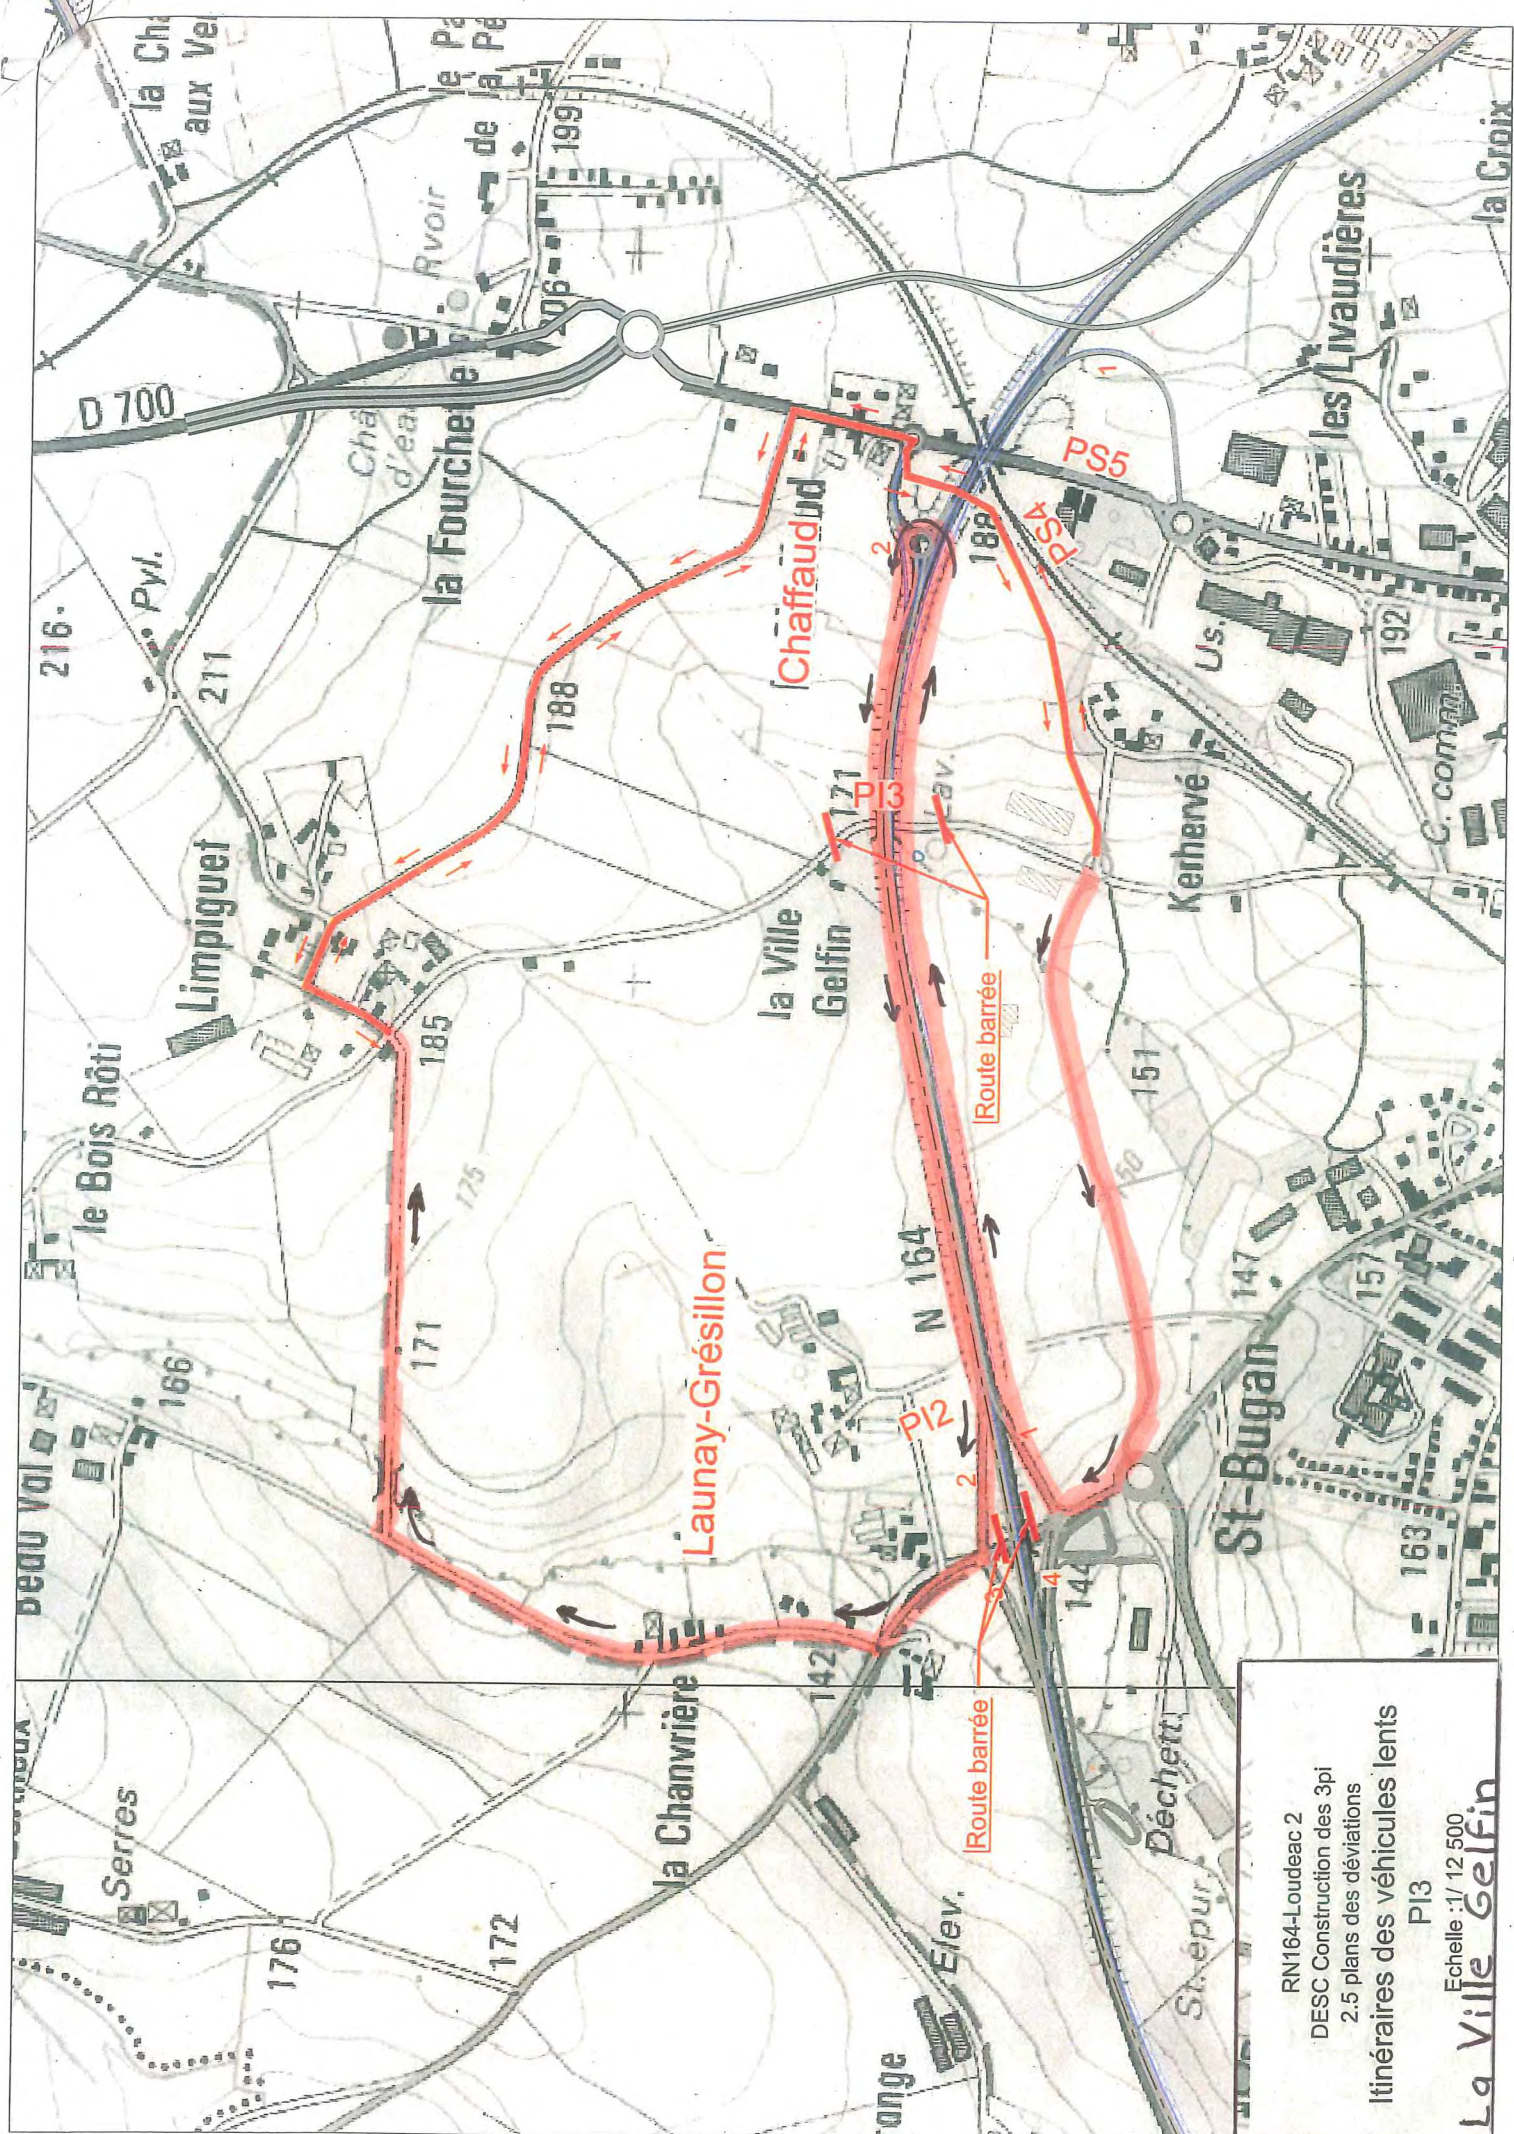

RNI164-Loudeac 2
 DESC Construction des 3pi
 2.5 plans des déviations
 Itinéraires des véhicules lents
 P13
 Echelle : 1/12 500
La Ville Gelfin