



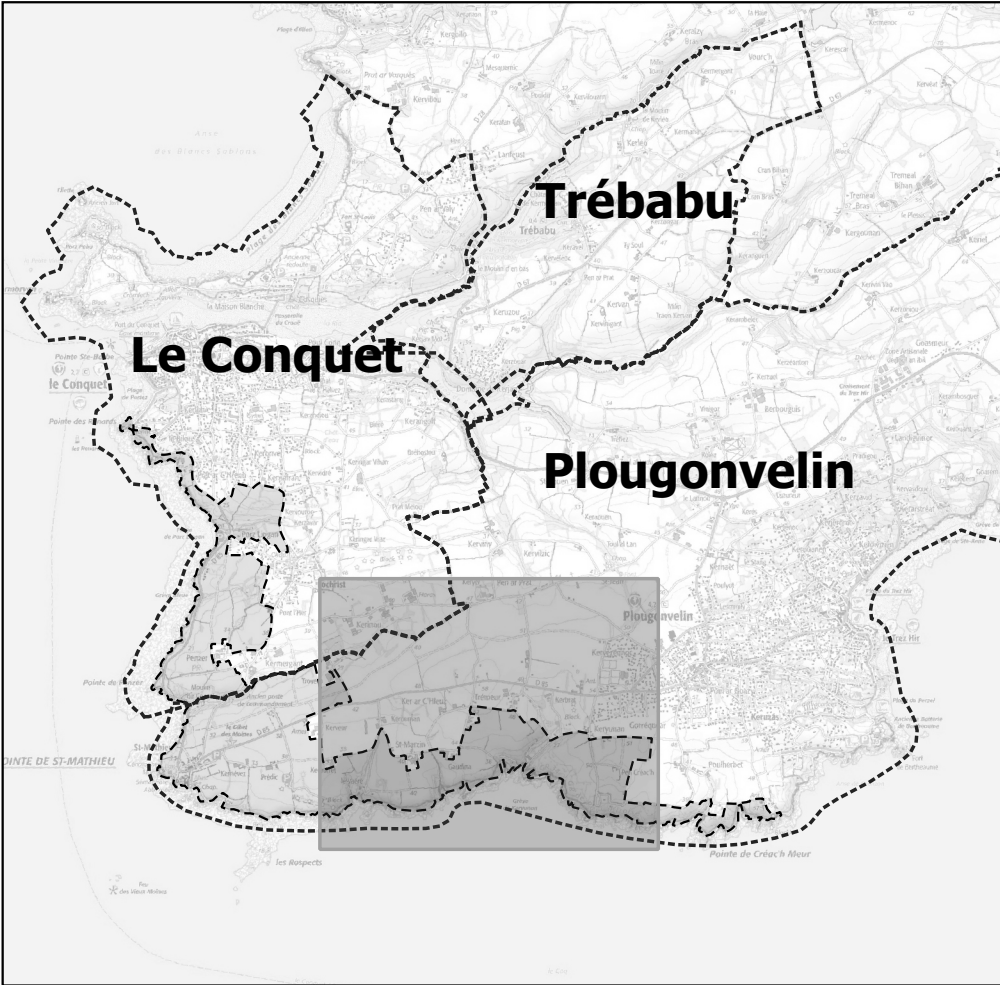

DREAL Bretagne

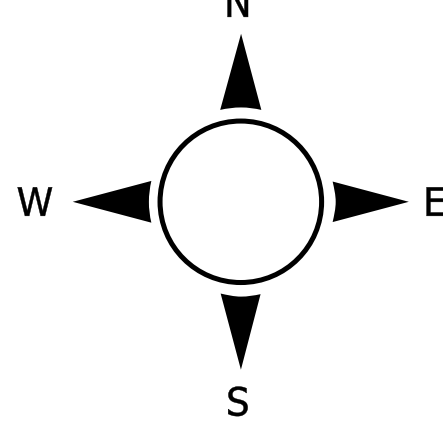

MINISTÈRE
DE LA TRANSITION
ÉCOLOGIQUE

Liberté
Égalité
Fraternité

PROJET DE CLASSEMENT AU TITRE DES SITES

Délimitation du site par décret du

La Pointe de Saint-Mathieu

PROPOSITION DE PÉRIMÈTRE

Planche n° 03

COMMUNE (S) CONCERNÉE (S) :
Plougonvelin

NOM DU FICHIER :
SC_PtsStMathieu_A0_03.pdf

ÉCHELLE : 1 / 2500

DREAL Bretagne
10 rue Maurice Fabre - CS 96515
35065 Rennes cedex

Région : Bretagne
Département : Finistère
Communes : Le Conquet,
Plougonvelin

 Délimitation du site

 Patrimoine bâti

 Limite de commune

 Limite de parcelle

 Limite de feuille cadastrale

Fonds : Cadastre fiscal
Édition : 222

DREAL Bretagne 2023