


 


Variante MIXTE

Janvier 2016

Profil : VAR-2

Echelle en X : 1/10000
Echelle en Y : 1/1000

PC : 100.00 m
Numéro de profils en travers
Altitudes TN
Ecart TN - Projet
Distances partielles
Distances cumulées
Pentes et rampes
Alignements droits et courbes

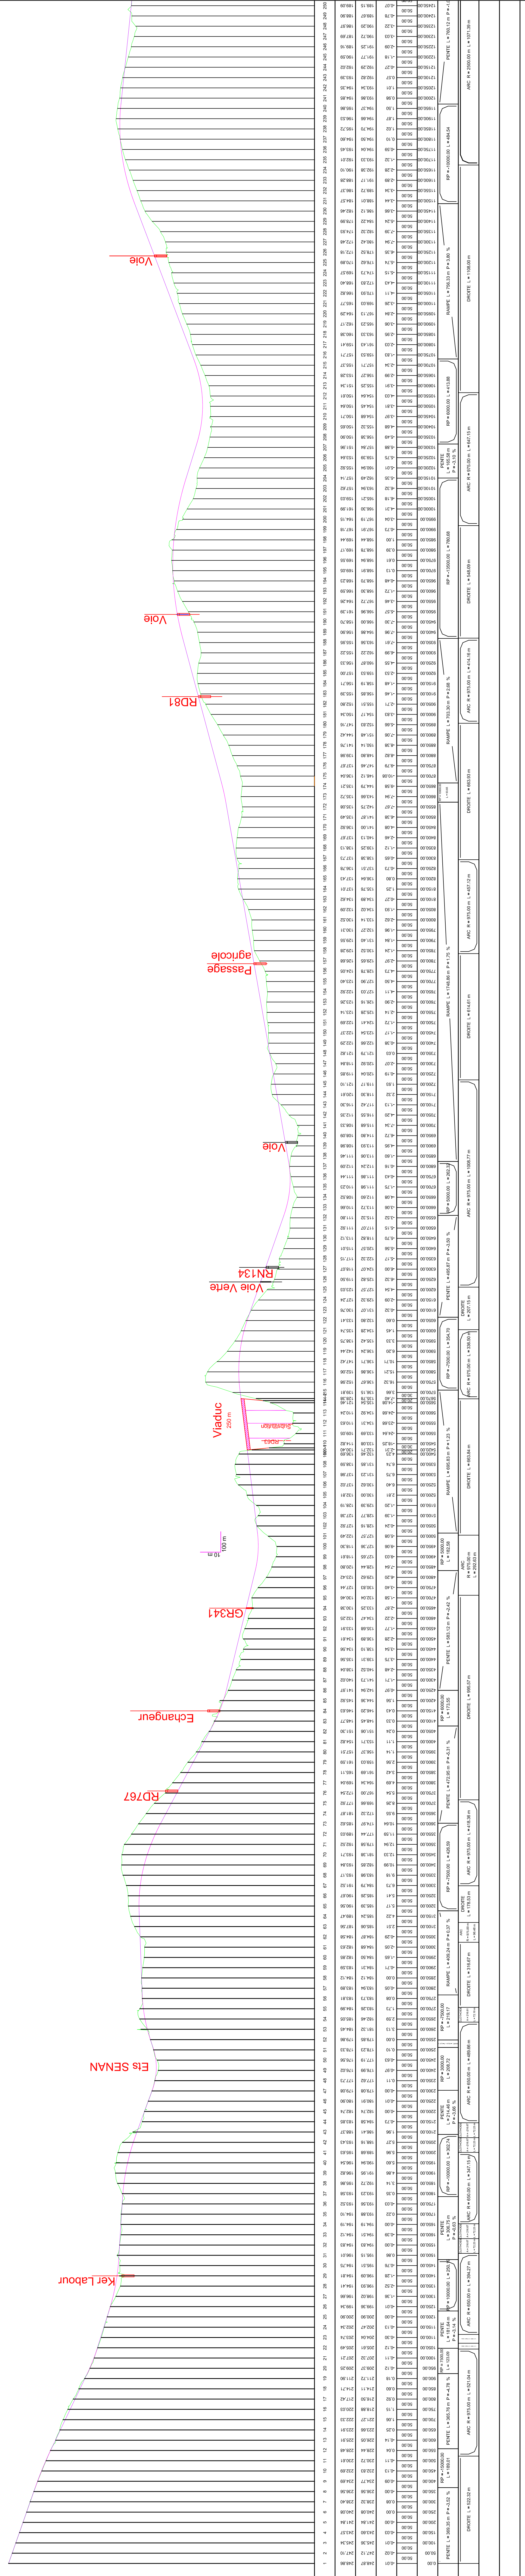

