


Variante SUD


Janvier 2016

 

Profil : VAR-1

Echelle en X : 1/10000

Echelle en Y : 1/1000

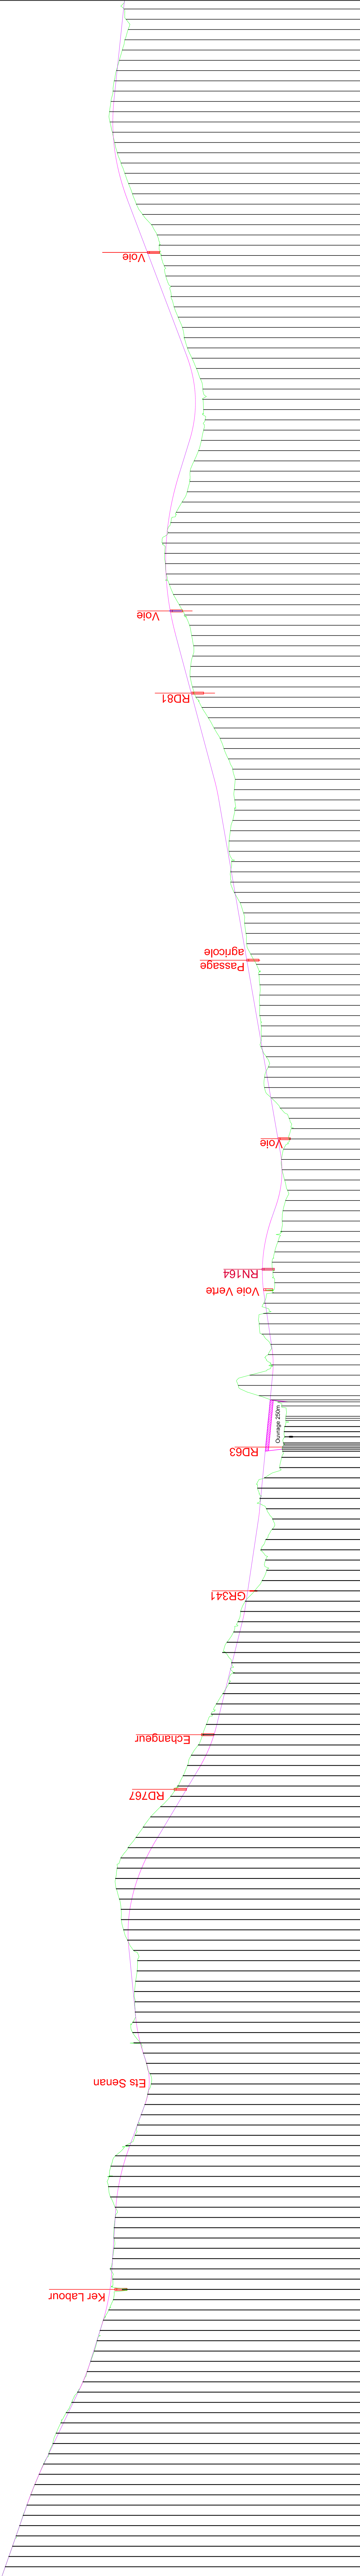

PC: 74.00 m

Numéro de profils en travers

Altitudes Project

Ecart s TN - Pro

Distances parti

Distances cum

[illegible]