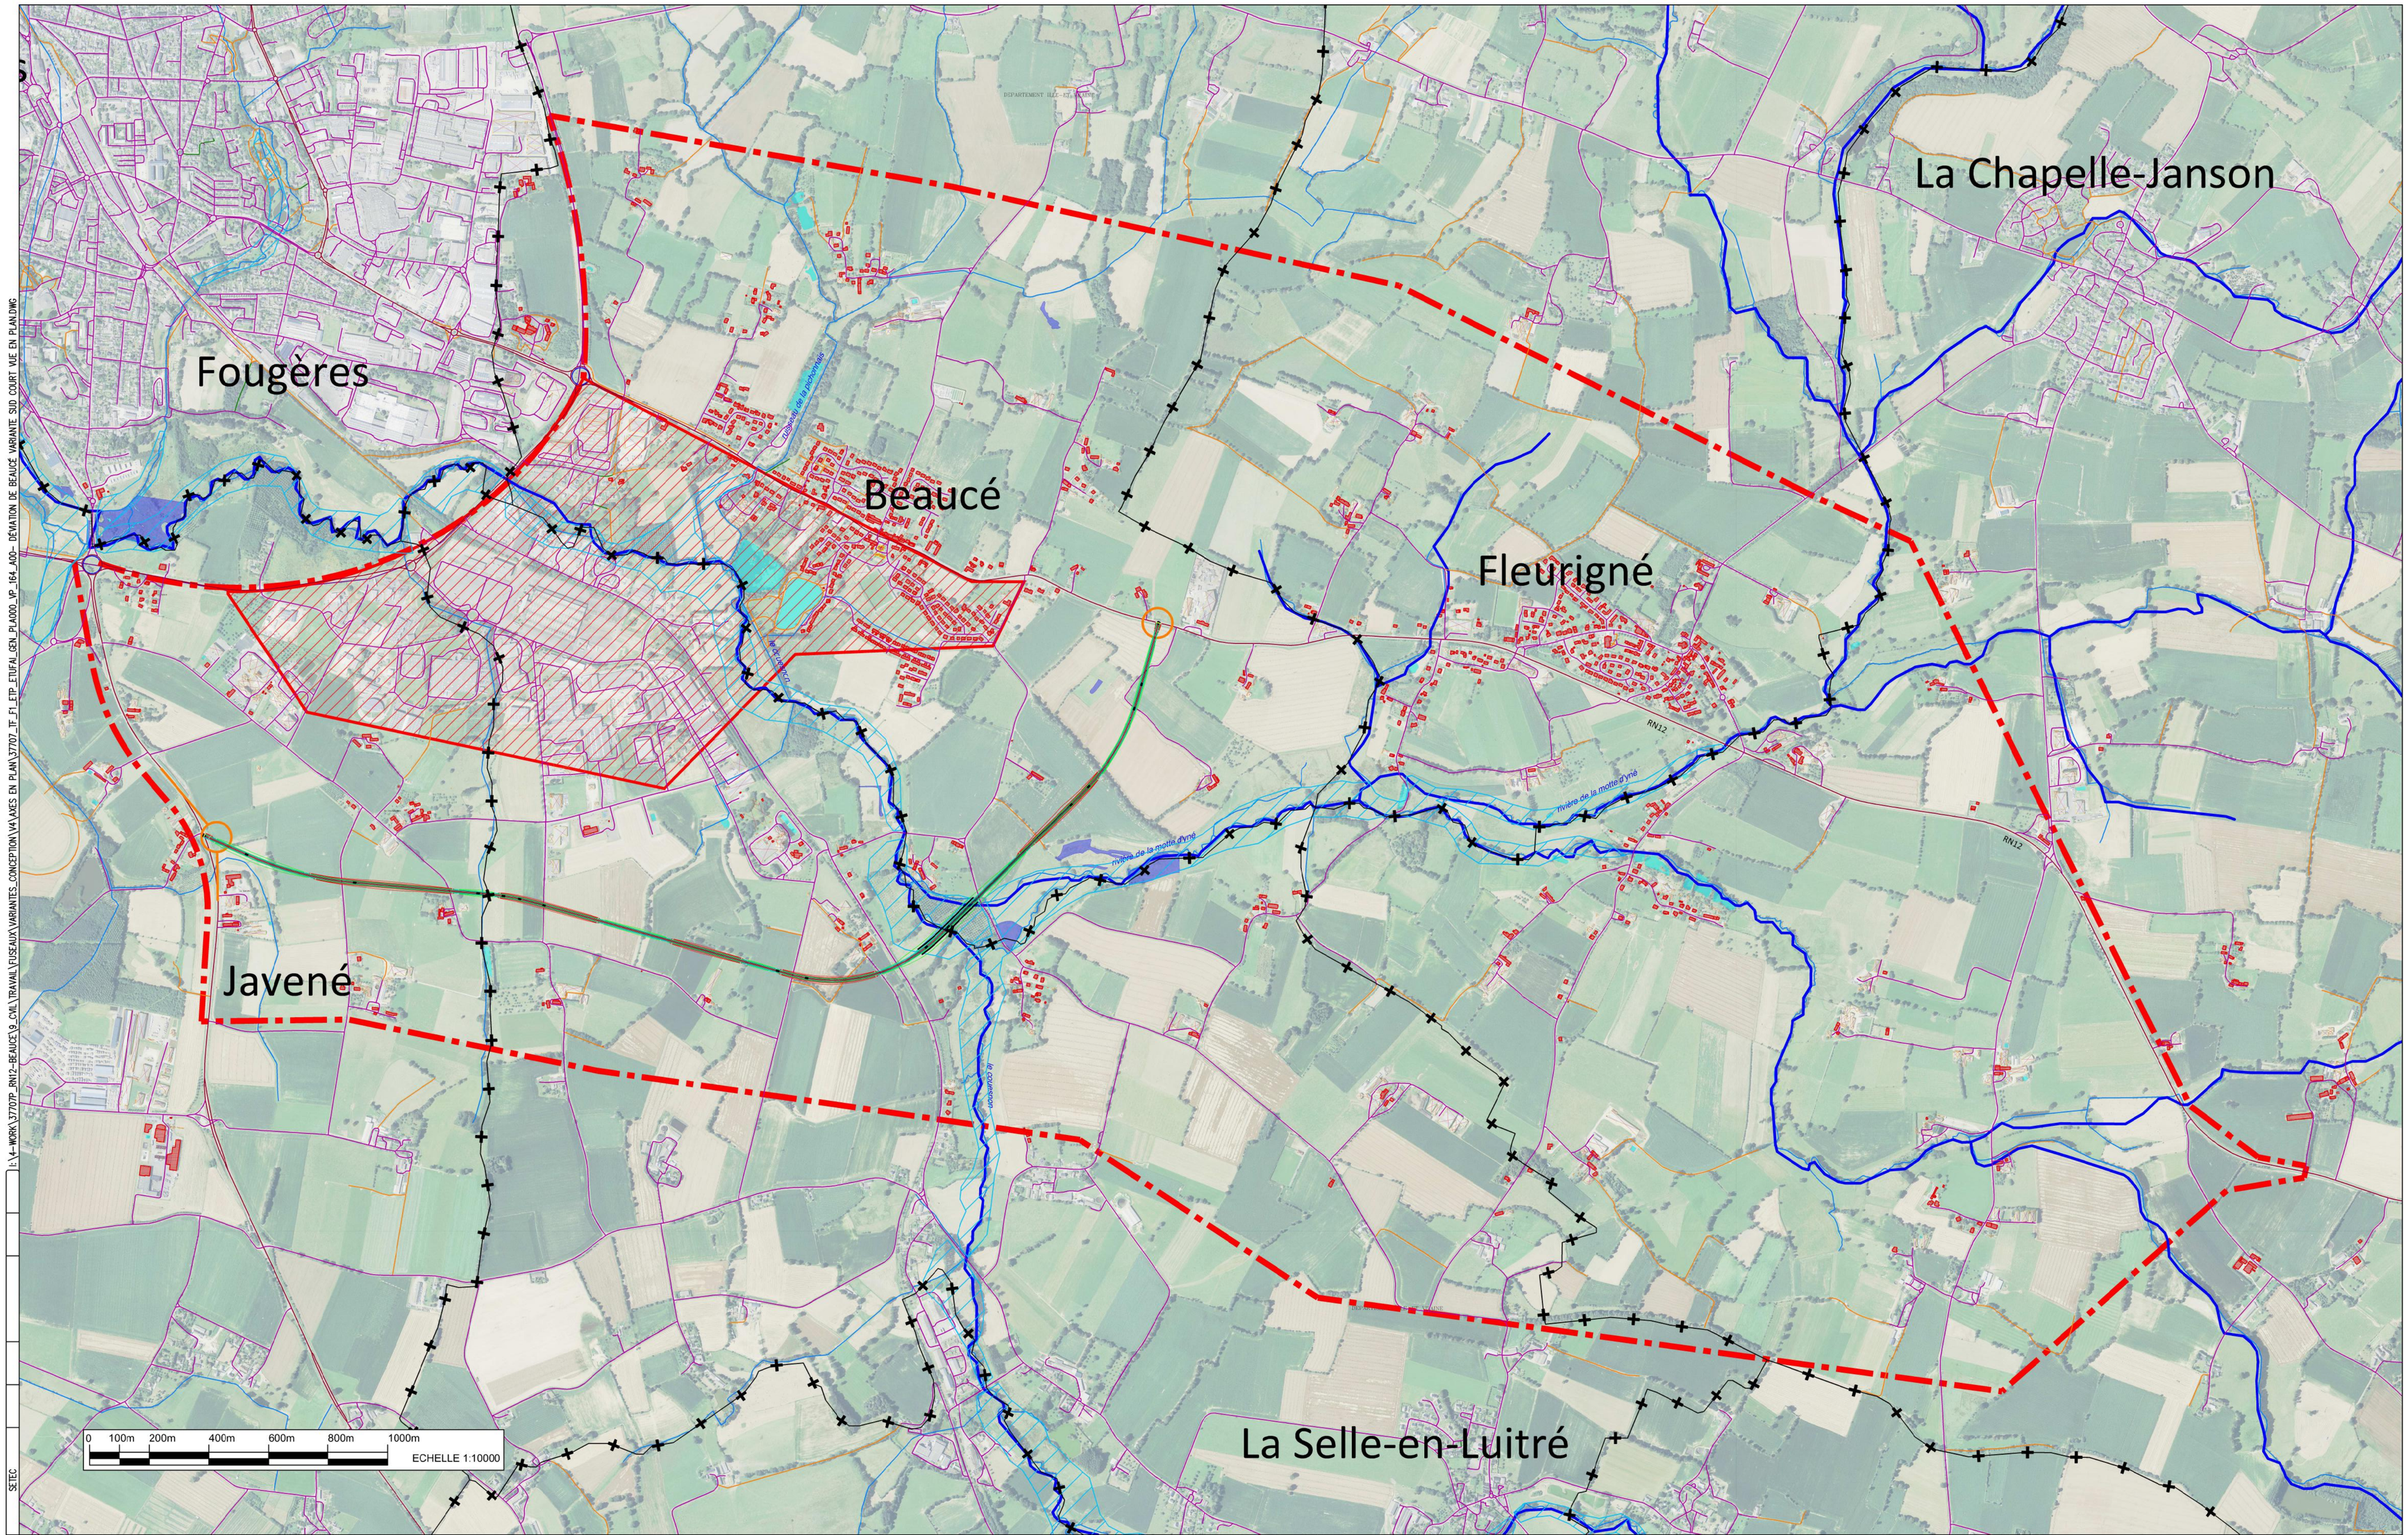

LEGENDE

- Axe en plan
- Limite de Commune
- Aire réduite
- Aire d'étude de base
- Cours d'eau
- Cours d'eau de la TVB
- Routes primaires
- Routes secondaires
- Autres routes
- Giratoire
- Ouvrage d'art
- Zone Inondable

Indice	Date	Modification	Etabli	Vérifié	Validé
D00					
C00					
A00	15/09/2016	Première émission	LMT	ACH	DRE

MAÎTRISE D'OUVRAGE: Ministère de l'Ecologie du Développement Durable et de l'Energie — Direction régionale et interdépartementale de l'Aménagement et du Logement, Bretagne

MAÎTRISE D'ŒUVRE: setec international

37707	TF-	F1-	ETP	ETUFAI	GEN	PLA000	VP--	164	A00
OPERATION	OBJET	OBJET	INDICE	ZONE	SPECIALITE	NUMERO		LIGNE	INDICE

Echelle : 1/10000

Nom du fichier : 37707_TF_F1_ETP_ETUFAI_GEN_PLA000_VP_164_A00- DÉVIATION DE BEAUCÉ VARIANTE SUD COURT VUE EN PLAN.DWG

Document d'étude : --

RN12 - déviation de Beaucé

Variante Sud Court - Vue en plan

Folio : --/--

SETEC

L:\4-WORK\37707P_RN12-BEAUCE\9_CAD\TRAVAIL\F1\ESQUIS\VARIANTES_CONCEPTION\V4\AXES EN PLAN\37707_TF_F1_ETP_ETUFAI_GEN_PLA000_VP_164_A00- DÉVIATION DE BEAUCÉ VARIANTE SUD COURT VUE EN PLAN.DWG