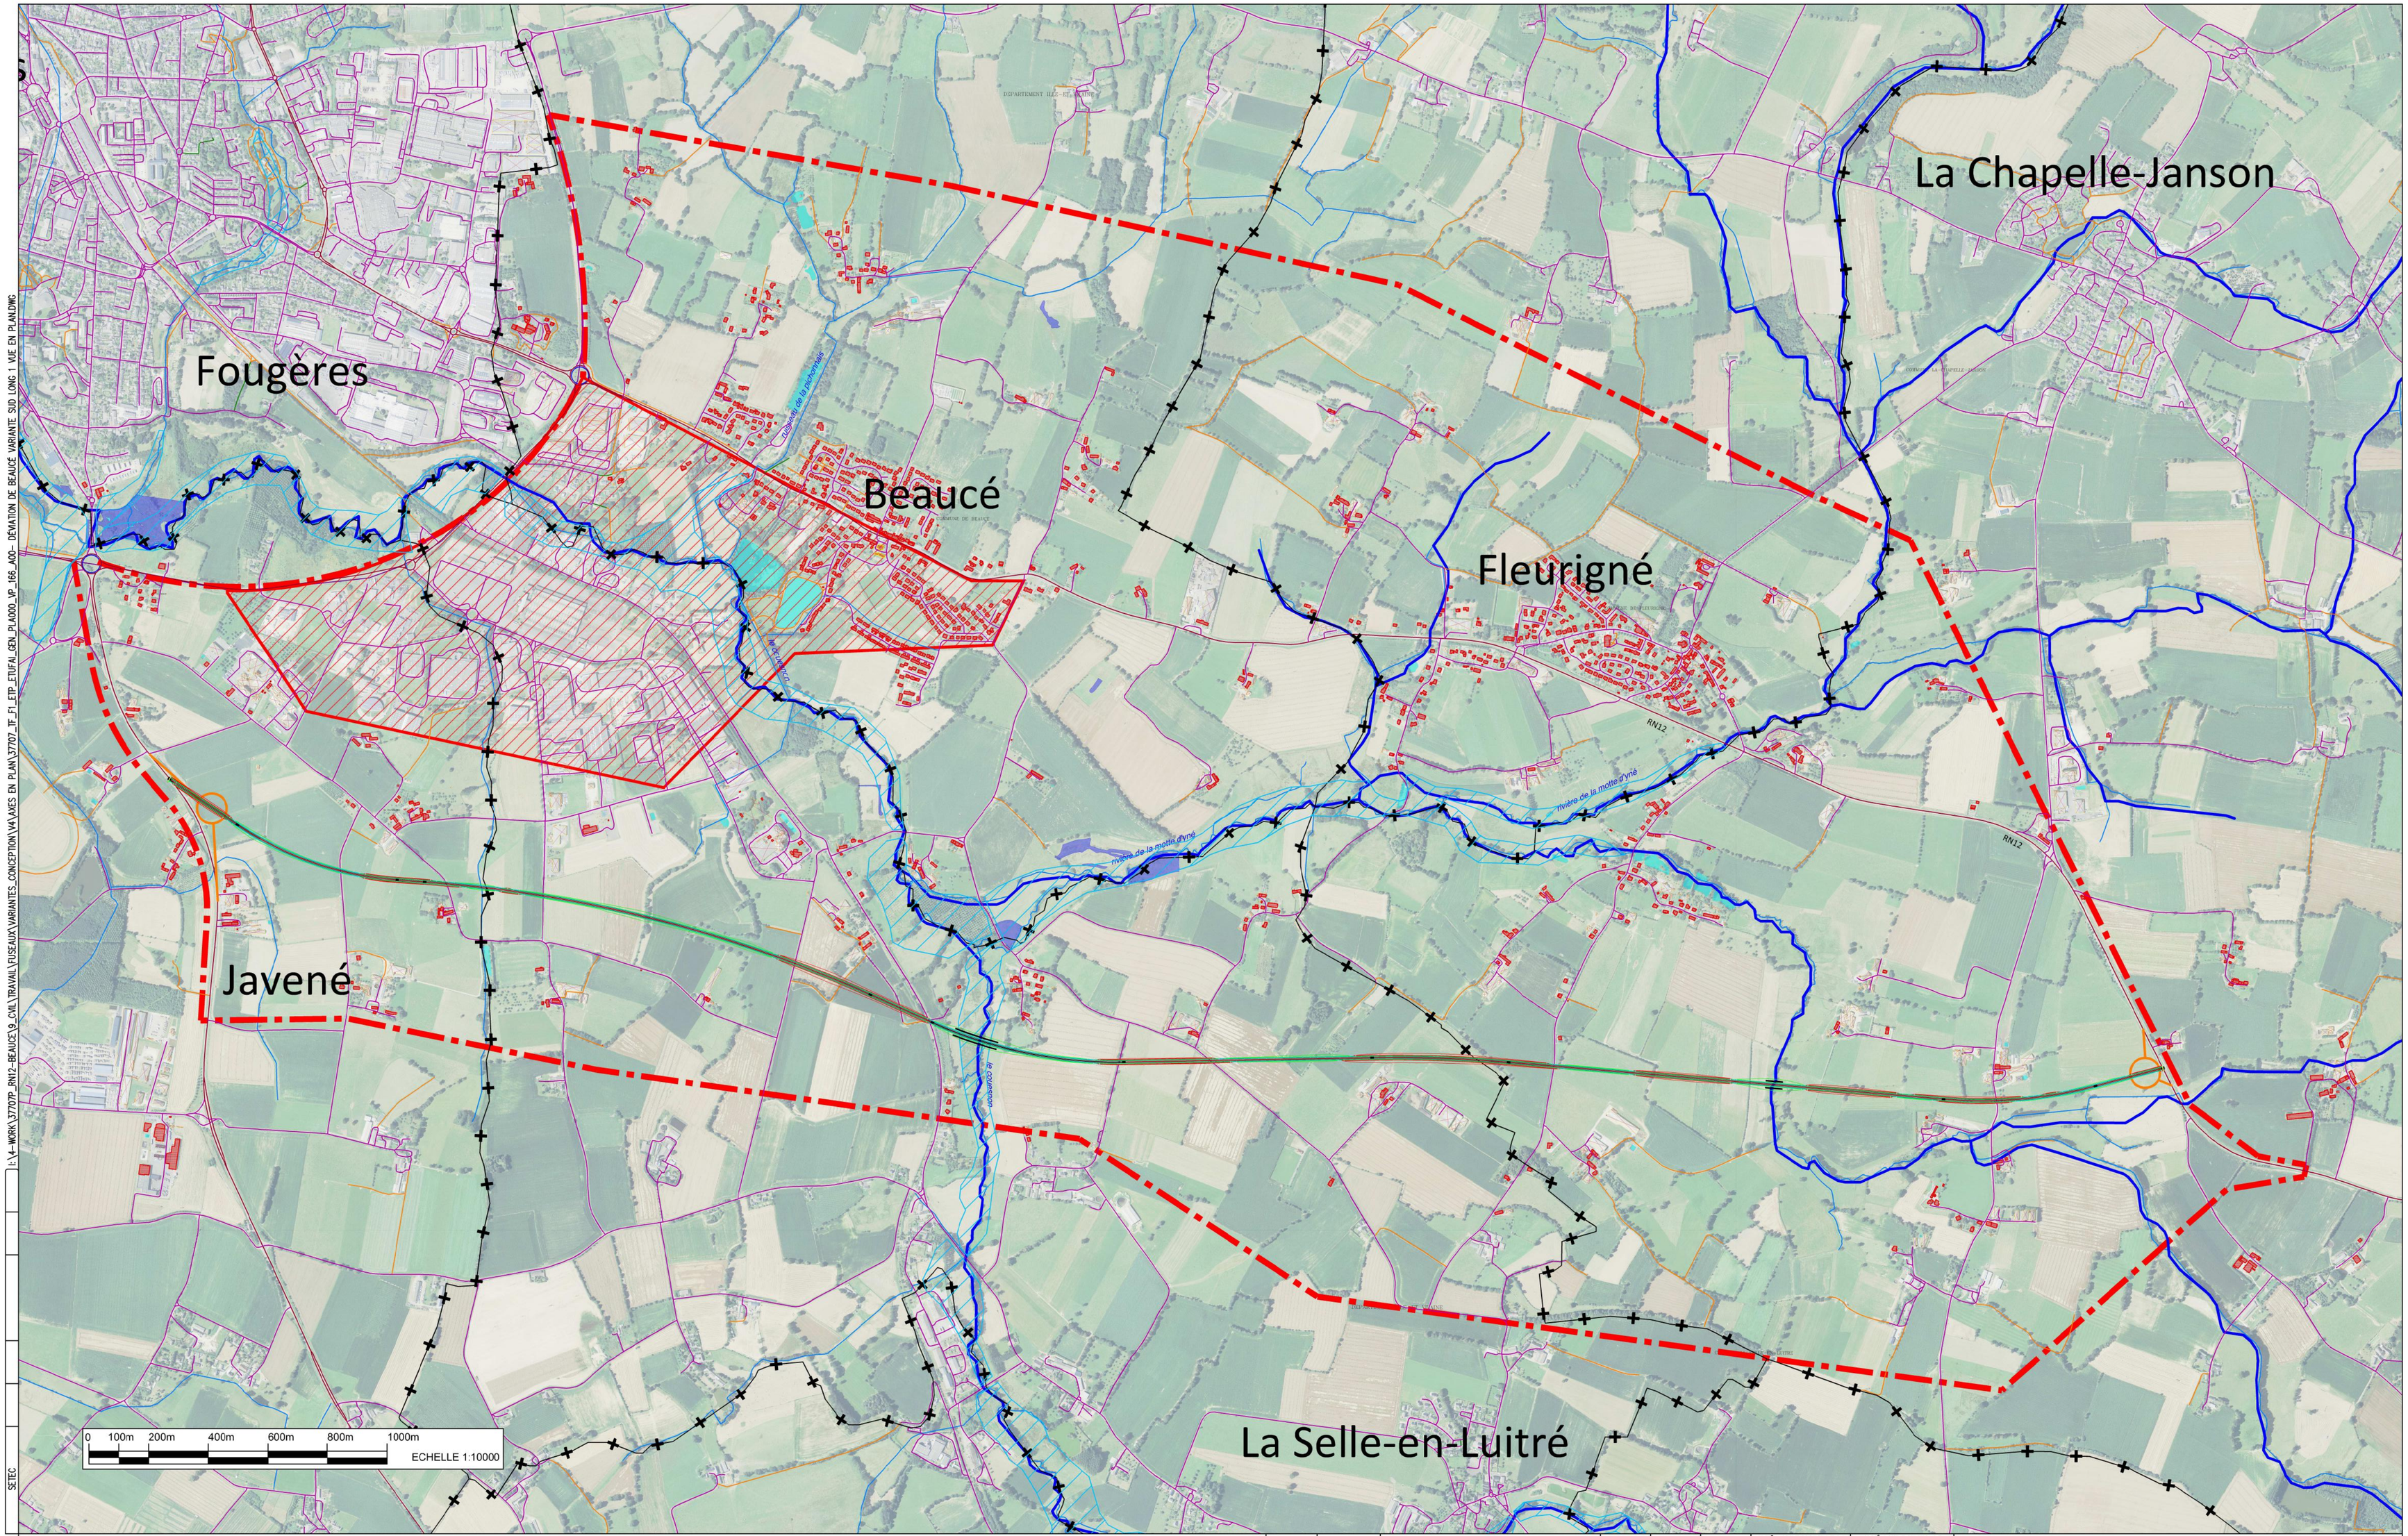

LEGENDE

- Axe en plan
- Limite de Commune
- Aire réduite
- Aire d'étude de base
- Cours d'eau
- Cours d'eau de la TVB
- Routes primaires
- Routes secondaires
- Autres routes
- Giratoire
- Ouvrage d'art
- Zone Inondable

Indice	Date	Modification	Etabli	Vérifié	Validé
D00					
C00					
B00					
A00	15/09/2016	Première émission	LMT	ACH	DRE

ORIGINE	INSEE	GEN	INSEE 1	DAN	ETUDE	ETUDIANT	DOCUMENT	PLAN/CARTE	VOLUME	FOLIO	INDICE
37707	TF-		F1-		ETP		ETUFAI	GEN	PLA000	VP--	166	A00

Nom du fichier : 37707_TF_F1_ETP_ETUFAI_GEN_PLA000_VP_166_A00- DÉVIATION DE BEAUCÉ VARIANTE SUD LONG 1 VUE EN PLAN.DWG

Document d'étude : ---

MAÎTRISE D'OUVRAGE

Direction régionale et interdépartementale de l'aménagement et du logement
BRETAGNE

MAÎTRISE D'ŒUVRE

setec international

Echelle : 1/10000

RN12 - déviation de Beaucé

Variante Sud Long 1 - Vue en plan

Folio : --/--

SETEC

I:\4-WORK\37707P_RN12-BEAUCE\9_CIVIL\TRAVAIL\FOSEAUX\VARIANTES_CONCEPTION\V4\AXES EN PLAN\37707_TF_F1_ETP_ETUFAI_GEN_PLA000_VP_166_A00- DÉVIATION DE BEAUCÉ VARIANTE SUD LONG 1 VUE EN PLAN.DWG