



Maître d'ouvrage
SIAEP de Questembert
ZA de Kervault Ouest
56 230 QUESTEMBERT



ACTUALISATION DE L'ETUDE DE ZONAGE D'ASSAINISSEMENT
DE LA COMMUNE DE MARZAN



ANNEXES CARTOGRAPHIQUES


JANVIER 2014

EF Etudes
4, rue Galilée BP 4114, 44341 BOUGUENAIS Cedex
Téléphone : 02 51 70 67 50, Télécopie : 02 51 70 62 85


S.A.R.L. au capital de 169 440 € - RCS Nantes B 349 435 610 - Siret 349 435 610 00036


SOMMAIRE

- ↳ LOCALISATION DES SECTEURS D'ETUDE
- ↳ OSSATURE DU RESEAU ET URBANISATION DU BOURG
- ↳ OSSATURE DU RESEAU ET URBANISATION AU SUD DE LA RN 165
- ↳ OSSATURE DU RESEAU ET URBANISATION DU SECTEUR DU TENO
- ↳ ETAT DE FONCTIONNEMENT DES ASSAINISSEMENTS NON COLLECTIFS DE PENHAP KERLOUIS
- ↳ ETAT DE FONCTIONNEMENT DES ASSAINISSEMENTS NON COLLECTIFS DE KERJULIEN
- ↳ ETAT DE FONCTIONNEMENT DES ASSAINISSEMENTS NON COLLECTIFS DE BODILAN
- ↳ ETAT DES CONTRAINTES PARCELLAIRES SUR LE SECTEUR DE PENHAP KERLOUIS
- ↳ ETAT DES CONTRAINTES PARCELLAIRES SUR LE SECTEUR DE KERJULIEN
- ↳ ETAT DES CONTRAINTES PARCELLAIRES SUR LE SECTEUR DE BODILAN
- ↳ PROJET DE MISE EN PLACE D'UN ASSAINISSEMENT COLLECTIF SUR LE SECTEUR DE KERLOUIS
- ↳ PROJET DE MISE EN PLACE D'UN ASSAINISSEMENT COLLECTIF SUR LE SECTEUR DE PENHAP KERLOUIS
- ↳ PROJET DE MISE EN PLACE D'UN ASSAINISSEMENT COLLECTIF SUR LE SECTEUR DE KERJULIEN
- ↳ PROJET DE MISE EN PLACE D'UN ASSAINISSEMENT COLLECTIF SUR LE SECTEUR DE BODILAN

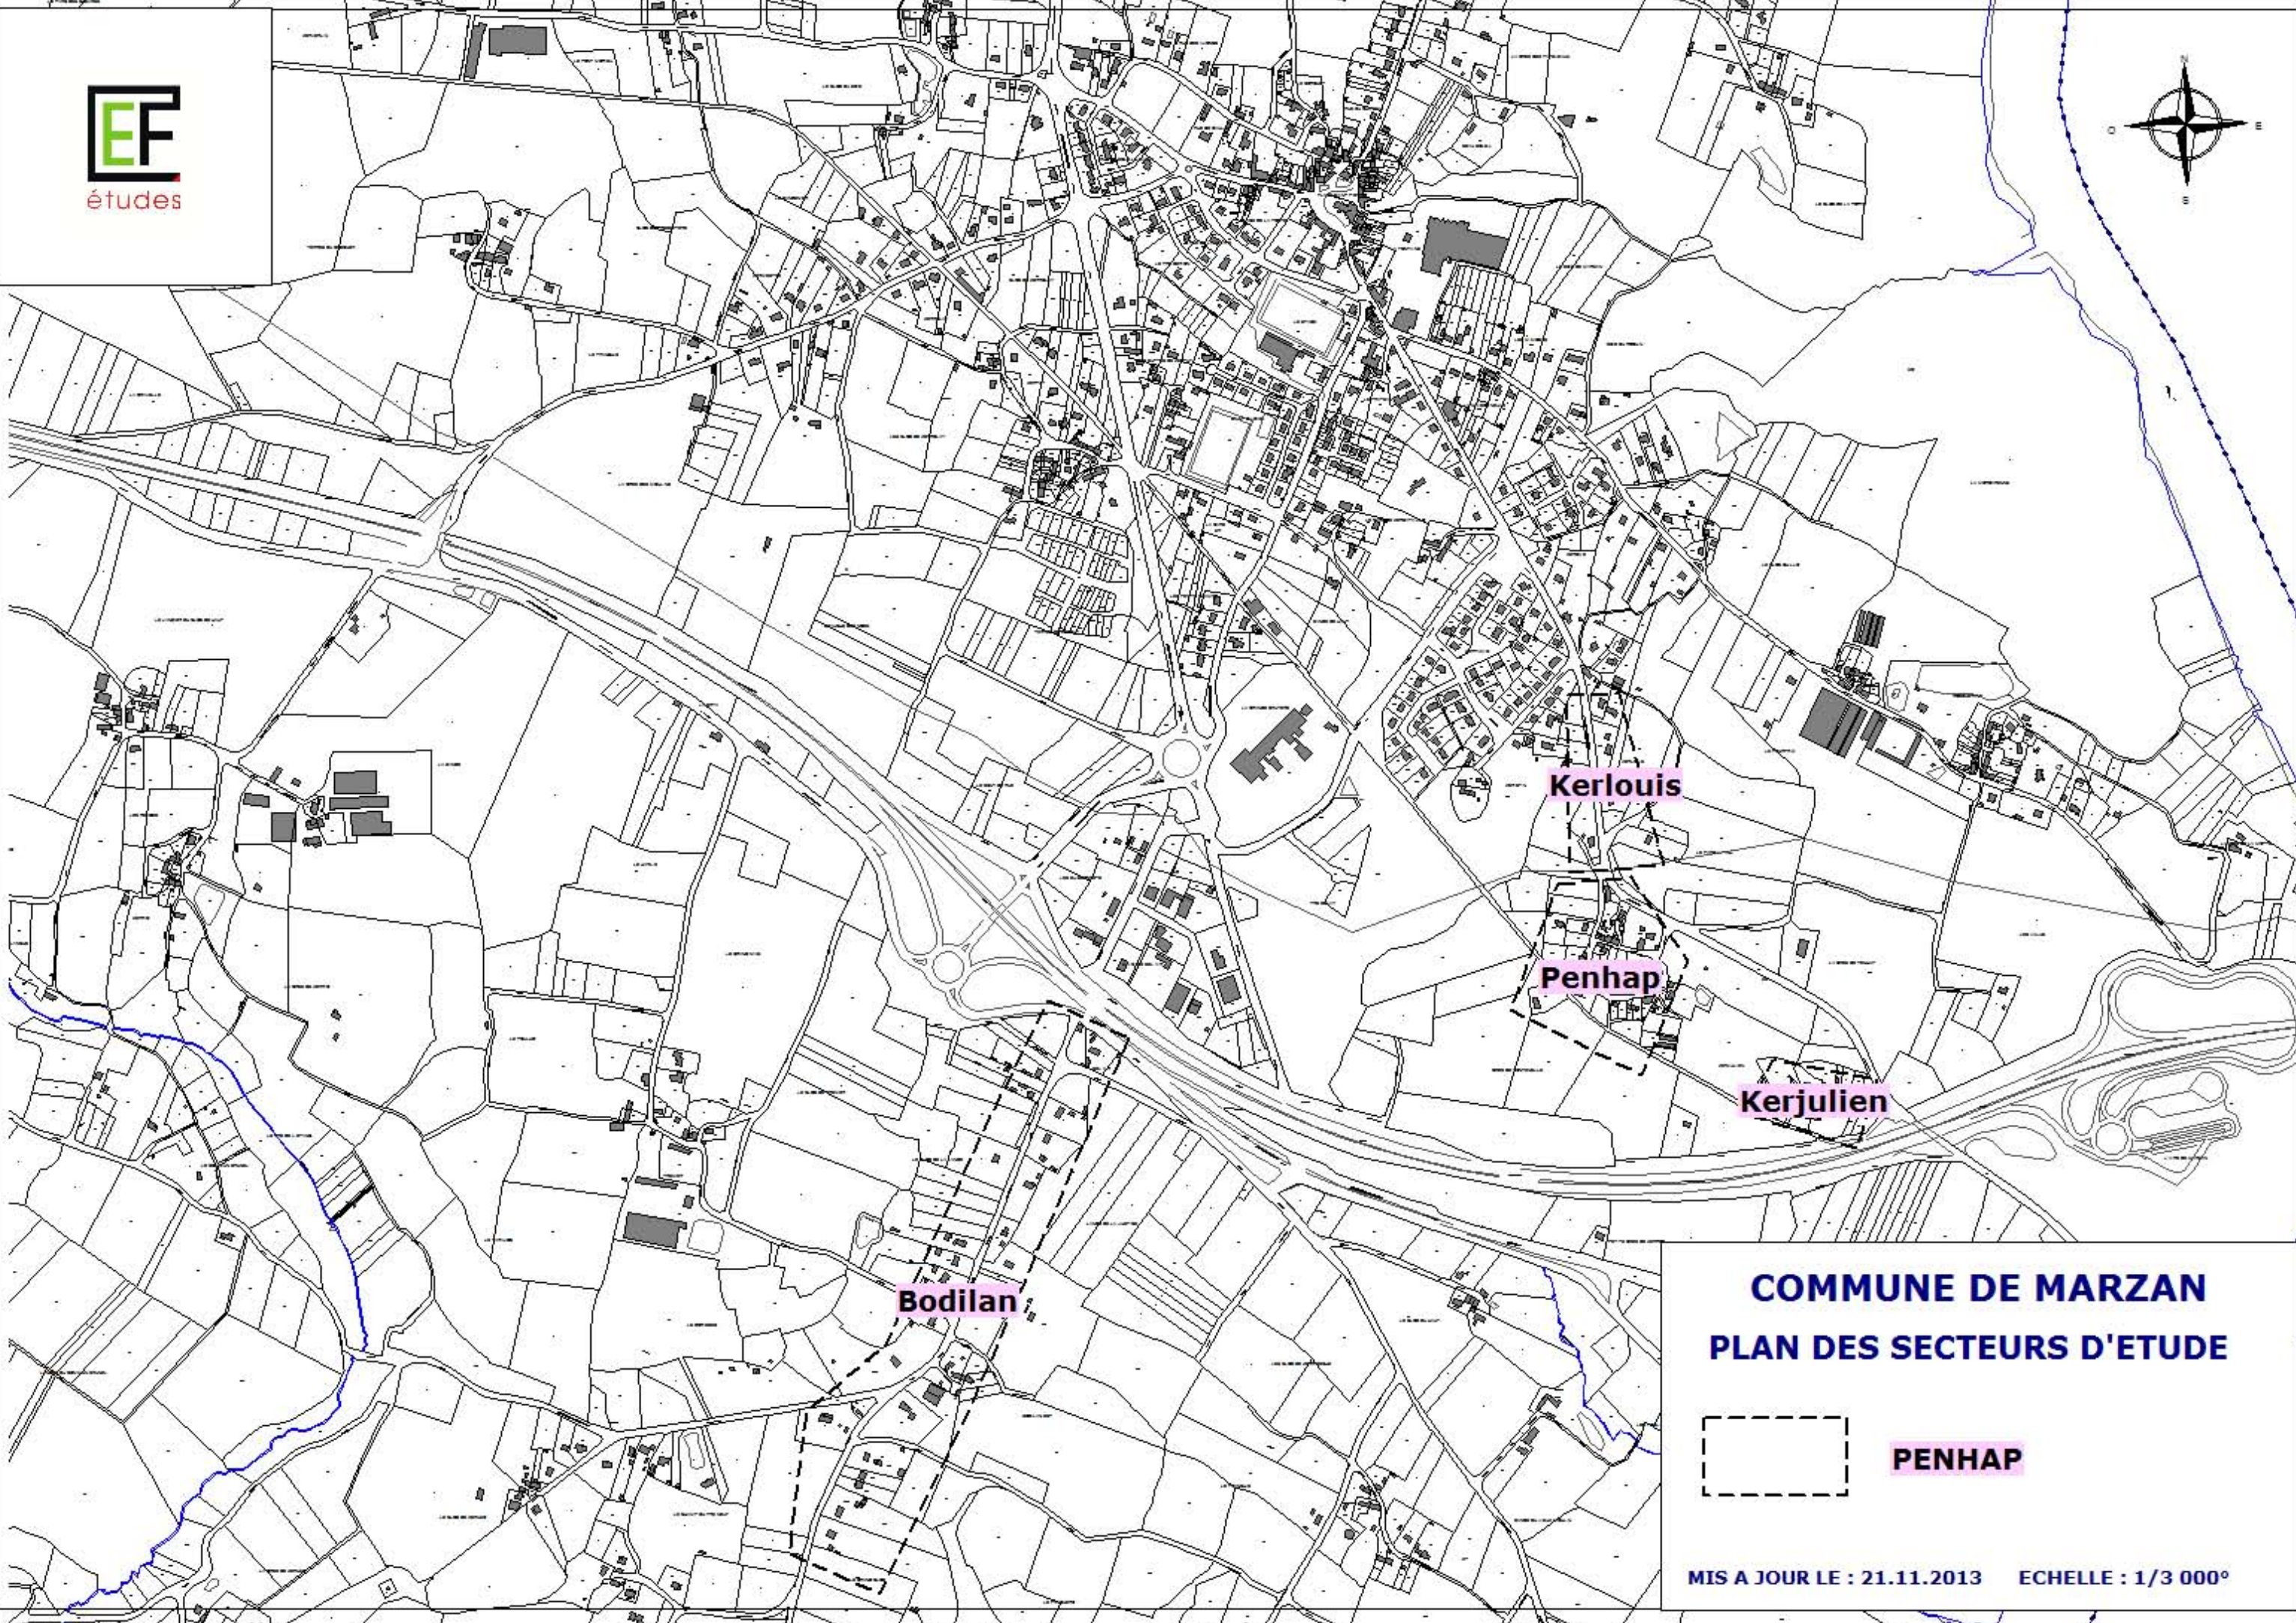

**COMMUNE DE MARZAN
PLAN DES SECTEURS D'ETUDE**

 **PENHAP**

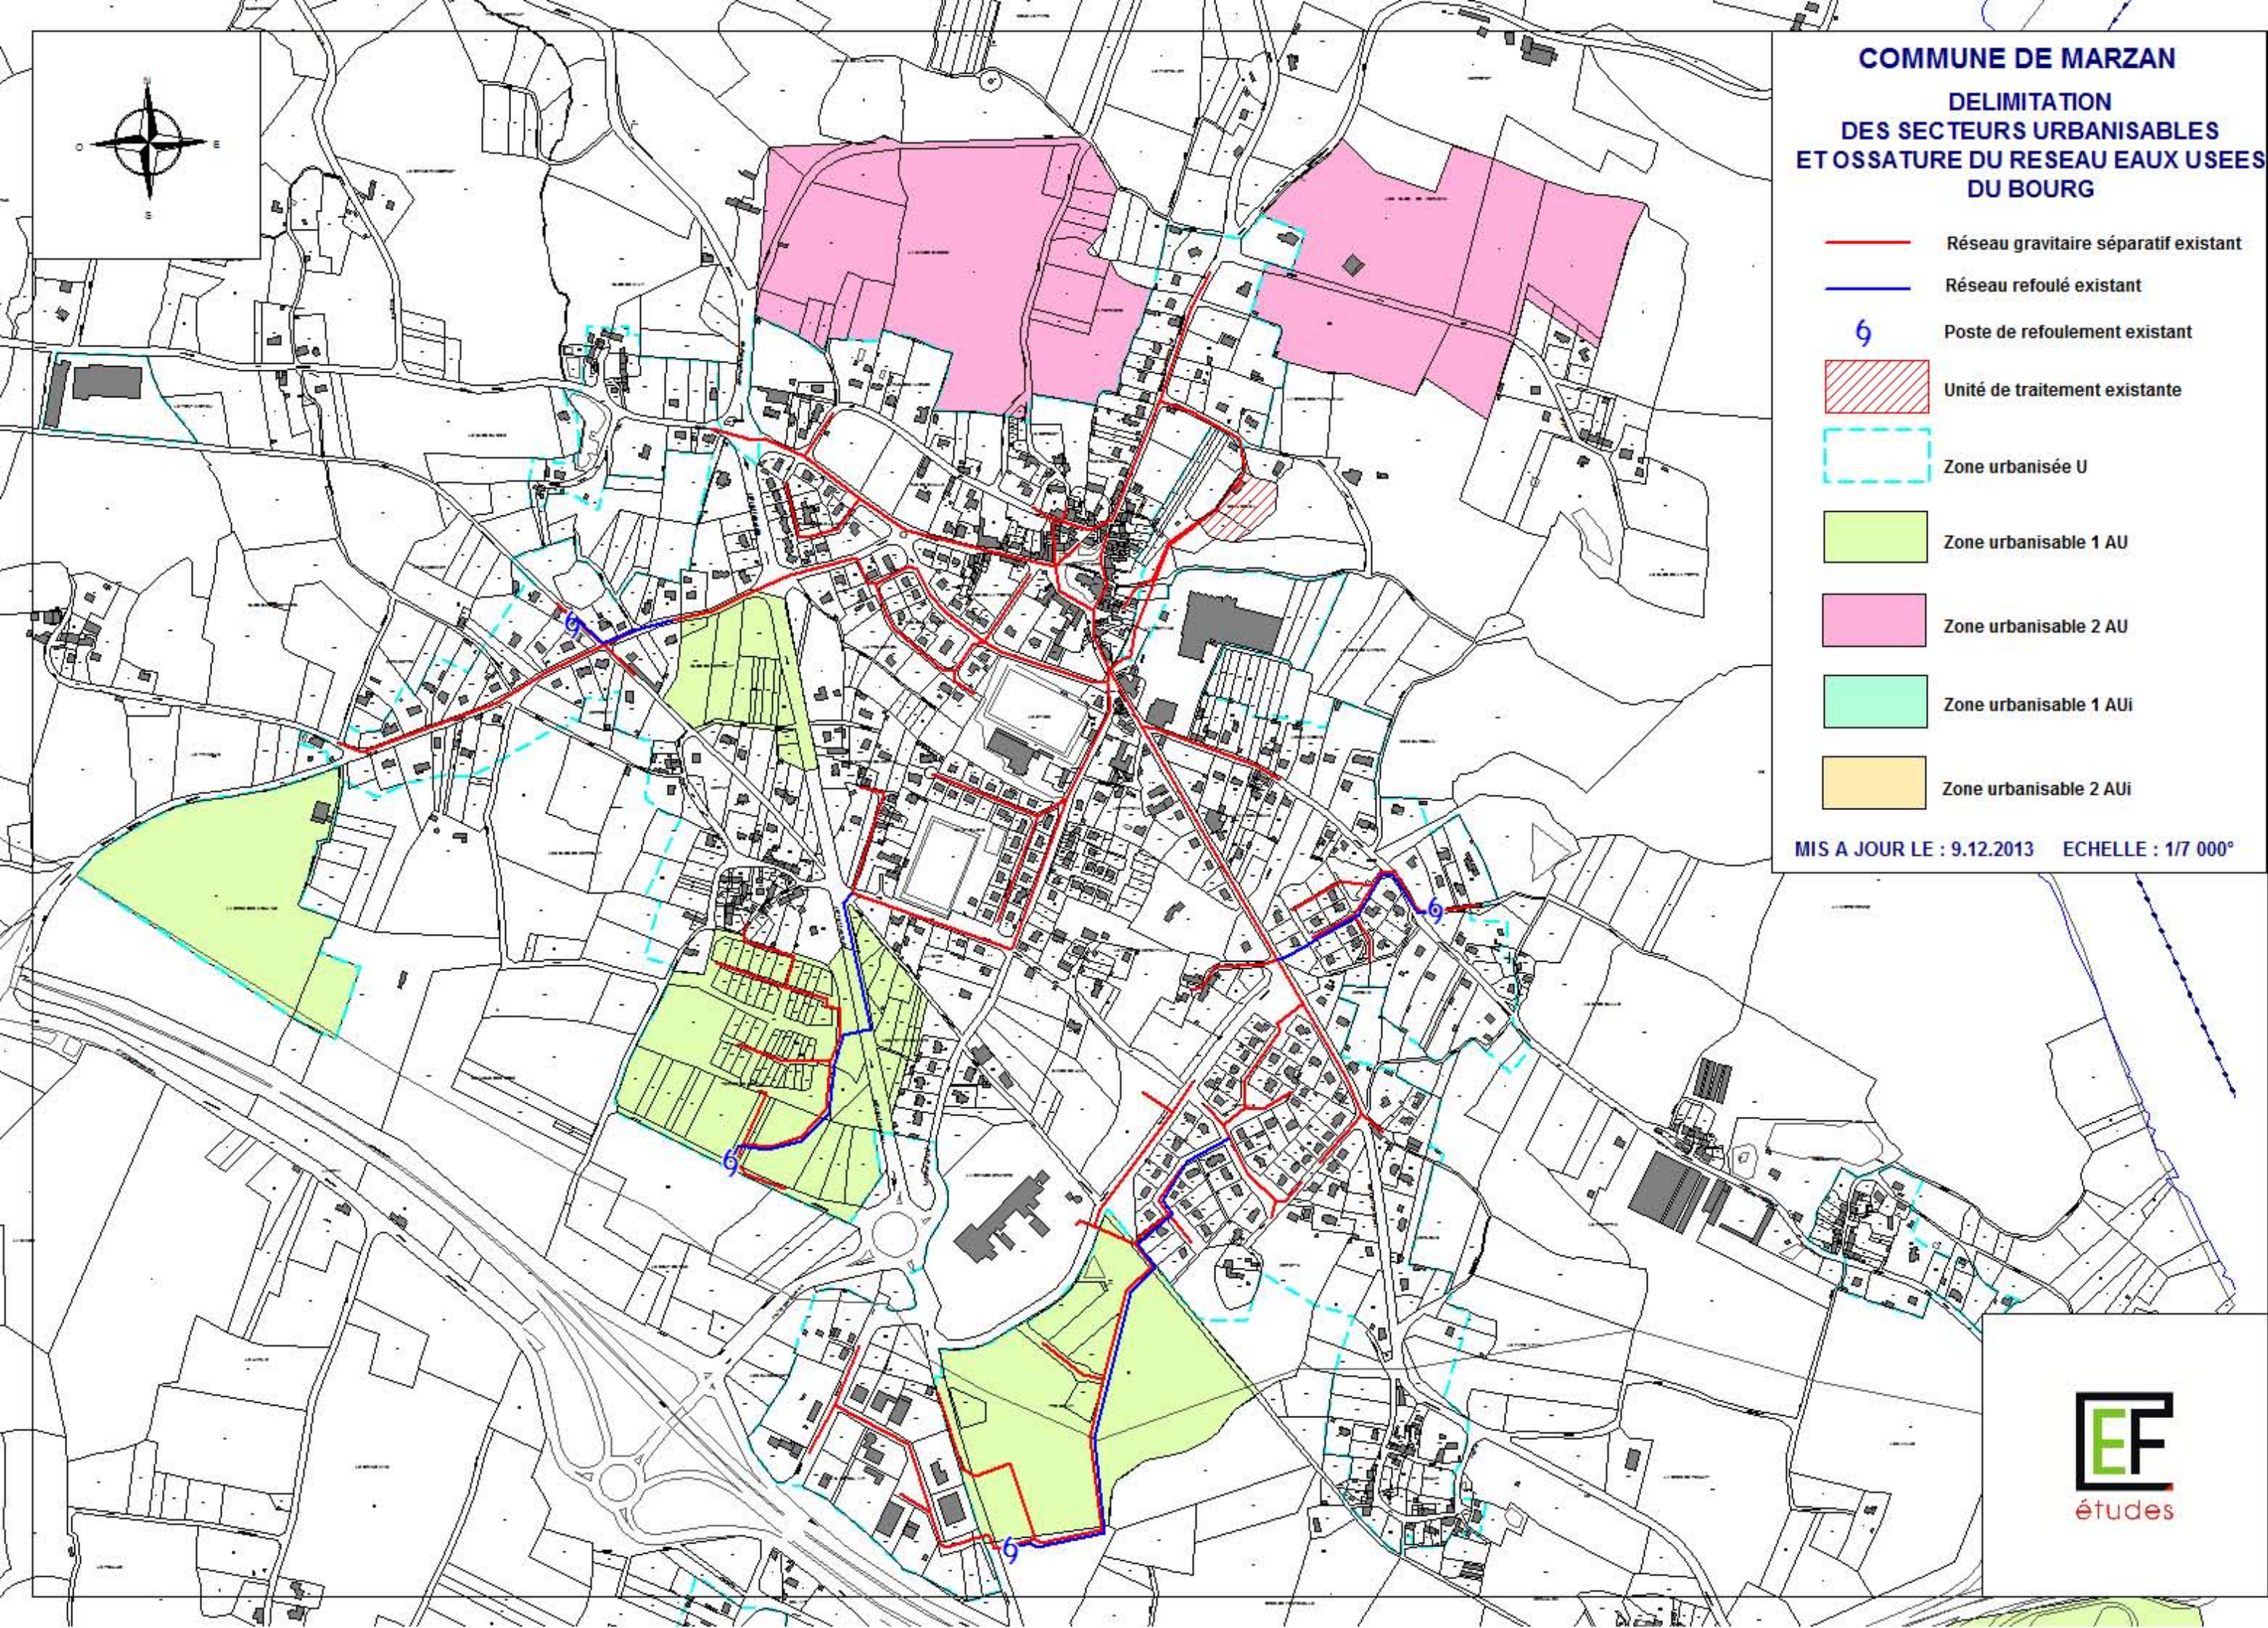


COMMUNE DE MARZAN








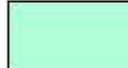

DELIMITATION DES SECTEURS URBANISABLES ET OSSATURE DU RESEAU EAUX USEES DU BOURG

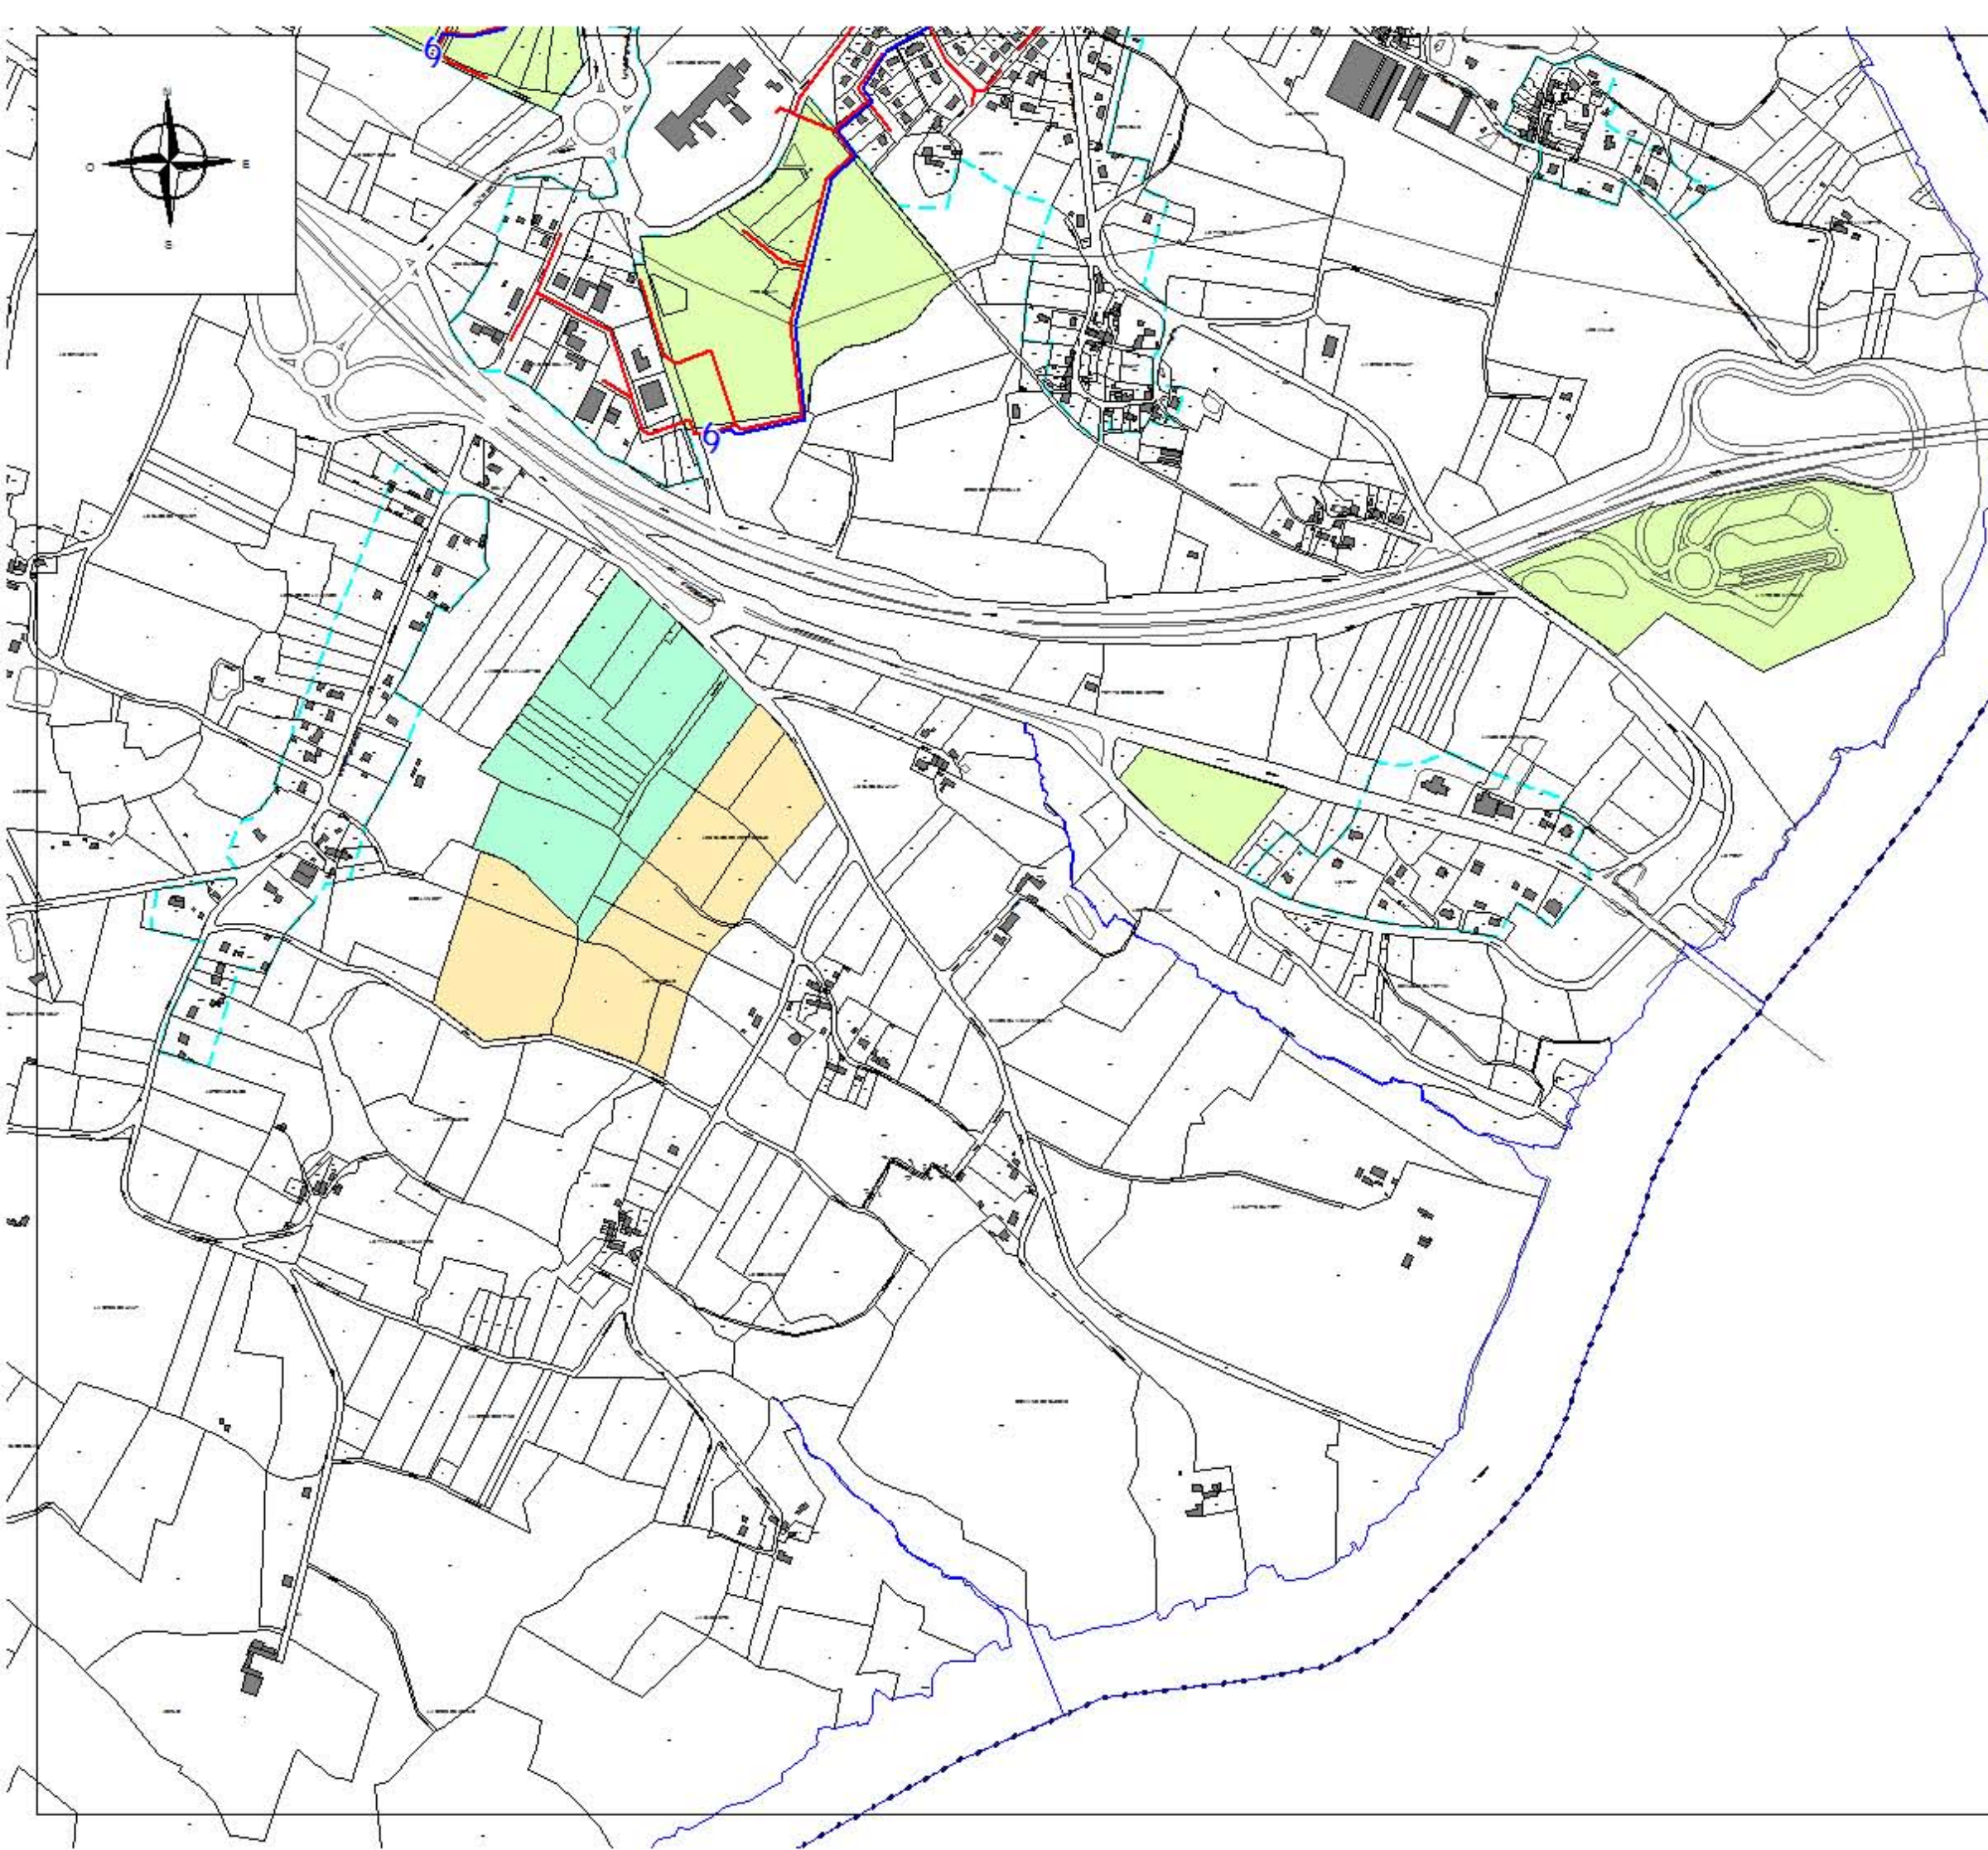- Réseau gravitaire séparatif existant
- Réseau refoulé existant
- 6 Poste de refoulement existant
- Unité de traitement existante
- Zone urbanisée U
- Zone urbanisable 1 AU
- Zone urbanisable 2 AU
- Zone urbanisable 1 AUi
- Zone urbanisable 2 AUi

MIS A JOUR LE : 9.12.2013 ECHELLE : 1/7 000°

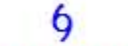

COMMUNE DE MARZAN
**DELIMITATION
DES SECTEURS URBANISABLES
ET OSSATURE DU RESEAU EAUX USEES
AU SUD DE LA RN 165**

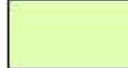




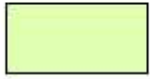

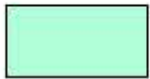

-  Réseau gravitaire séparatif existant
-  Réseau refoulé existant
-  Poste de refoulement existant
-  Unité de traitement existante
-  Zone urbanisée U
-  Zone urbanisable 1 AU
-  Zone urbanisable 2 AU
-  Zone urbanisable 1 AUi
-  Zone urbanisable 2 AUi

MIS A JOUR LE : 17.10.2013 ECHELLE : 1/8 000°




COMMUNE DE MARZAN

DELIMITATION DES SECTEURS URBANISABLES ET OSSATURE DU RESEAU EAUX USEES SECTEUR DU TENO



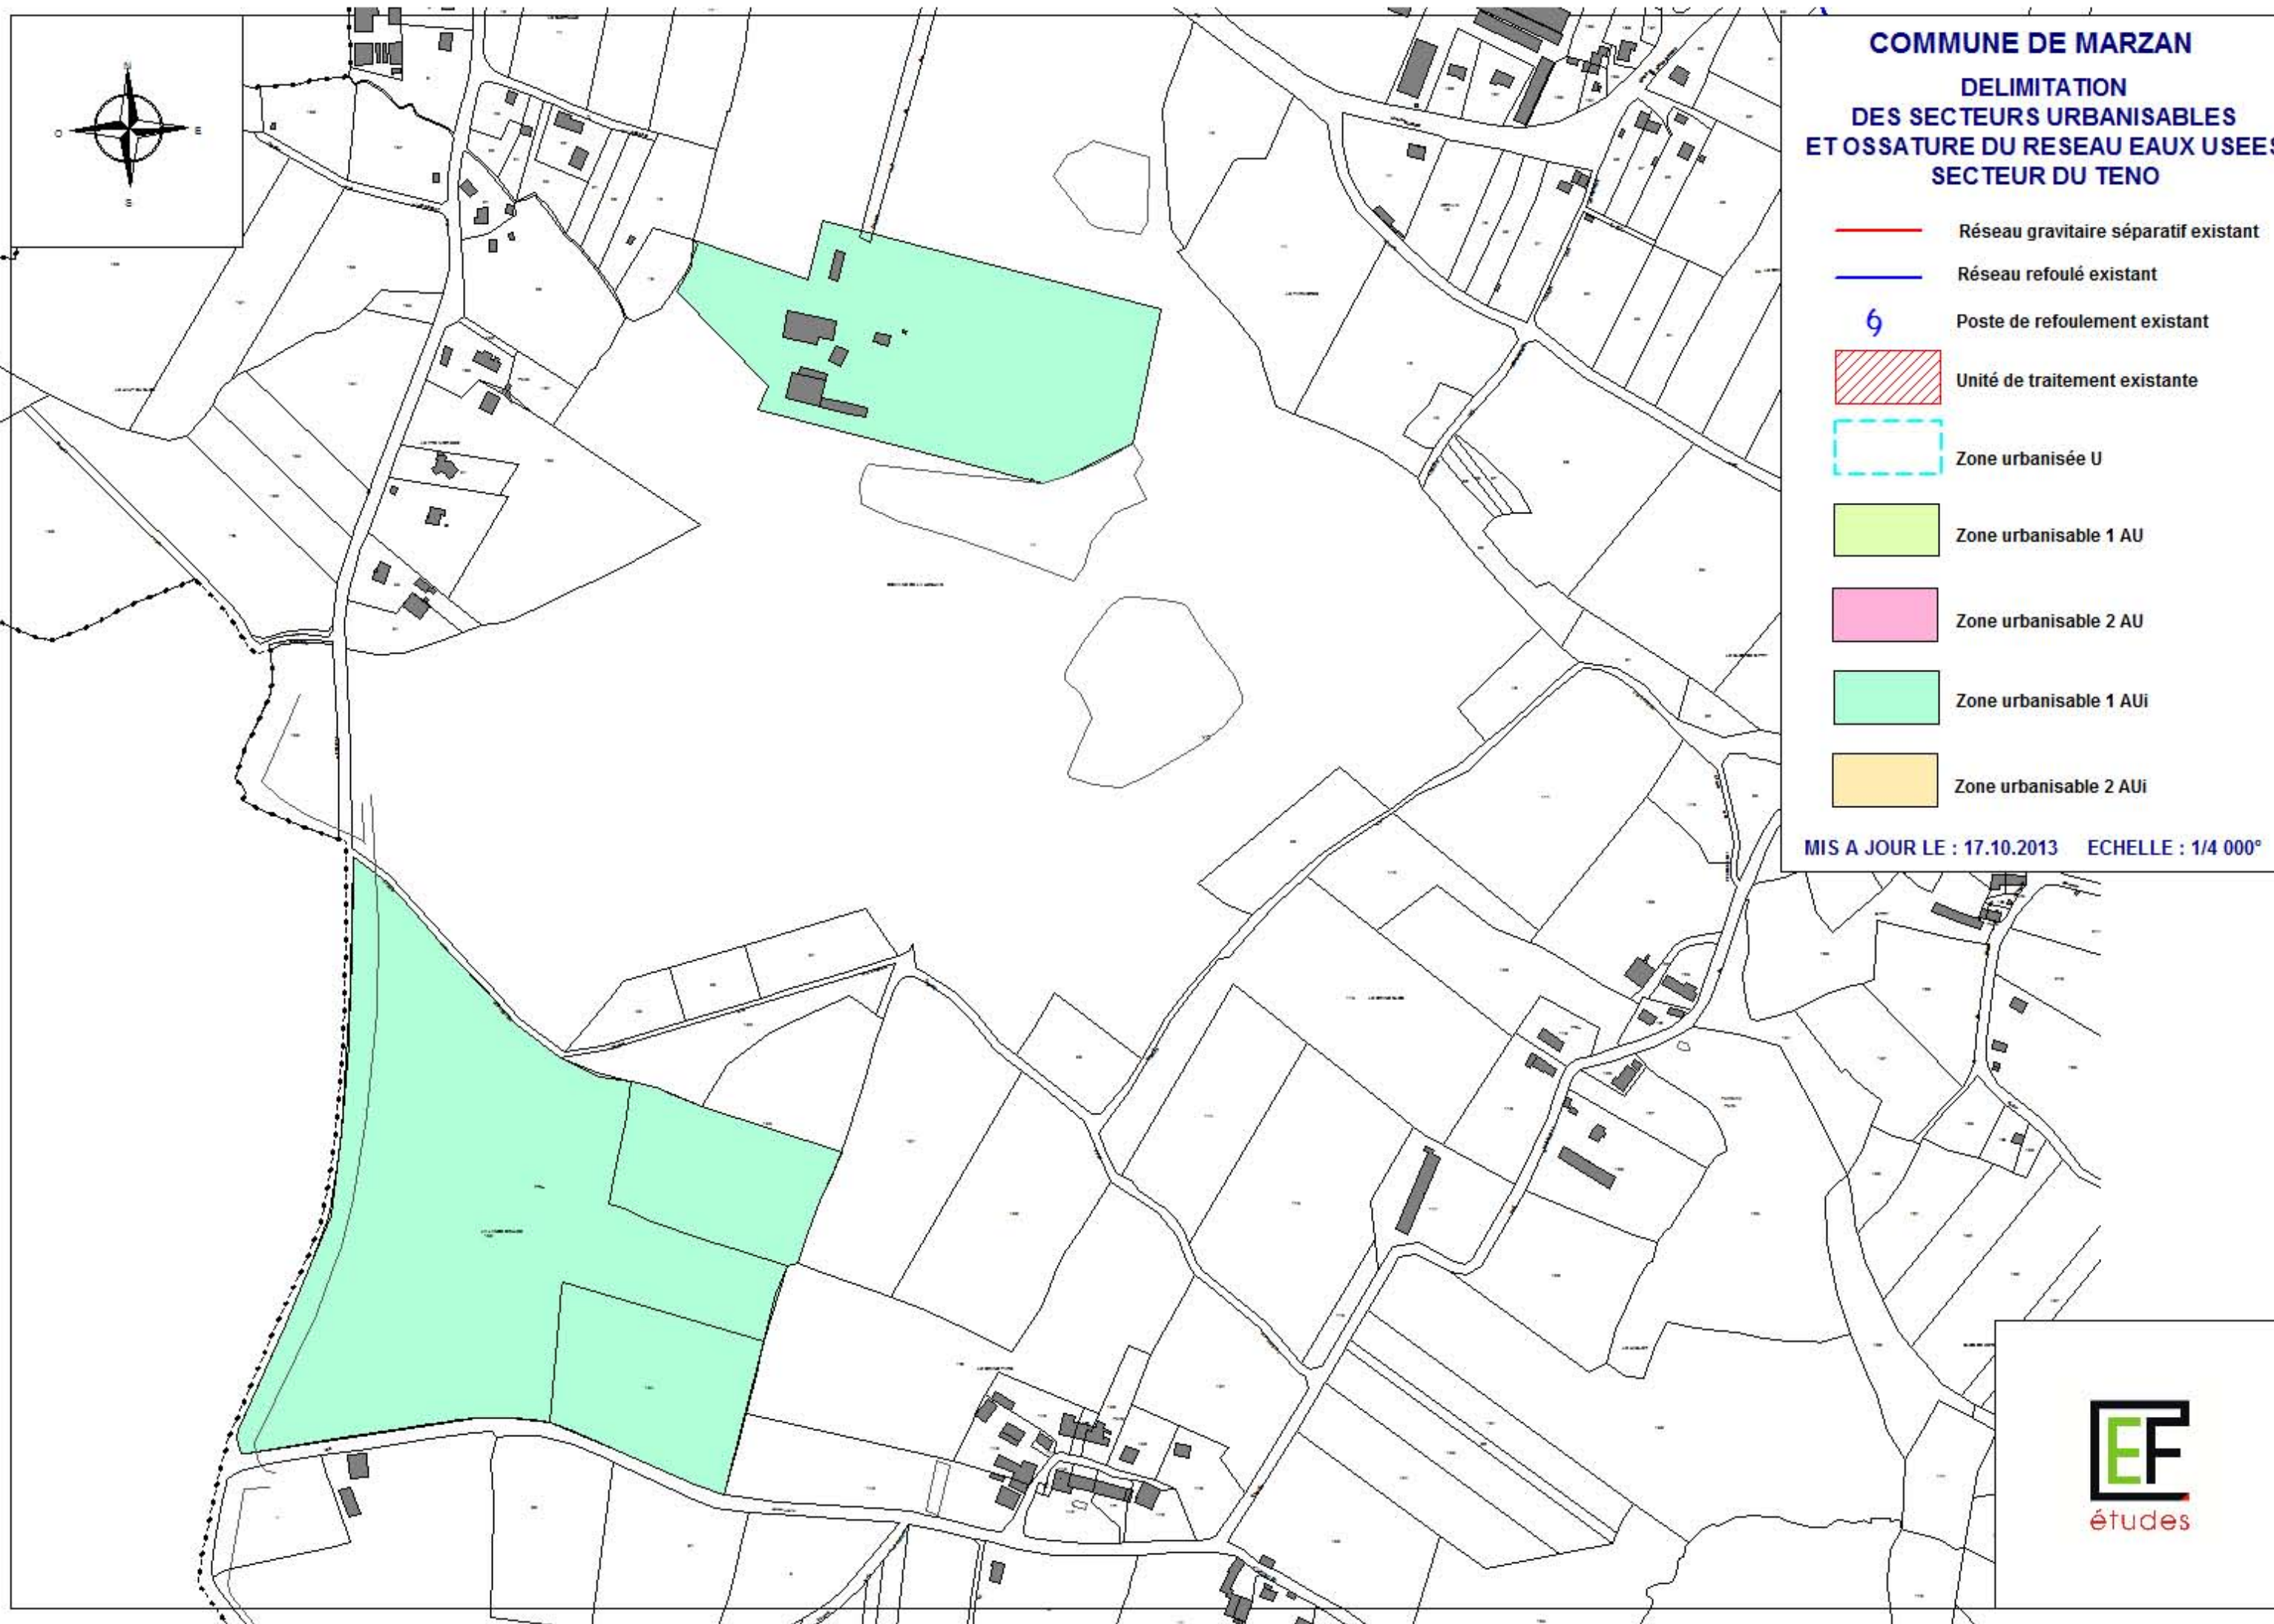

-  Réseau gravitaire séparatif existant
-  Réseau refoulé existant
-  Poste de refoulement existant
-  Unité de traitement existante
-  Zone urbanisée U
-  Zone urbanisable 1 AU
-  Zone urbanisable 2 AU
-  Zone urbanisable 1 AUi
-  Zone urbanisable 2 AUi

MIS A JOUR LE : 17.10.2013 ECHELLE : 1/4 000°




COMMUNE DE MARZAN PLAN DES CONFORMITES PENHAP - KERLOUIS

Etat de fonctionnement des assainissements non collectifs





-  Conforme ou ANC récent
-  Acceptable
-  Non Acceptable
-  Habitation non diagnostiquée


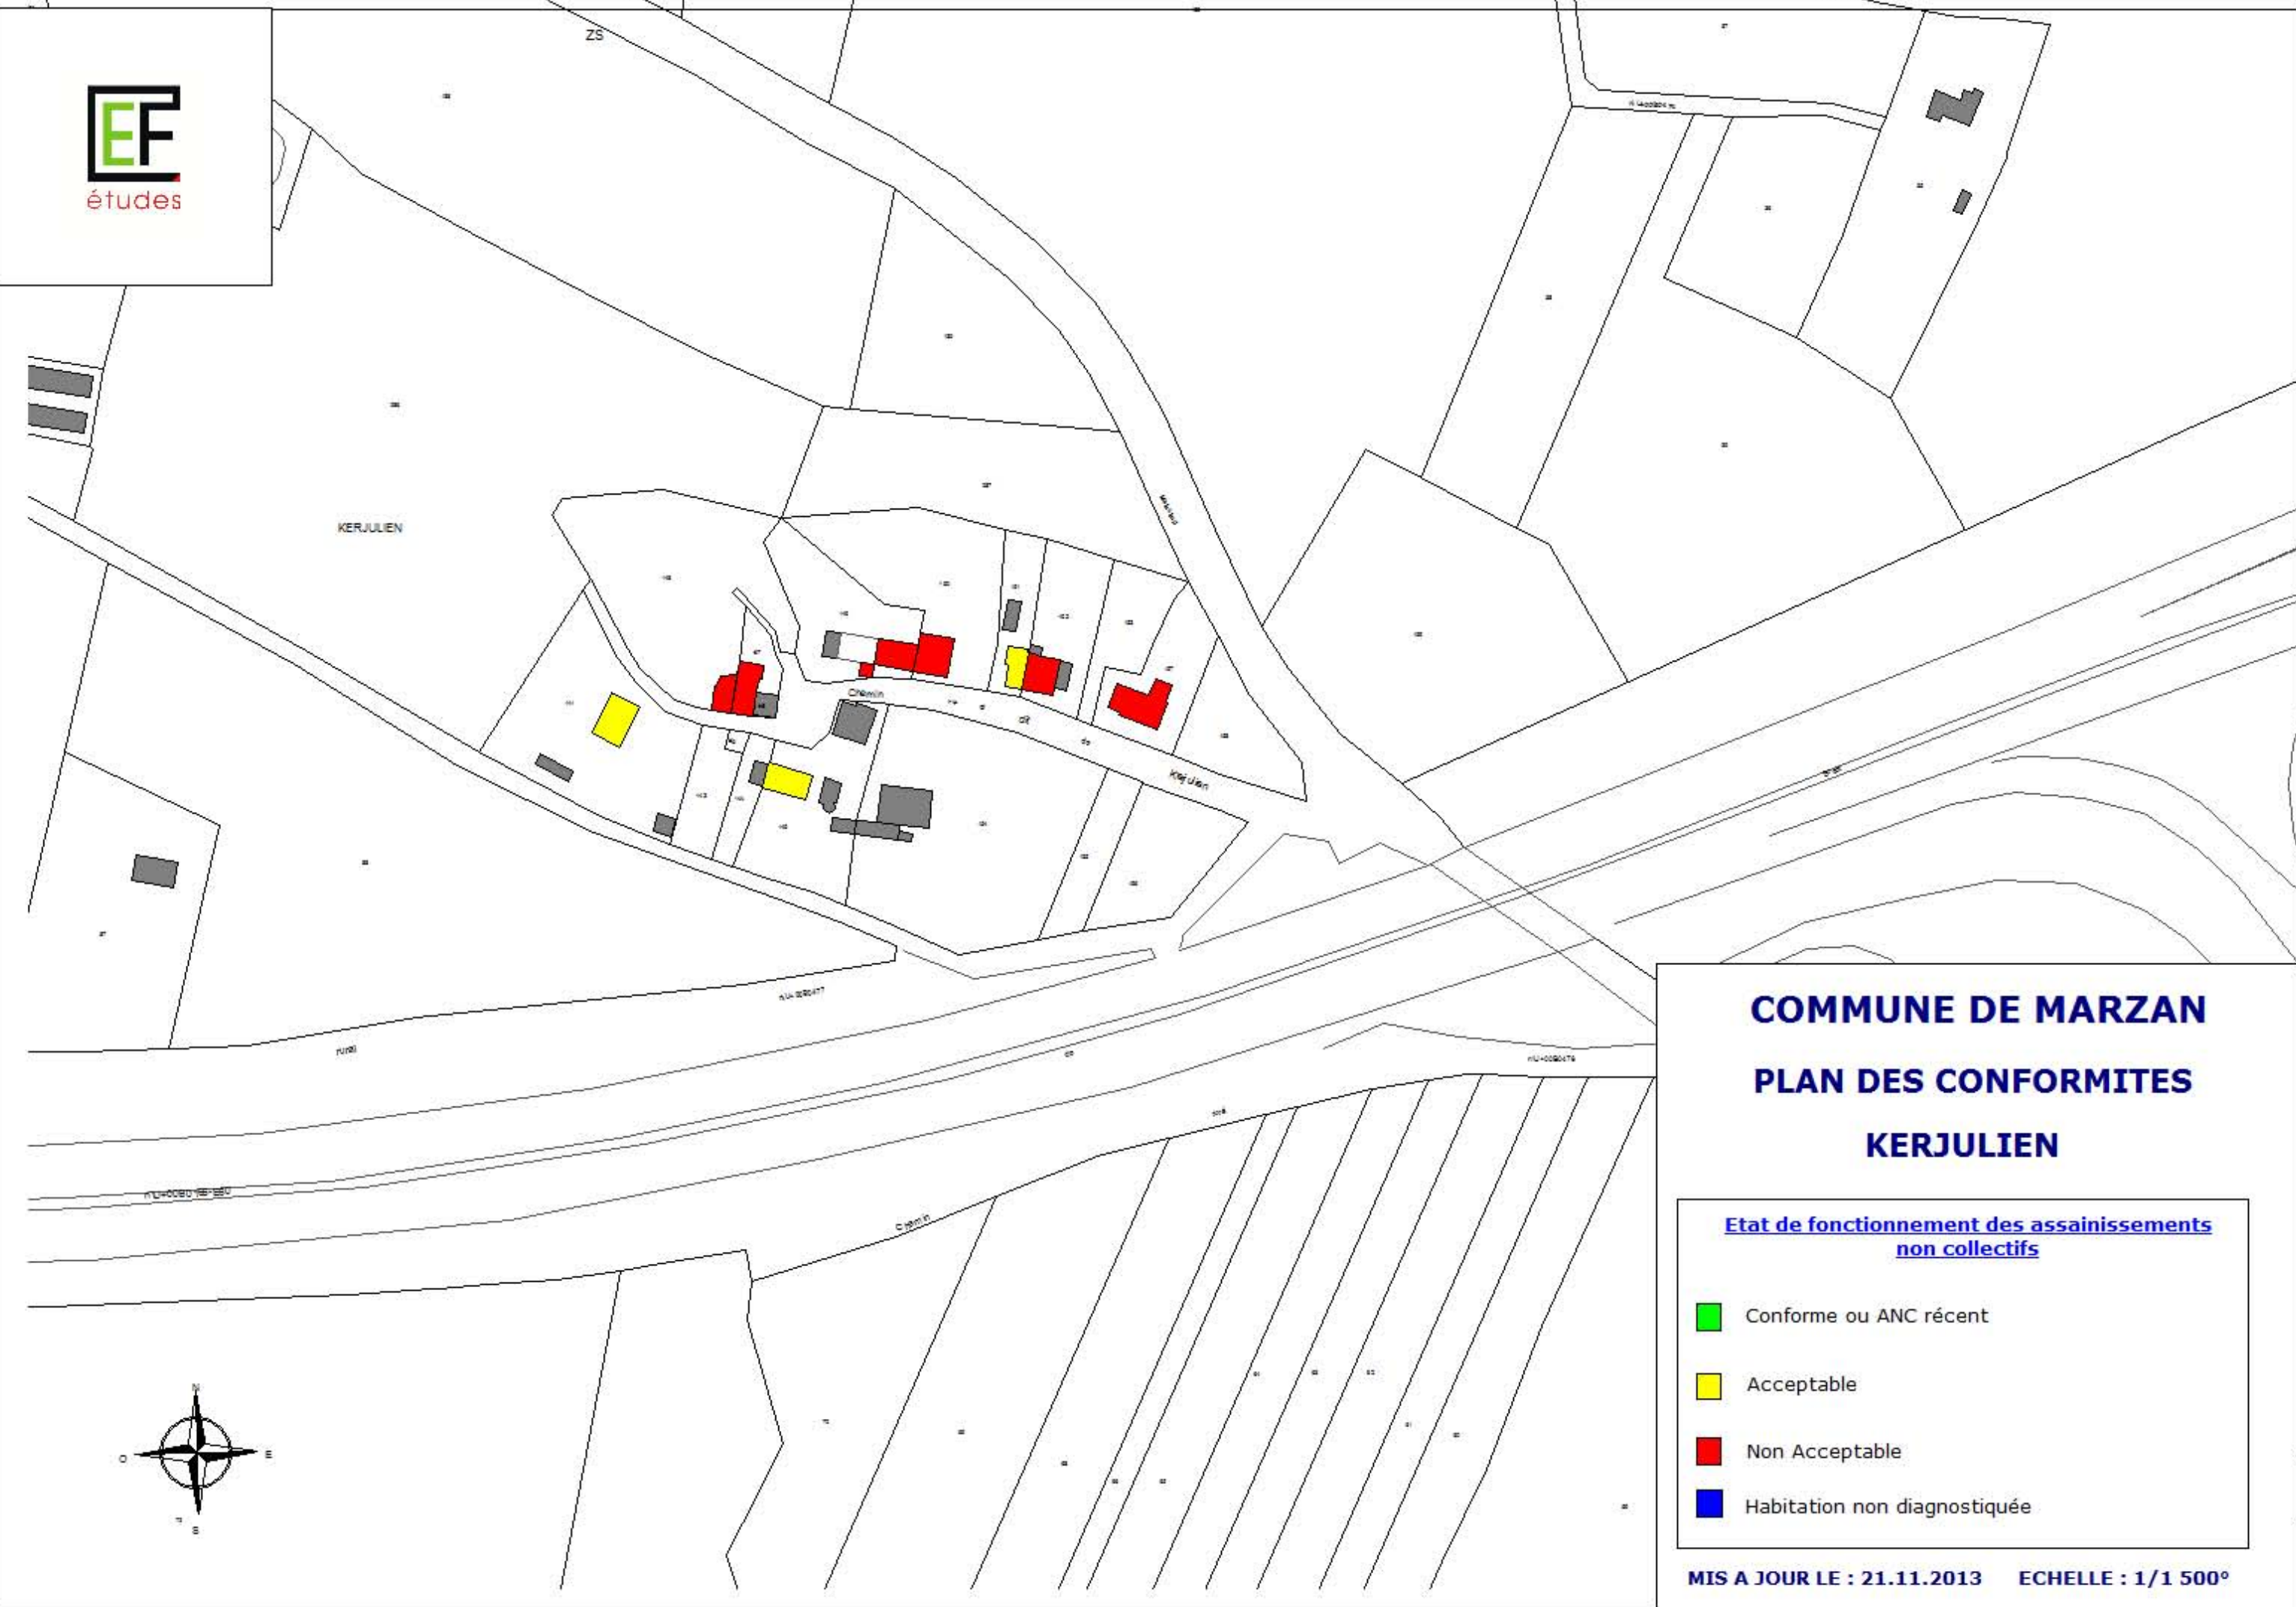
MIS A JOUR LE : 21.11.2013 ECHELLE : 1/2 500°







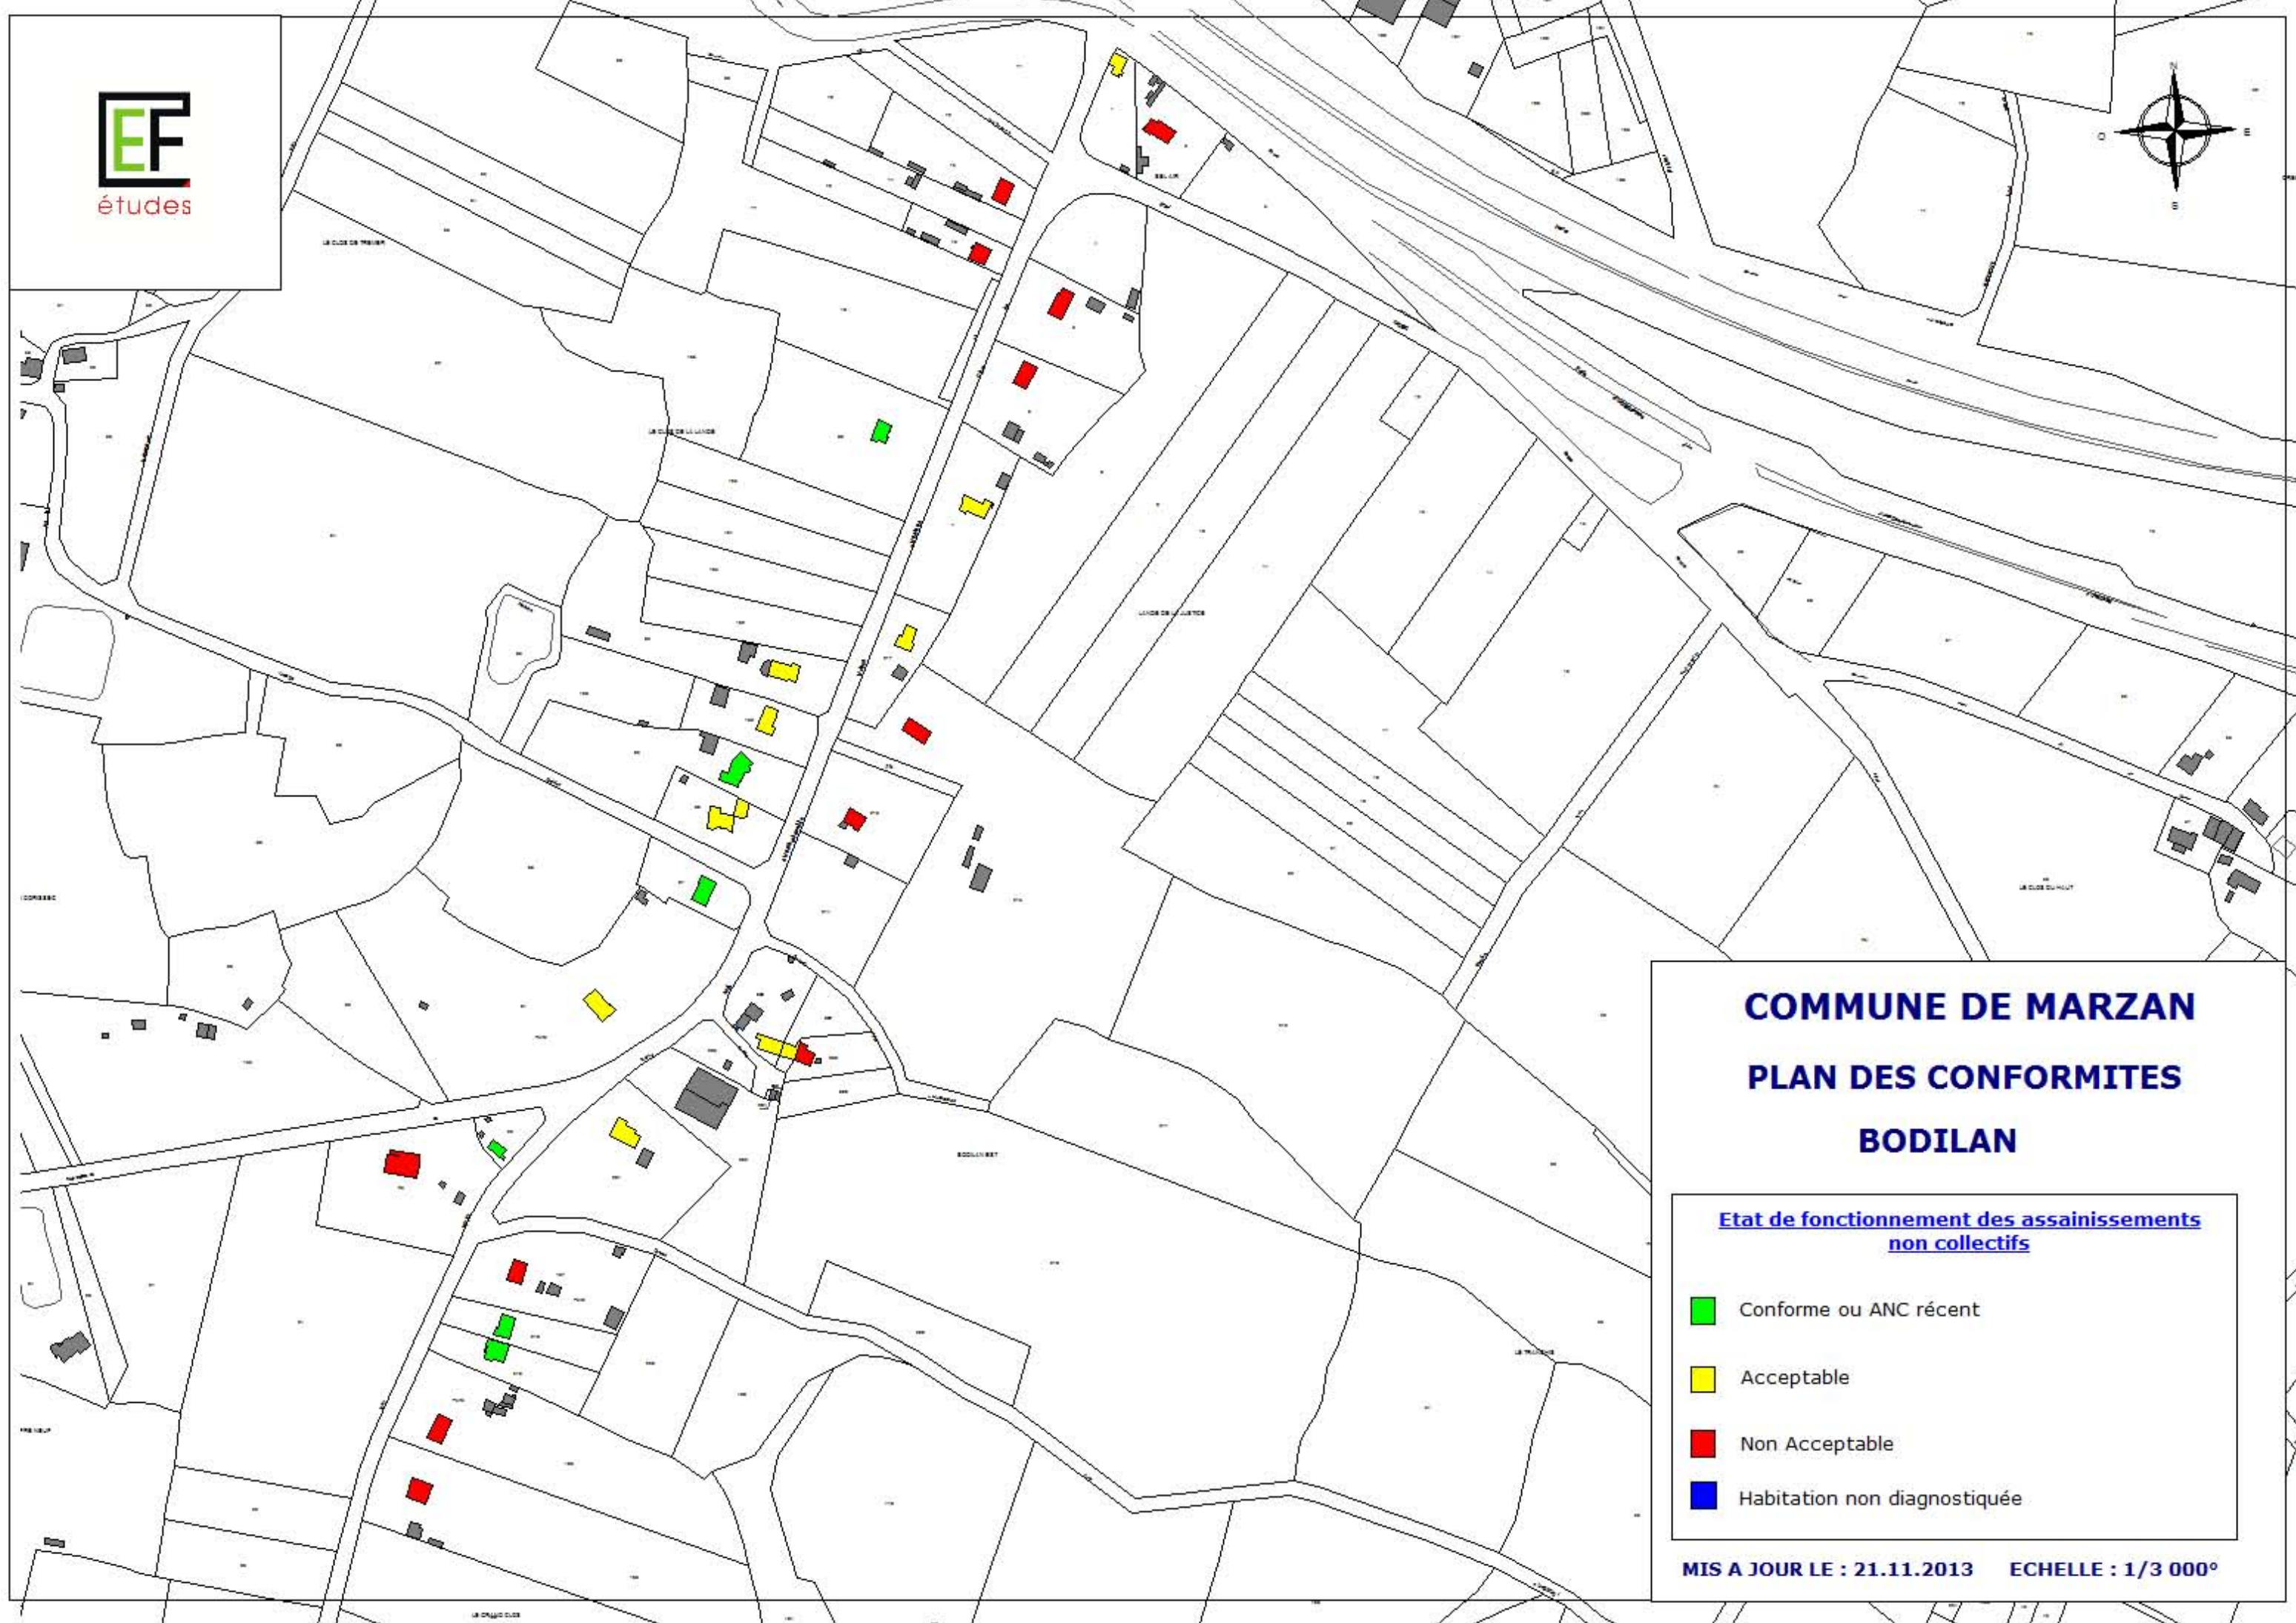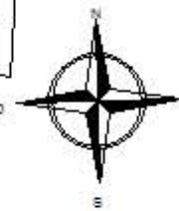

COMMUNE DE MARZAN PLAN DES CONFORMITES KERJULIEN

- Etat de fonctionnement des assainissements non collectifs
-  Conforme ou ANC récent
 -  Acceptable
 -  Non Acceptable
 -  Habitation non diagnostiquée




COMMUNE DE MARZAN PLAN DES CONFORMITES BODILAN

Etat de fonctionnement des assainissements non collectifs



-  Conforme ou ANC récent
-  Acceptable
-  Non Acceptable
-  Habitation non diagnostiquée

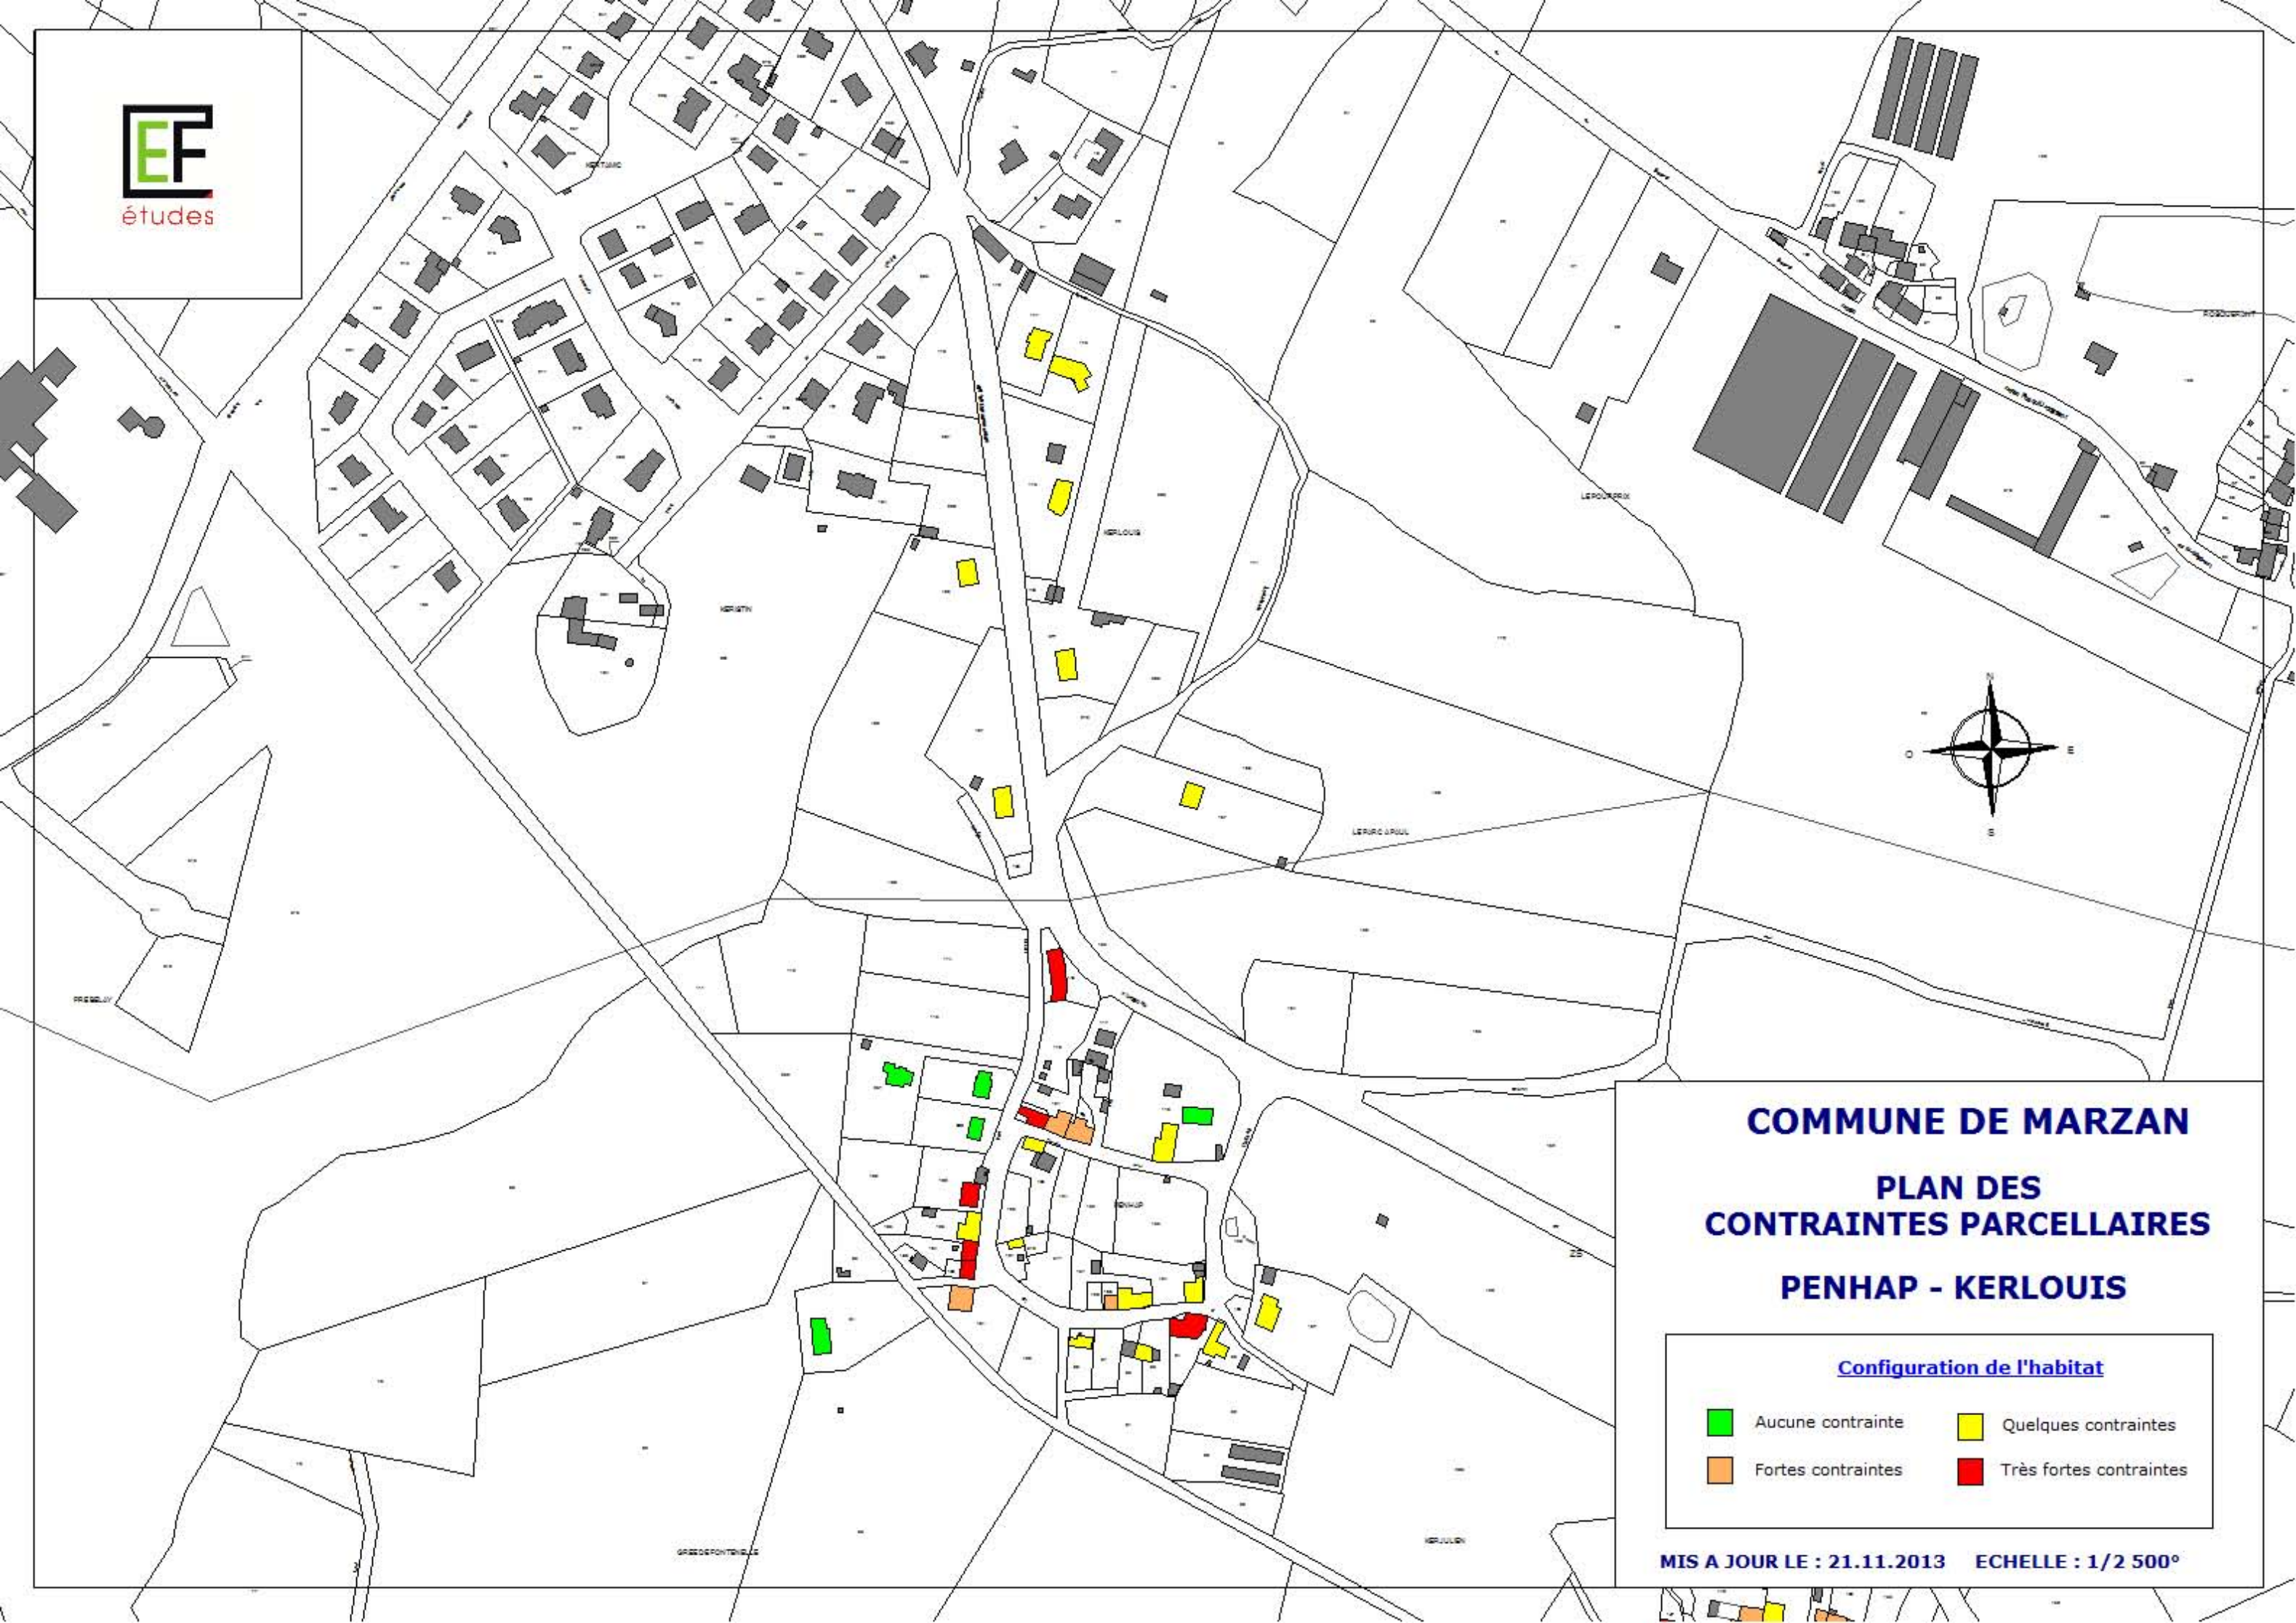MIS A JOUR LE : 21.11.2013 ECHELLE : 1/3 000°




COMMUNE DE MARZAN
PLAN DES
CONTRAINTES PARCELLAIRES
PENHAP - KERLOUIS

Configuration de l'habitat

- | | |
|---|---|
|  Aucune contrainte |  Quelques contraintes |
|  Fortes contraintes |  Très fortes contraintes |

MIS A JOUR LE : 21.11.2013 ECHELLE : 1/2 500°

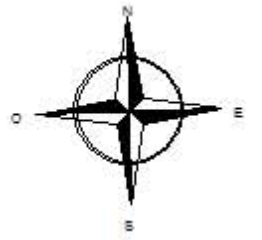






KERJULIEN

COMMUNE DE MARZAN

PLAN DES CONTRAINTES PARCELLAIRES KERJULIEN



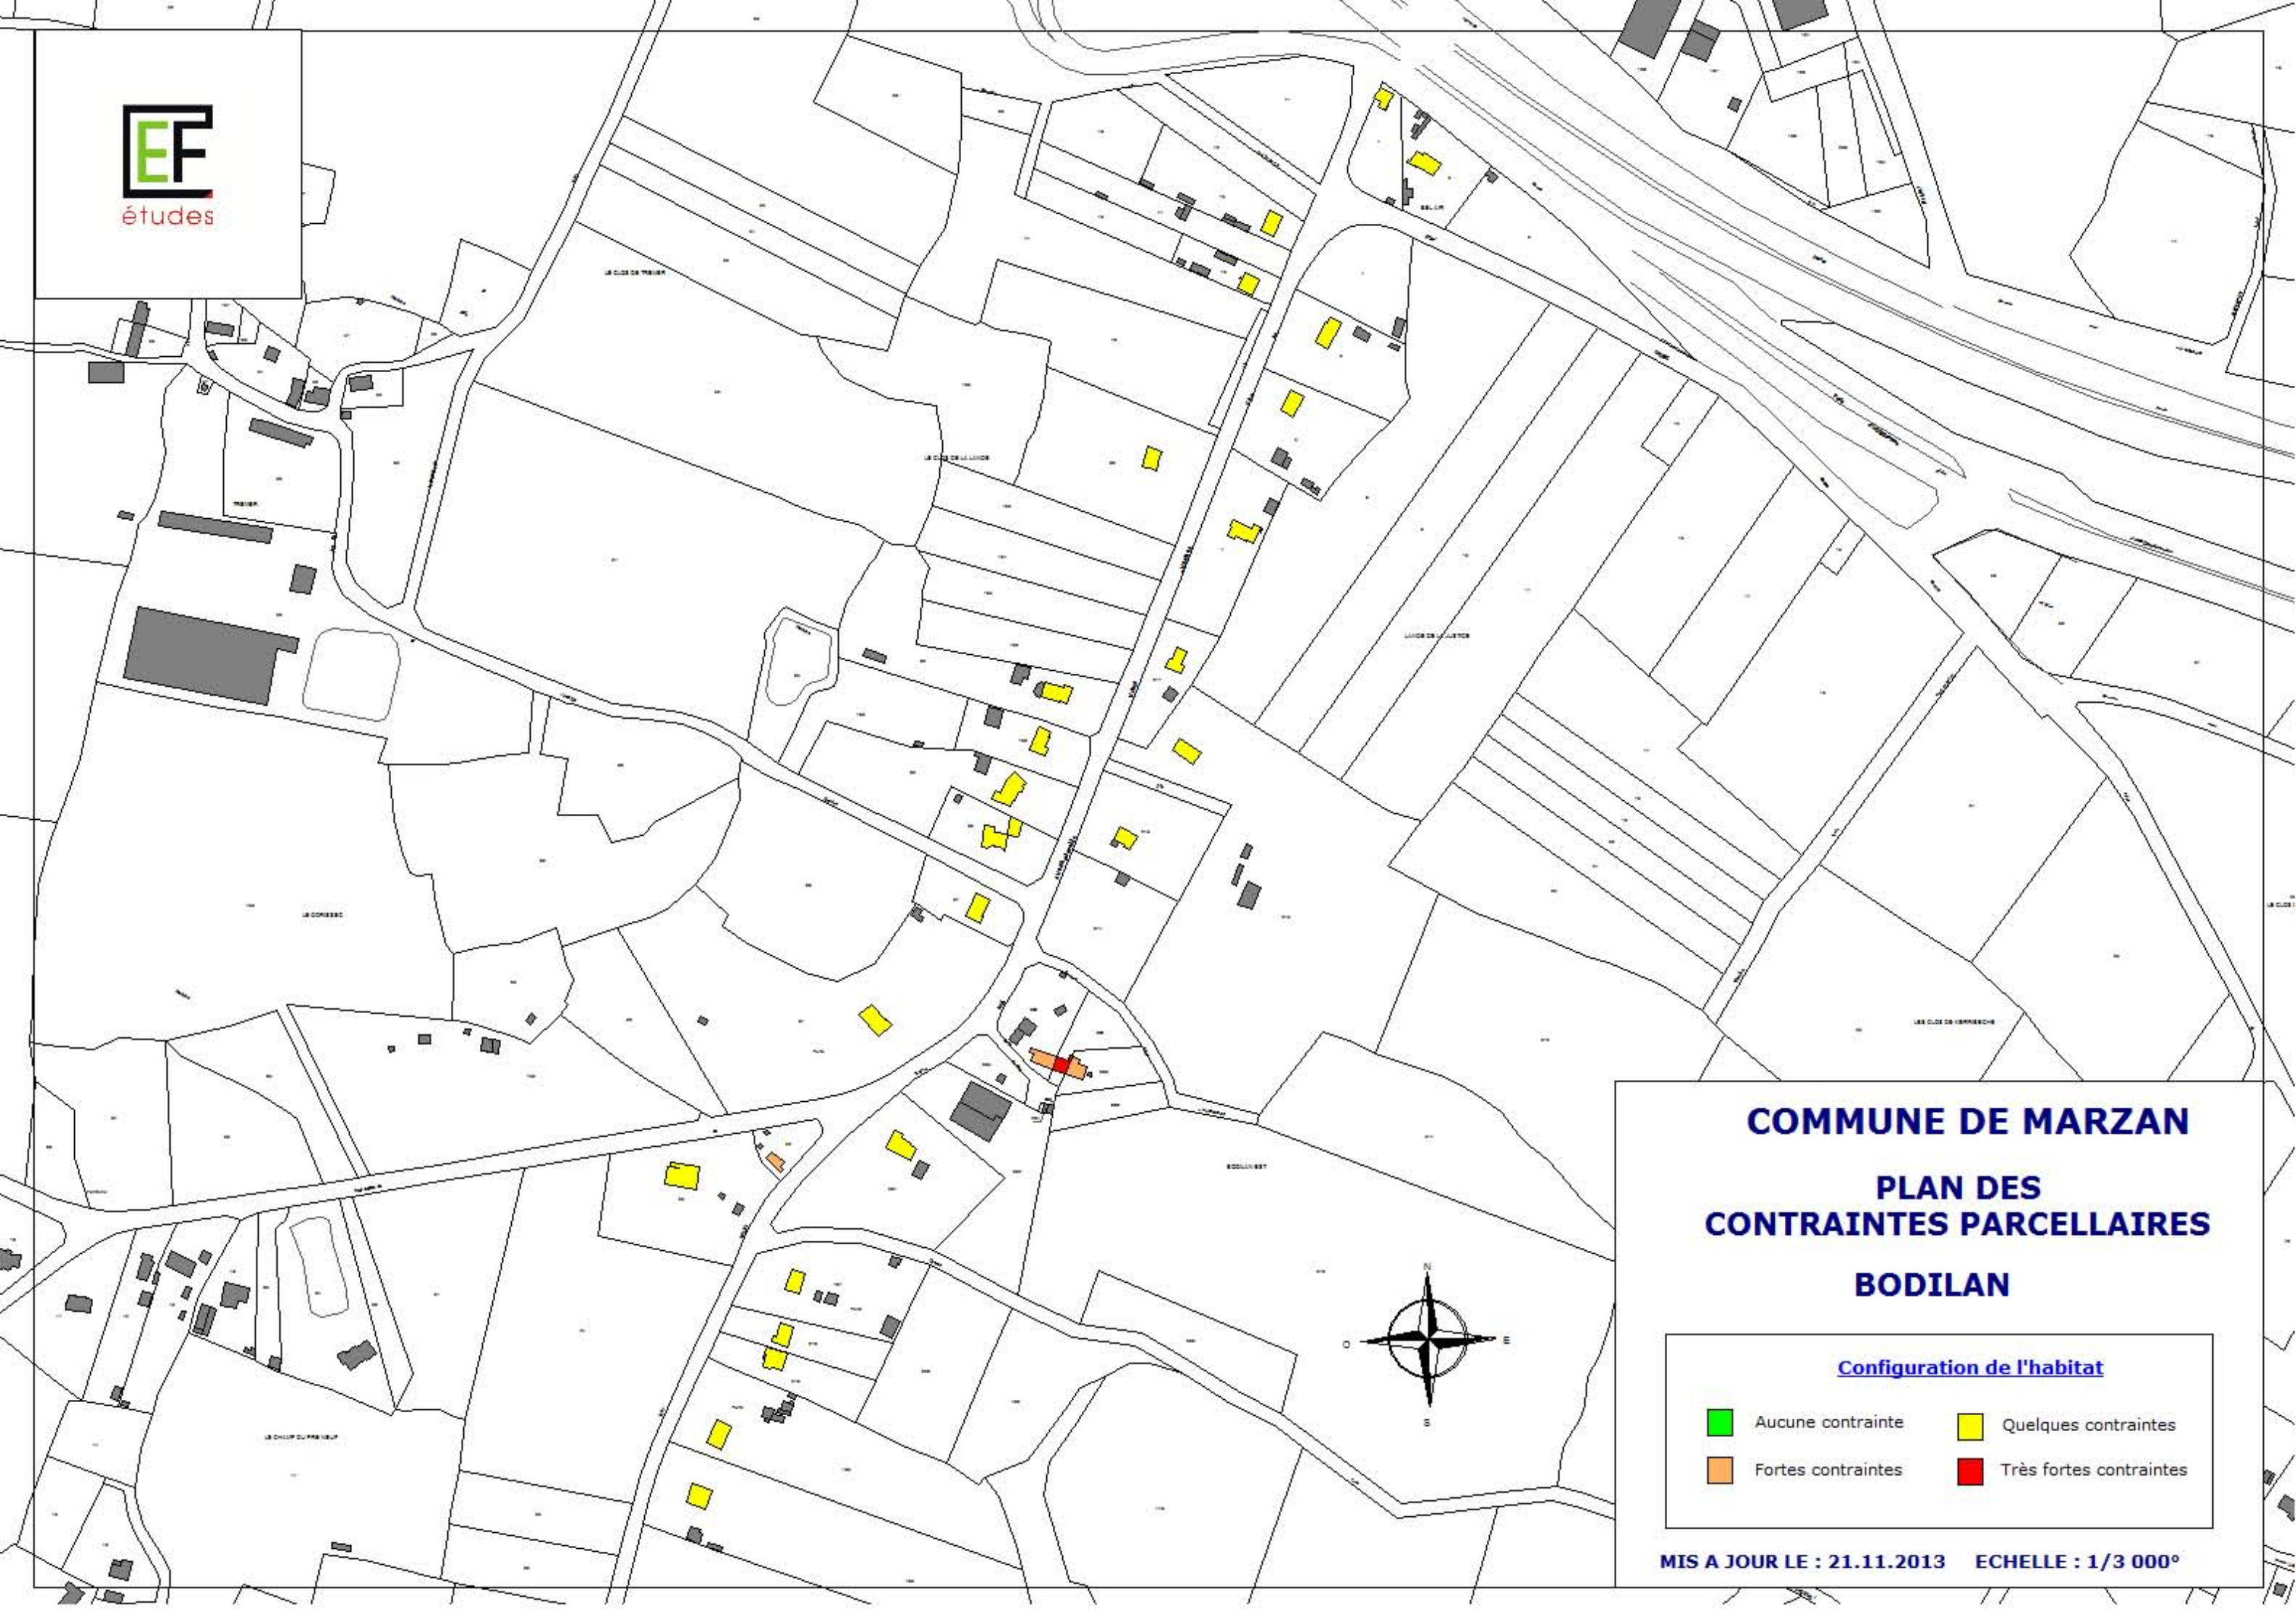

Configuration de l'habitat

- | | |
|---|---|
|  Aucune contrainte |  Quelques contraintes |
|  Fortes contraintes |  Très fortes contraintes |












COMMUNE DE MARZAN
PLAN DES
CONTRAINTES PARCELLAIRES
BODILAN

Configuration de l'habitat

- | | |
|---|---|
|  Aucune contrainte |  Quelques contraintes |
|  Fortes contraintes |  Très fortes contraintes |

KERLOUIS


-  Réseau gravitaire existant
-  Réseau refoulé existant
-  Réseau gravitaire à créer
-  Réseau refoulé à créer
-  Poste de refoulement existant
-  Unité de traitement à créer
-  Poste de refoulement à créer
-  Pente
-  Secteur desservi par le projet

Configuration de l'habitat

- | | |
|---|---|
|  Aucune contrainte |  Quelques contraintes |
|  Fortes contraintes |  Très fortes contraintes |





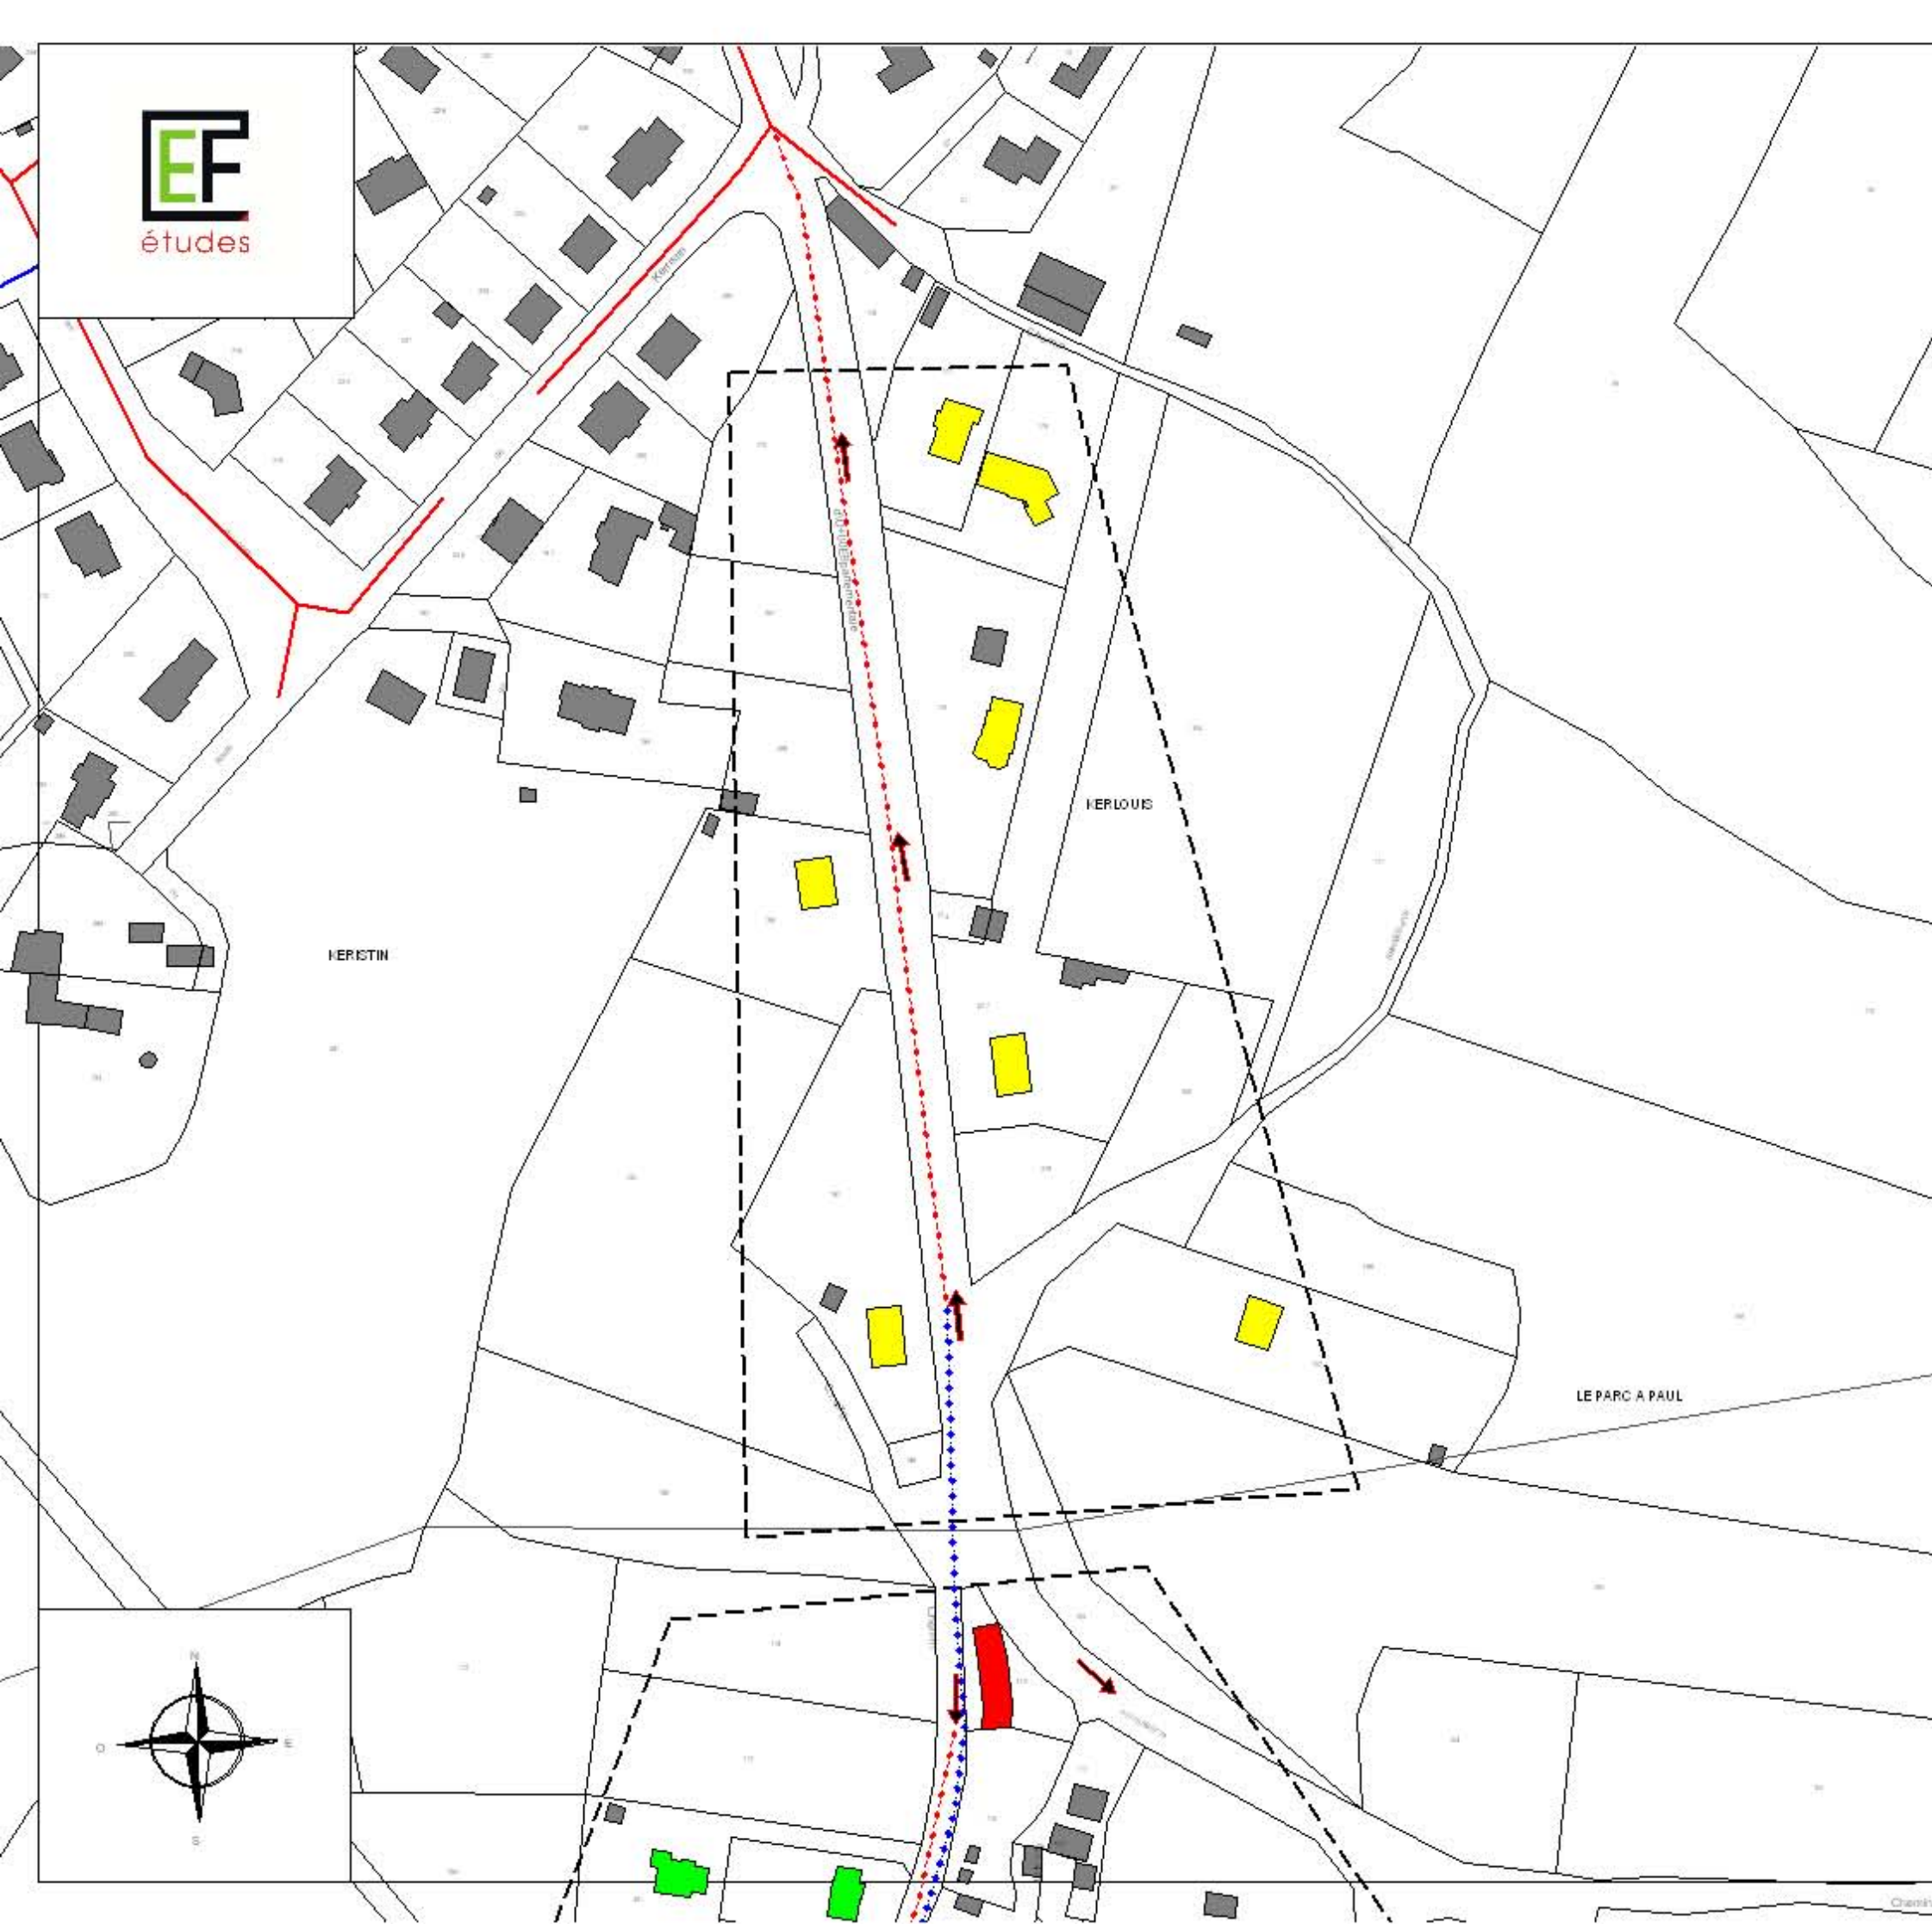




MIS A JOUR LE : 21.11.2013 ECH : 1/1 500°

MAITRE D'OUVRAGE :
SIAEP DE QUESTEMBERT








DEPARTEMENT DU MORBIHAN
COMMUNE DE MARZAN
KERLOUIS ET PENHAP


-  Réseau gravitaire existant
-  Réseau refoulé existant
-  Réseau gravitaire à créer
-  Réseau refoulé à créer
-  Poste de refoulement existant
-  Unité de traitement à créer
-  Poste de refoulement à créer
-  Pente
-  Secteur desservi par le projet

Configuration de l'habitat


- | | |
|---|---|
|  Aucune contrainte |  Quelques contraintes |
|  Fortes contraintes |  Très fortes contraintes |





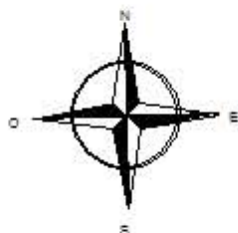

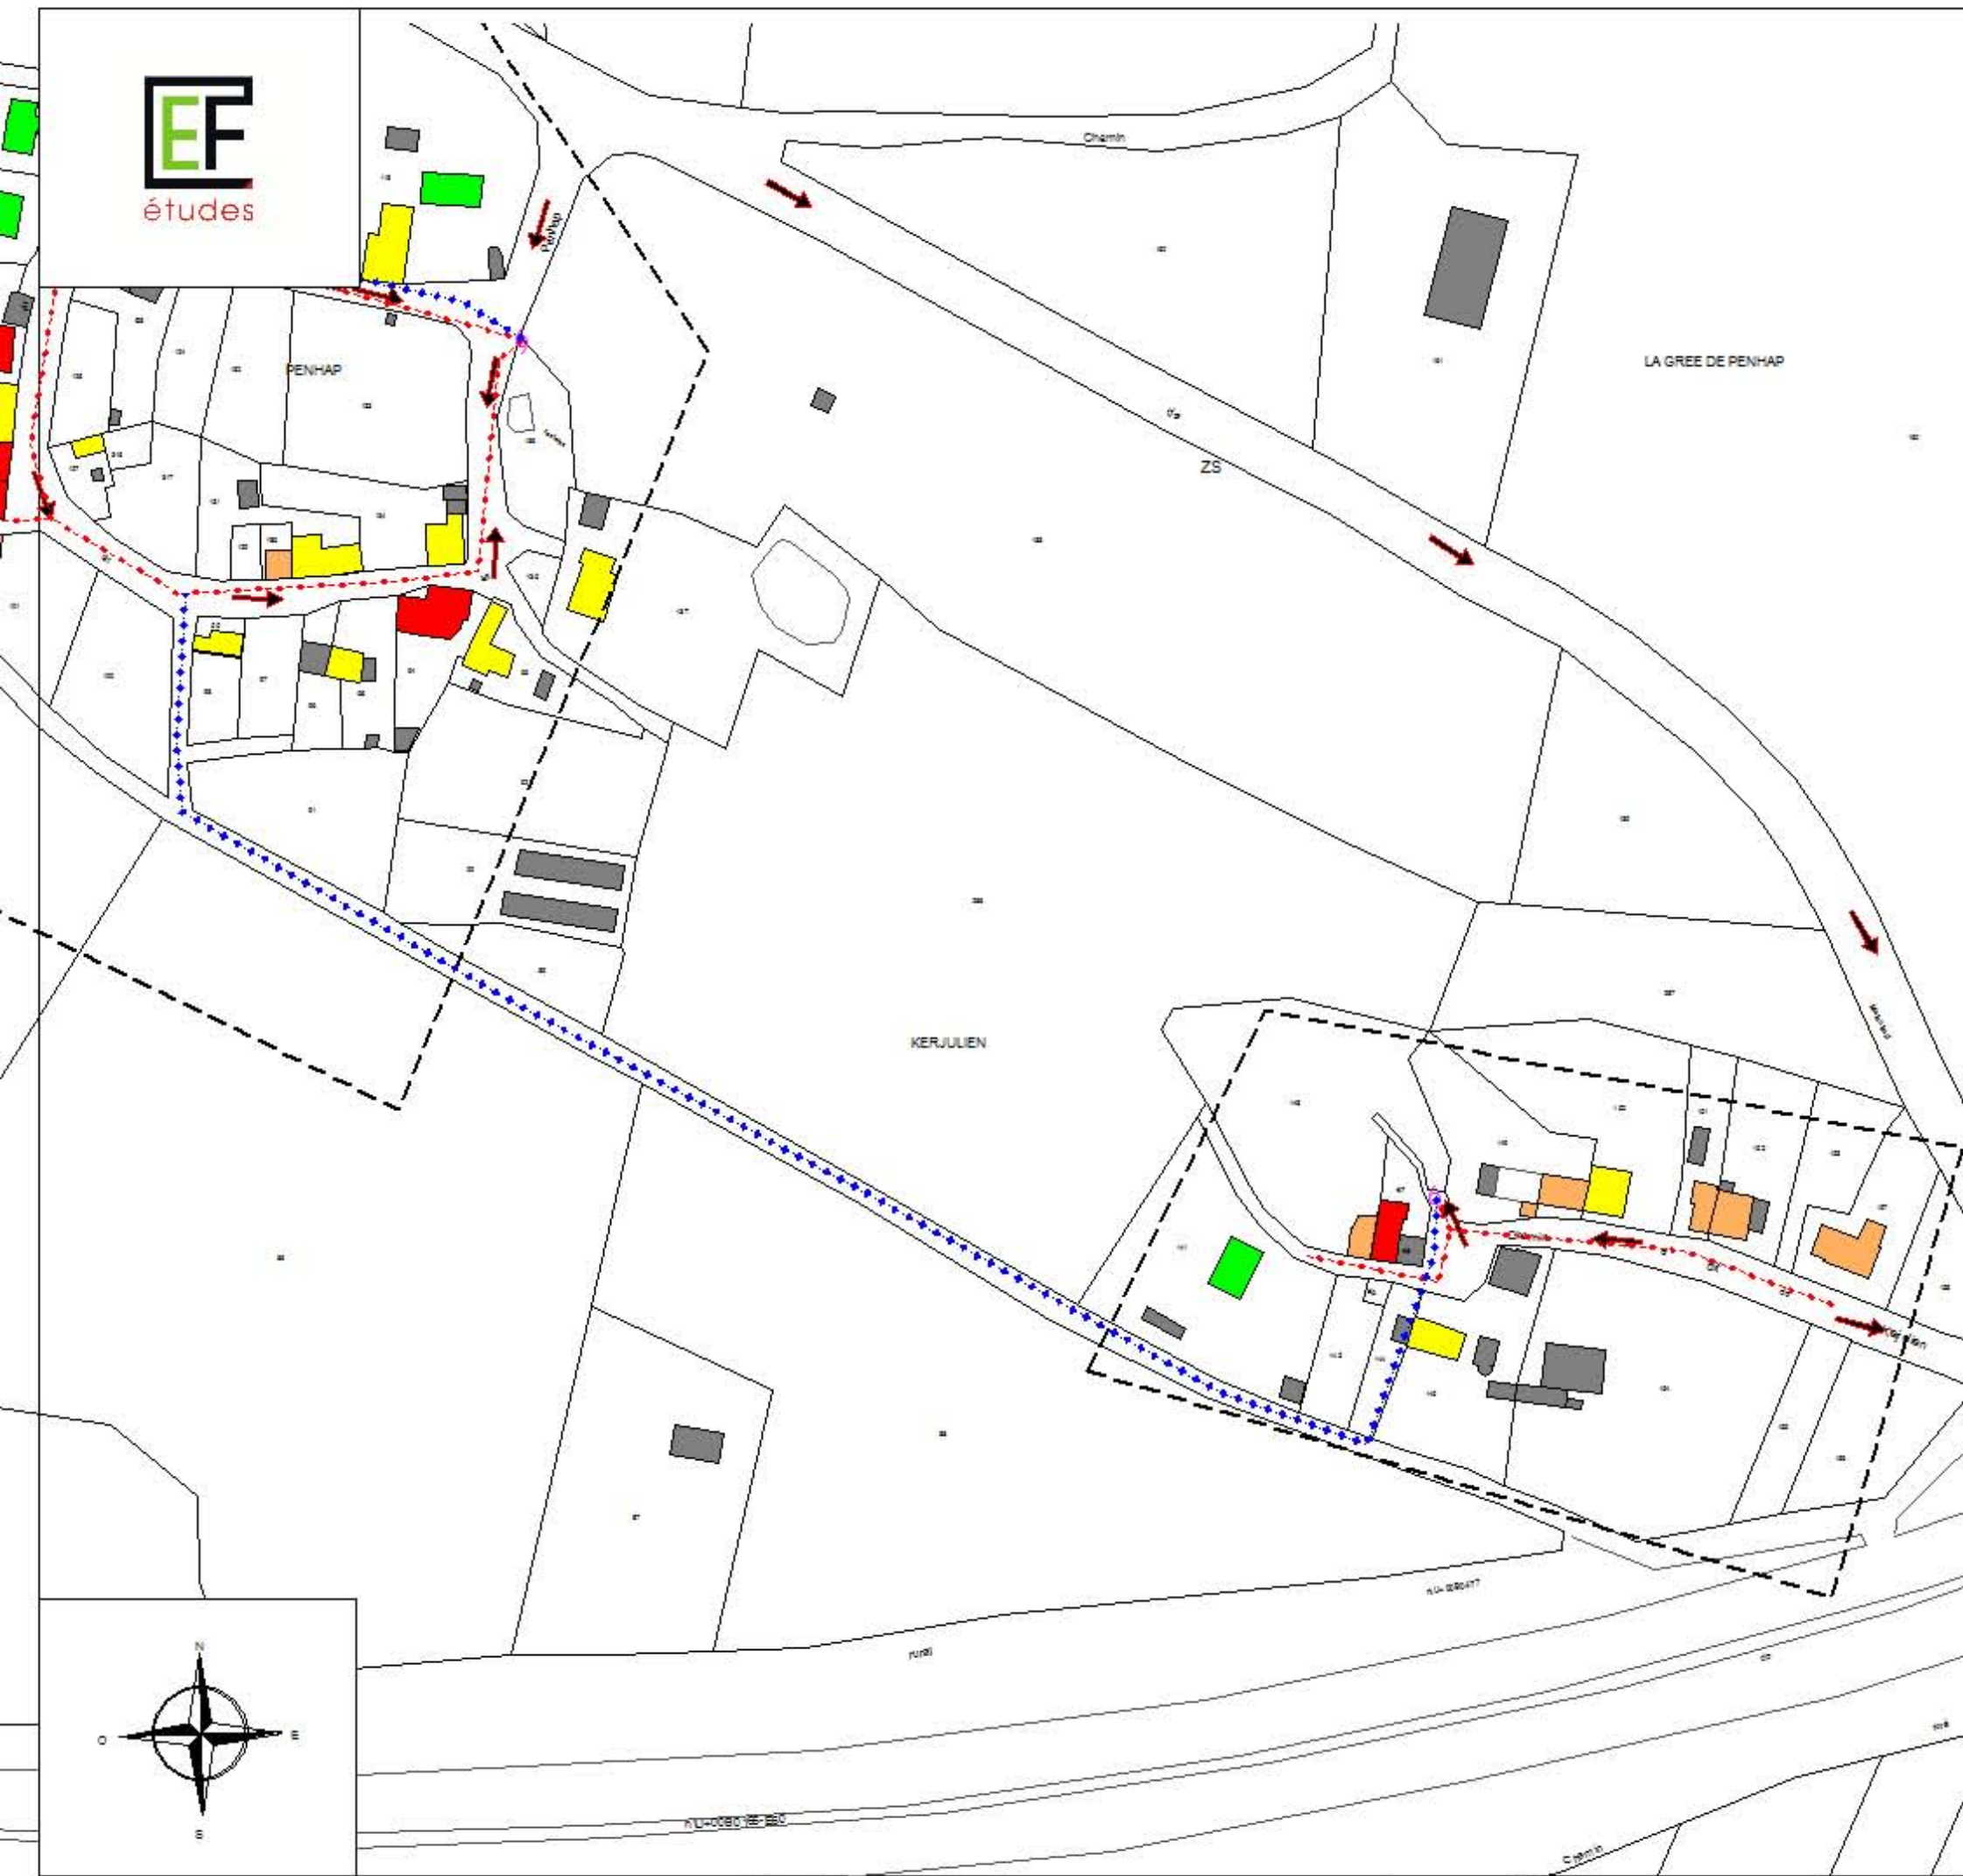


MIS A JOUR LE : 21.11.2013 ECH : 1/2 000°

MAITRE D'OUVRAGE :
SIAEP DE QUESTEMBERT







KERJULIEN




-  Réseau gravitaire existant
-  Réseau refoulé existant
-  Réseau gravitaire à créer
-  Réseau refoulé à créer
-  Poste de refoulement existant
-  Unité de traitement à créer
-  Poste de refoulement à créer
-  Pente
-  Secteur desservi par le projet

Configuration de l'habitat







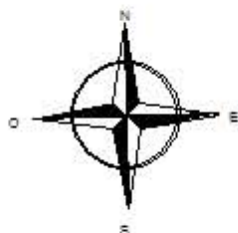


-  Aucune contrainte
-  Quelques contraintes
-  Fortes contraintes
-  Très fortes contraintes

MIS A JOUR LE : 21.11.2013 ECH : 1/1 500°

MAITRE D'OUVRAGE :
SIAEP DE QUESTEMBERT



BODILAN

-  Réseau gravitaire existant
-  Réseau refoulé existant
-  Réseau gravitaire à créer
-  Réseau refoulé à créer
-  Poste de refoulement existant
-  Unité de traitement à créer
-  Poste de refoulement à créer
-  Pente
-  Secteur desservi par le projet

Configuration de l'habitat

- | | |
|---|---|
|  Aucune contrainte |  Quelques contraintes |
|  Fortes contraintes |  Très fortes contraintes |

MIS A JOUR LE : 21.11.2013 ECH : 1/4 000°

MAITRE D'OUVRAGE :
SIAEP DE QUESTEMBERT

